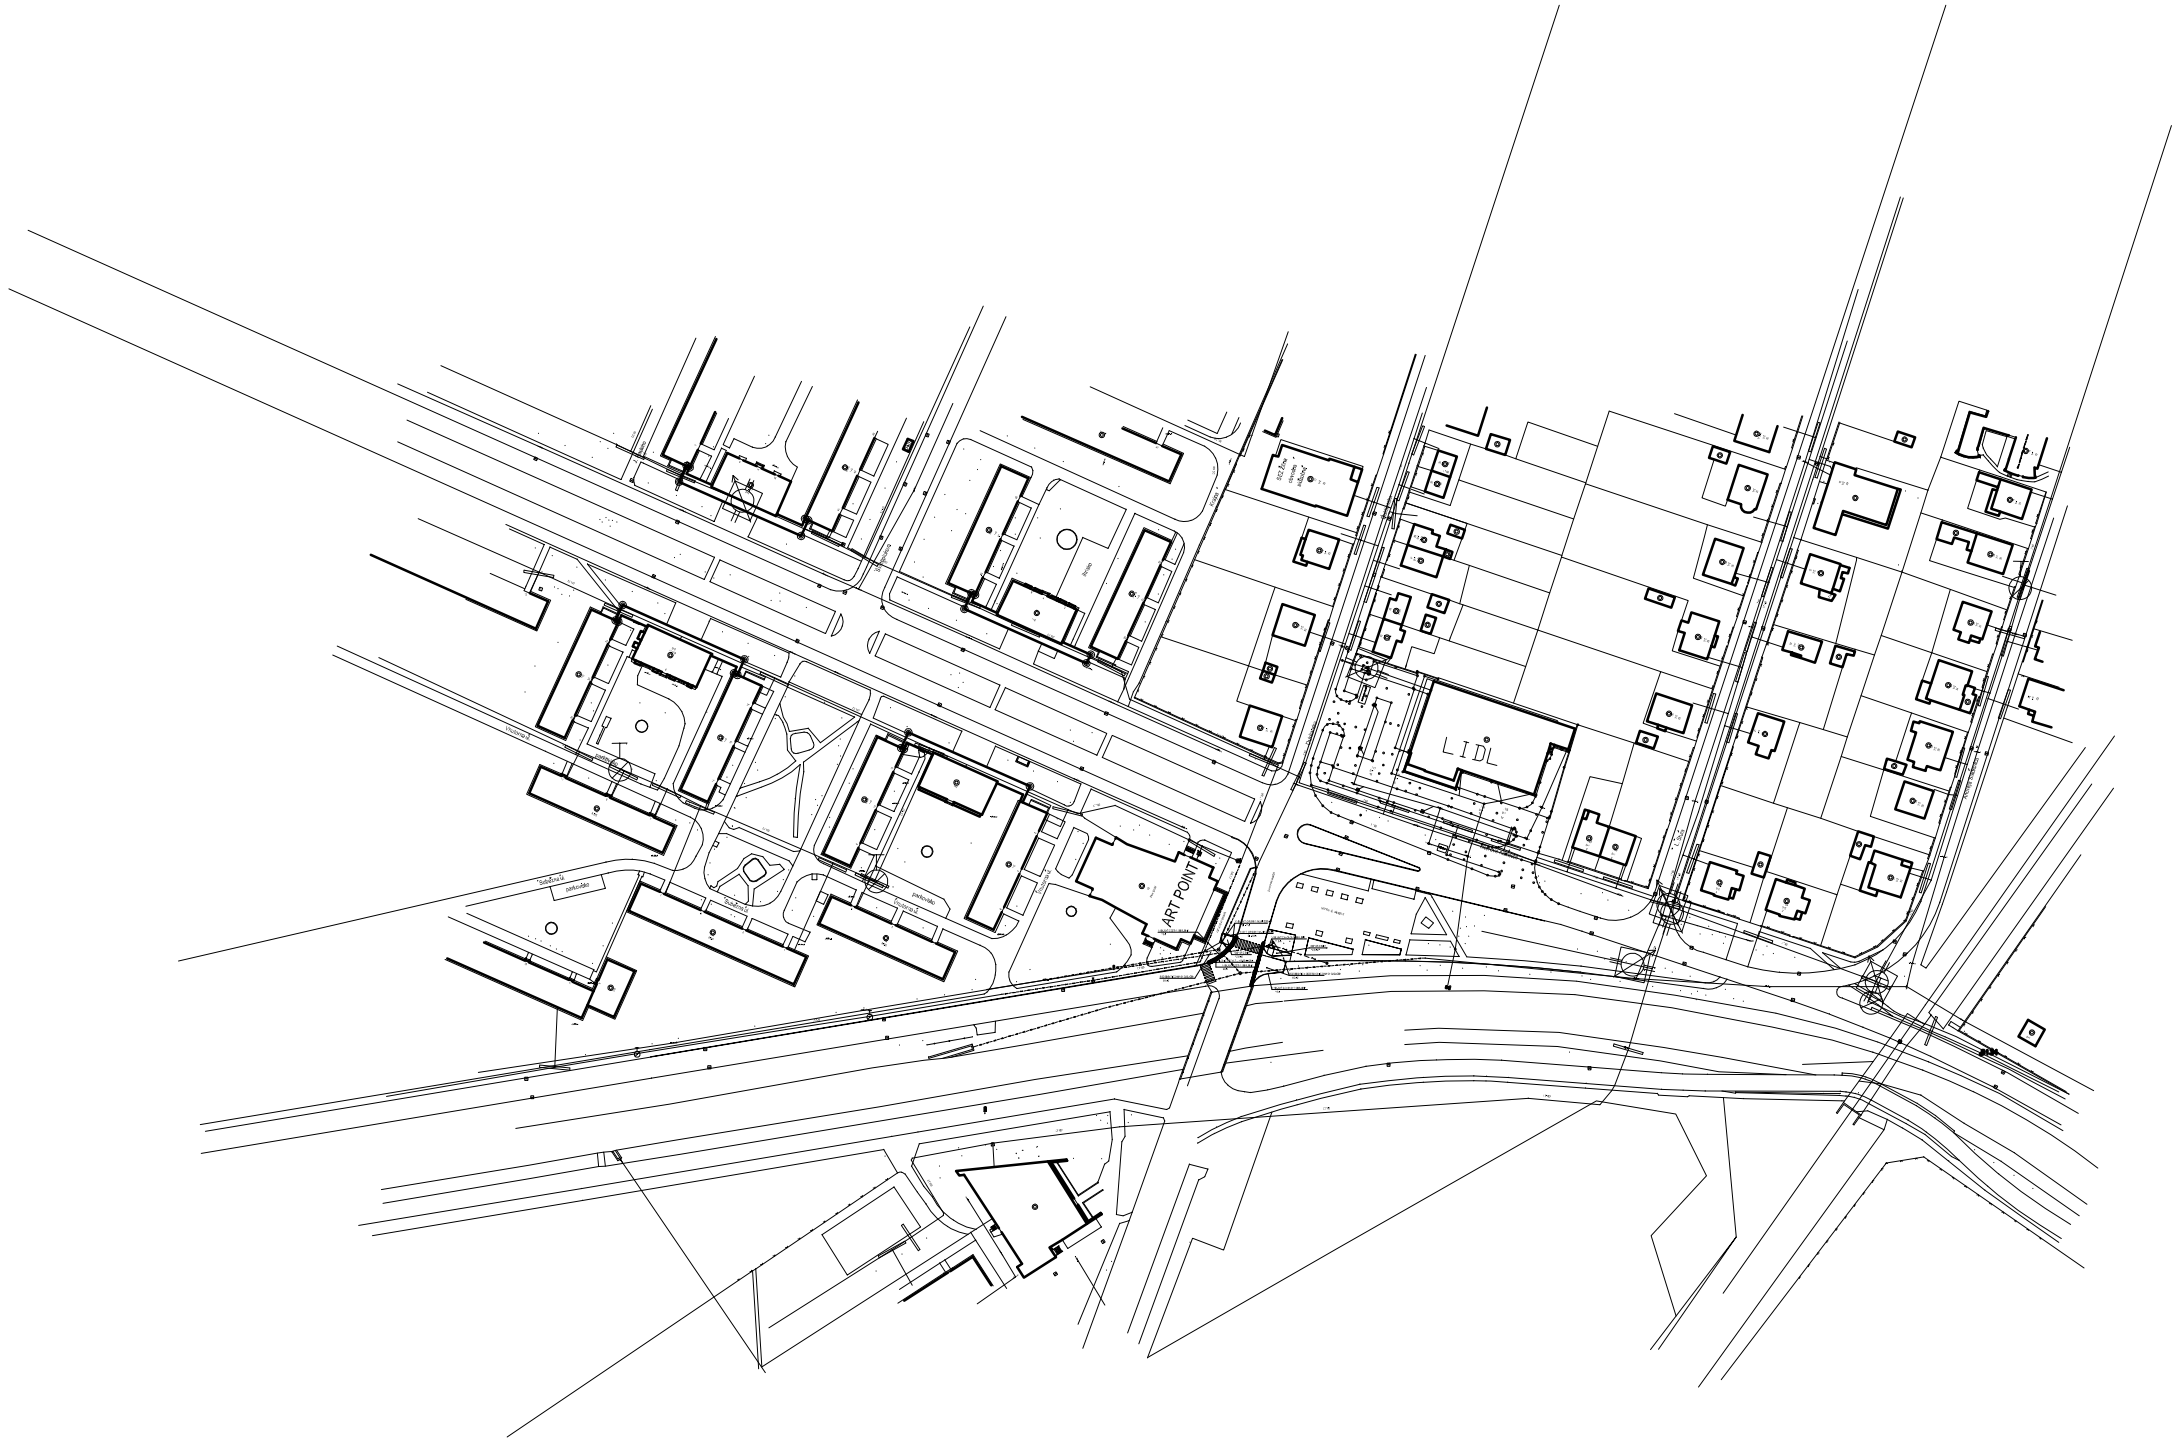


ZODPOVEDNÝ PROJEKTANT CHLPEK Vladislav	*VYPRACOVAL* CHLPEK Vladislav	
INVESTOR MESTO PRIEVIDZA, NÁMESTIE SLOBODY č.14, PRIEVIDZA		
OBJEKT : PRIECHOD PRE CHODCOV PRED ART POINTOM CEZ DUKLIANSKU ULICU, PRIEVIDZA STAVEBNÉ ÚPRAVY		*Formát* 2 x A4 *Dátum* 07/2017 *Účel* P.S.P.
OBSAH VÝKRESU SITUÁCIA ŠIRŠÍCH VZŤAHOV		*Mierka* 1 : 2500 *Č. výkresu* 0