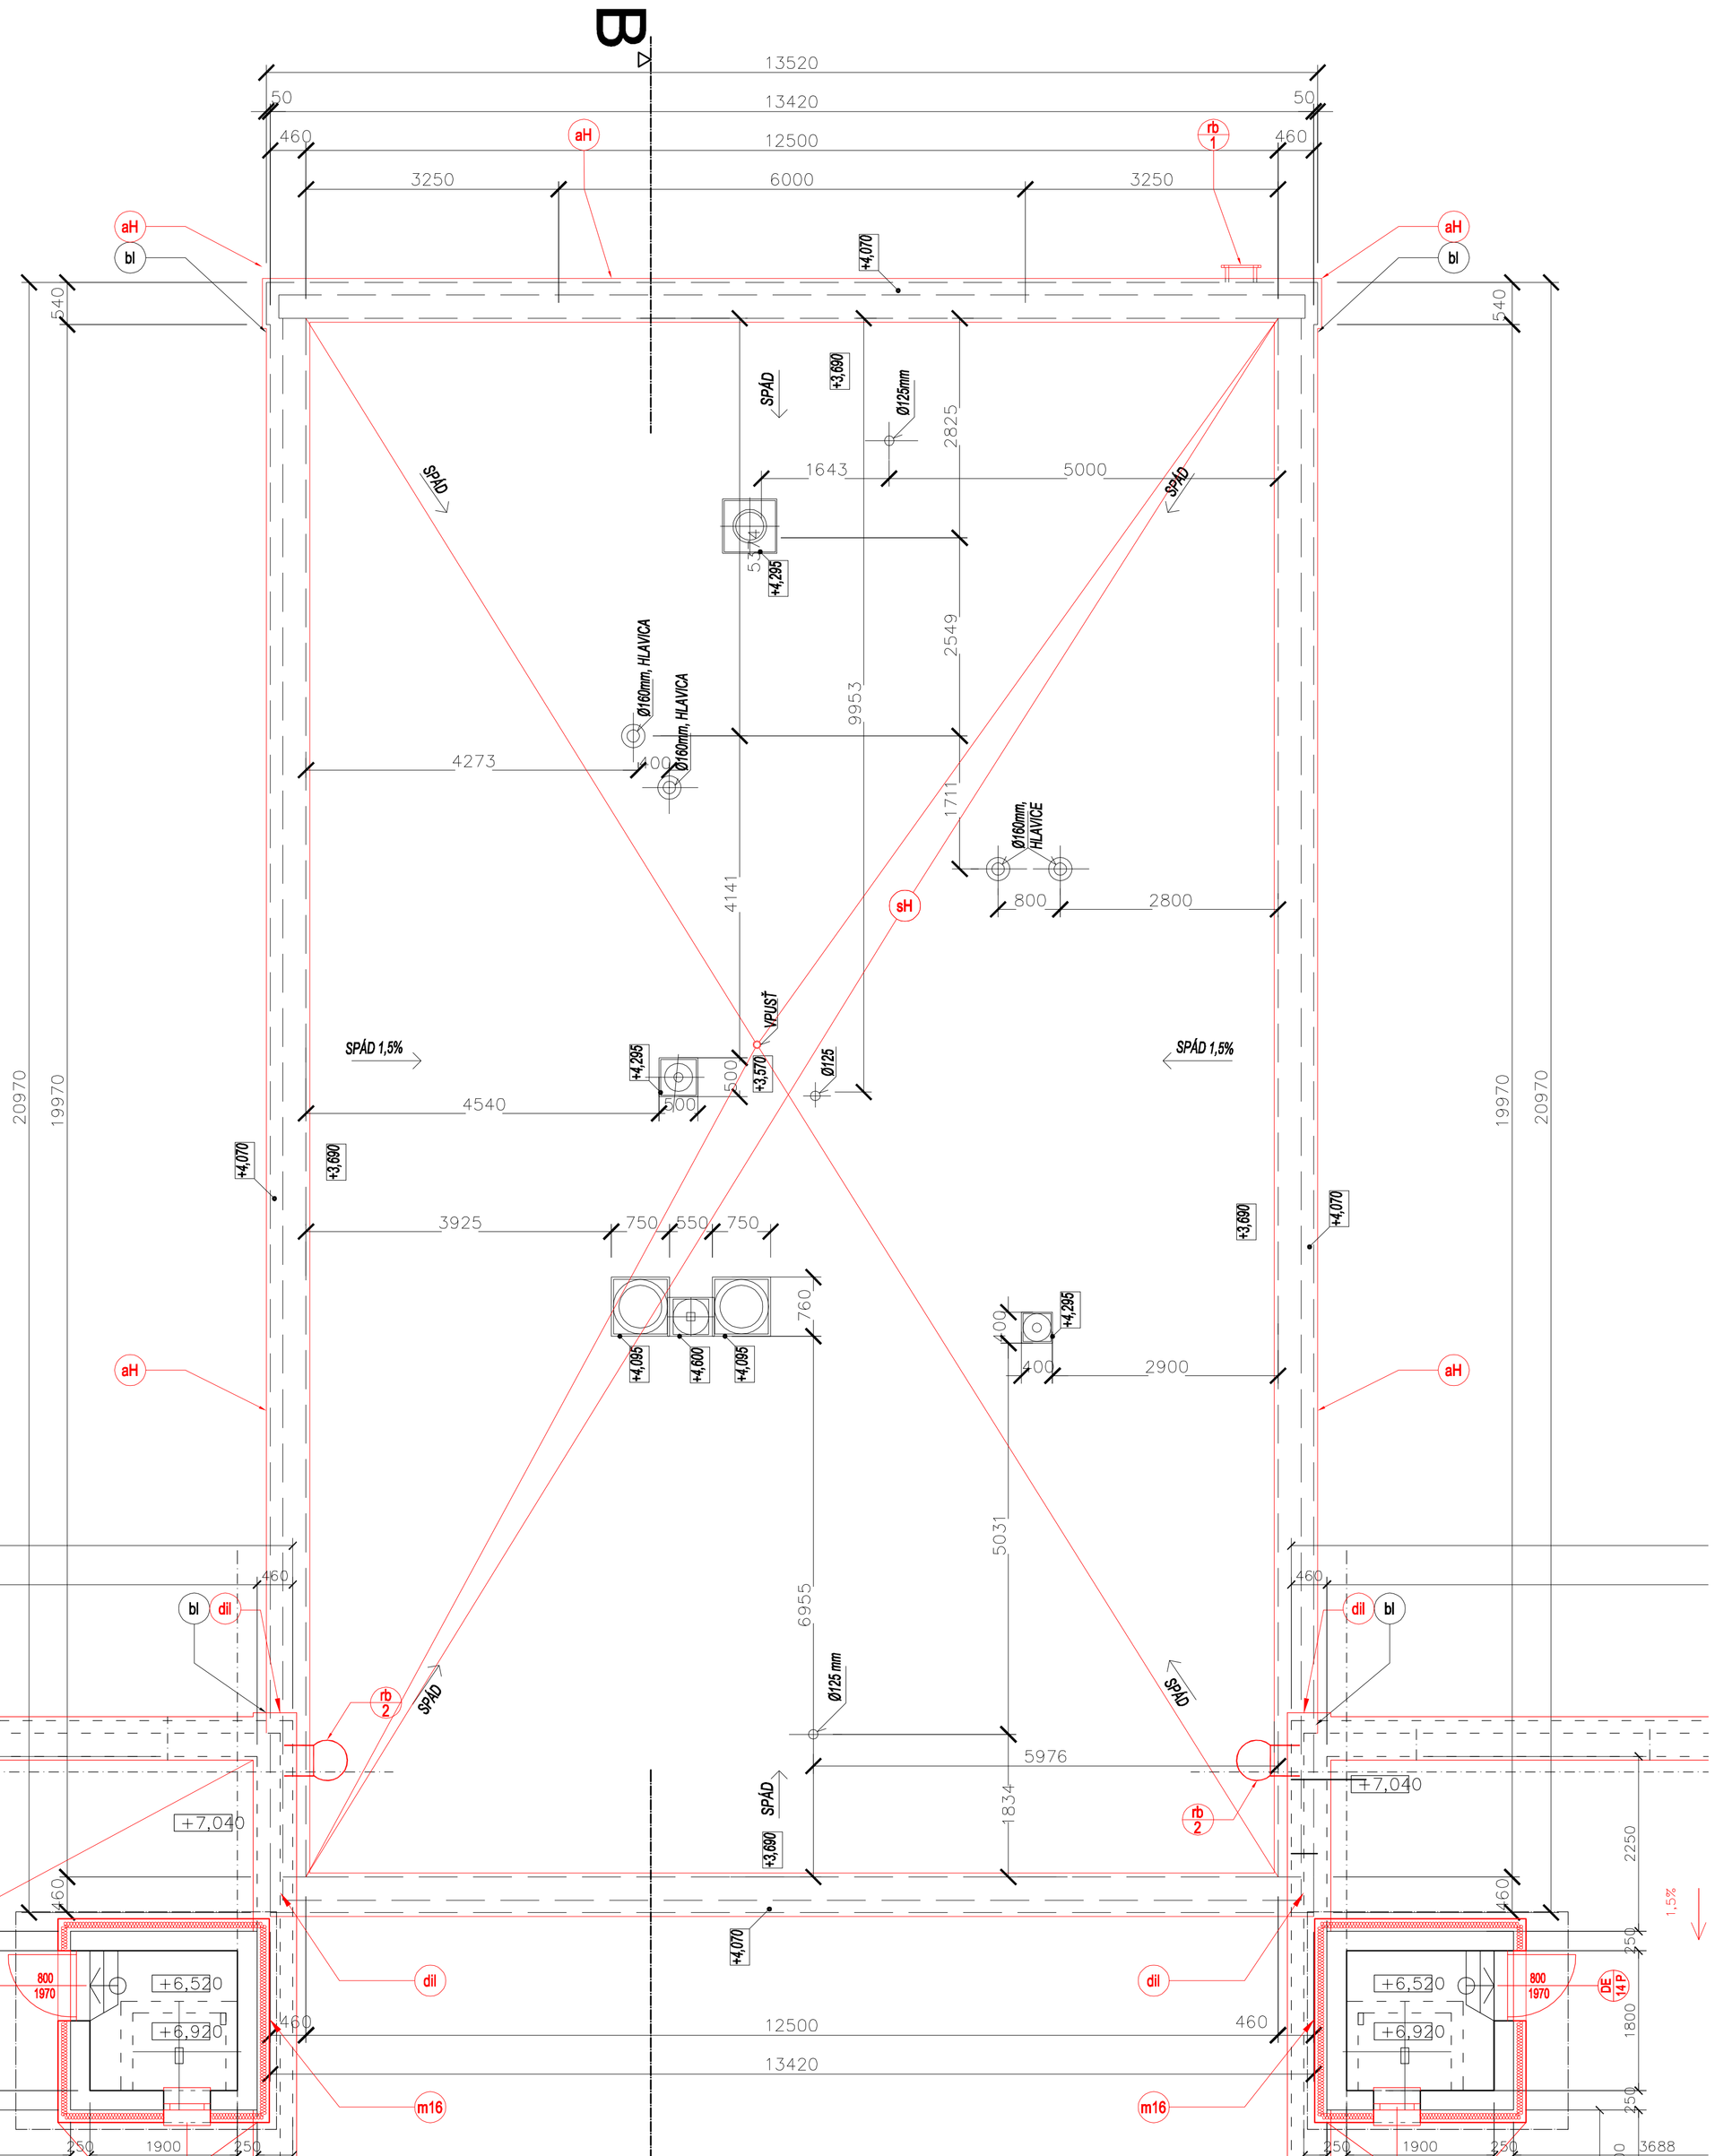



## LEGENDA skladby materiálov detailnejšie viď Príloha č.-

| | | | |
|---|---|---|---|
| m16 | ZATEPLENIE PRIEČELÍ<br>- MINER. DOSKY hr. 160 mm + TANIER. KOTVY (KZS) | zb | ZÁBRADLIA EXTERIÉR<br>- VYSPRAVENIE A NÁTER FARBOU * |
| g10 | STENY LOGGIÍ 1., 2.NP<br>- EPS Grafit hr. 100 mm + TANIER. KOTVY (KZS) | rb 1 | REBRÍK - na Hosp.pavilón<br>- predĺženie konzol o zateplenie |
| m3 | ZATEP. OST. A NADPRAŽIA OKIEN 1., 2.NP<br>- MINER. DOSKY hr. 30 mm (KZS) | rb 2 | REBRÍK - na strechu pavilónov A,B<br>- rozmer + popis viď výkr Staveb. výrobky |
| k3 | KONŠTR. TECHNOLOG. ZATEP. PLÓCH<br>- MINER. DOSKY hr. 30 mm + TANIER. KOTVY (KZS) | sch | SCHODÍKY - z pavilónov A,B na strechu HP<br>- rozmer + popis viď výkr Staveb. výrobky |
| sL | STROP EXTER.CHODIEB 1., 2.NP<br>- TI MINERÁL, LAMELY 90mm + KAZETOVÝ PODHLAD 600 | pr | OPLECHOVANIE PARAPETOV OKIEN<br>- PARAPET. KOMPLET - POPLAST. PLECH * |
| sP | ZATEPLENIE STROPU POLYF. MIEST<br>- TI MINERÁL, LAMELY 90mm + KAZETOVÝ PODHLAD 600 | Rx | ČISTIACA ZÓNA<br>- rozmer + popis viď výkr Staveb. výrobky |
| so | ÚPRAVA SOKLA 1.NP<br>- VRCHNÁ MOZAIKOVÁ OMIETKA * | aAB | OPLECHOVANIE ATIKY PAVILON A+B<br>- POPLAST. PLECH * |
| tr | ÚPRAVA EXTERIÉR. TERÁS<br>- WPC KOMOROVÉ KOMPOZIT DOSKY | aH | OPLECHOVANIE ATIKY PAVILON Hosp<br>- POPLAST. PLECH * |
| p x | PODLAHA *<br>- druh/skladba - viď výkr PODLÁH + TechŠpr | sAB | ZATEPLENIE STRECHY PAVILON A+B<br>- skladba viď TAB SIA+B +TechŠpr |
| dp1 | DELIACA PRIEČKA - Soc.priestor<br>HPL laminát- rozmer + popis viď výkr Staveb. výrobky | sH | ZATEPLENIE STRECHY PAVILON Hosp<br>- skladba viď TAB SIHP +TechŠpr |
| dp2 | DELIACA PRIEČKA -medzi WC<br>HPL laminát- rozmer + popis viď výkr Staveb. výrobky | sV | ZATEPL. STRECHY STROJ. VÝŤAHU<br>- skladba viď TAB StV +TechŠpr |
| dp3 | KRYT ROZVODOV<br>HPL laminát- rozmer + popis viď výkr Staveb. výrobky | m | BEZPEČNOSTNÁ MREŽA<br>- rozmer + popis viď výkr Staveb. výrobky |
| Dx L,P | DVERE : Ľavé, Pravé<br>- rozmer + popis viď výkr Staveb. výrobky | bl | BLESKOZVOD<br>- viď. PD ELEKTRO - BLESKOZVOD |
| O x | OKNO (zostava)<br>- rozmer + popis viď výkr Staveb. výrobky | op! | SANÁCIA OBVOD.PLÁŠŤA<br>- PRIKOTVENIE a INJEKTÁŽ PANELOV viď Statika |

POZN. * Charakteristické vlastnosti - FARBY, ICH ODTIENE, ROZMER, ŠTRUKTÚRU, HRÚBKU ZRNA a pod. UPRESNÍ ARCHITEKT PO VÝBERE DODÁVATEĽA

1- SKLADBY MATERIÁLOV, VIĎ PRÍSLUŠNÉ TAB 1-X +TECHŠPR
2- SKLADBY KONŠTRUKCIÍ A TEPELNO-TECHNICKÉ PREPOČTY viď príloha č.1
3- VÝKAZ VÝPLNÍ OTVOROV - OKNÁ, DVERE viď príloha č.2
4- VÝKAZ KLAMPIARSKYCH PRVKOV viď príloha č.3
5- VÝKAZ ZÁMOČNÍCKYCH PRVKOV viď príloha č.4
6- VŠETKY ROZHODUJÚCE ROZMERY PREVERIŤ NA STAVBE
7- STAVEBNÉ VÝROBKY viď príloha č.5

A B

Navrhovaný stav

±0,000=268,75

| ZMENA: | ČÍSLO: | VYKONAL: | KONTROLOVAL: | DÁTUM: | PODPIS: |
|---|---|---|---|---|---|
| | 1 | | | | |
| | 2 | | | | |
| | 3 | | | | |

Táto projektová dokumentácia je podľa paragr. 5 ods. 1 zákona č. 618/2003 Z.z. v platnom znení, architektonickým dielom, neoprávnenný zásah do autorských práv súvisiacich s architektonickým dielom je trestný podľa paragr. 283 ods.1 zákona č. 300/2005 Z.z. trestného zákona v plnom znení.

| ZOD. PROJEKTANT.: | PROJEKTANT.: | KONTROLOVAL: | VYPRACOVAL: |
|---|---|---|---|
| ING. ARCH. G. SZALAY<br>ING. ARCH. R. MELČÁK | ING. ARCH. G. SZALAY<br>ING. ARCH. R. MELČÁK | - | ING. ARCH. R. MELČÁK<br>Z. DAUBNEROVÁ |

AGS ATELIÉR
Š. BANÍČA 7772, 971 01 PRIEVIDZA
tel.: 046-543 2060,046-543 2060
mobil: 0911 262 764
e-mail: ags@agsatelier.sk; agsatelier@nextra.sk
web: www.agsatelier.sk

| | | | |
|---|---|---|---|
| MIESTO STAVBY : | K.Ú. PRIEVIDZA, PARC. Č. 5020, 5021 | FORMÁT : | 6 x A4 |
| OBJEDNÁVATEĽ : | MESTO PRIEVIDZA | DÁTUM : | 08/2016 |
| NÁZOV STAVBY (OBJEKTU): | REKOŠTRUKCIA MŠ V PRIEVIDZI, UL. J. MATUŠKU | ÚČEL : | J-RP |
| | | ZÁK. ČÍSLO : | 04 06/2016 |
| | | ČASŤ : | ARCHITEKTÚRA |
| NÁZOV VÝKRESU : | PÔDORYS STRECHY PAVILÓN H | MIERKA : | 1:50 |
| | | ČÍSLO VÝKRESU : | A - 08 |