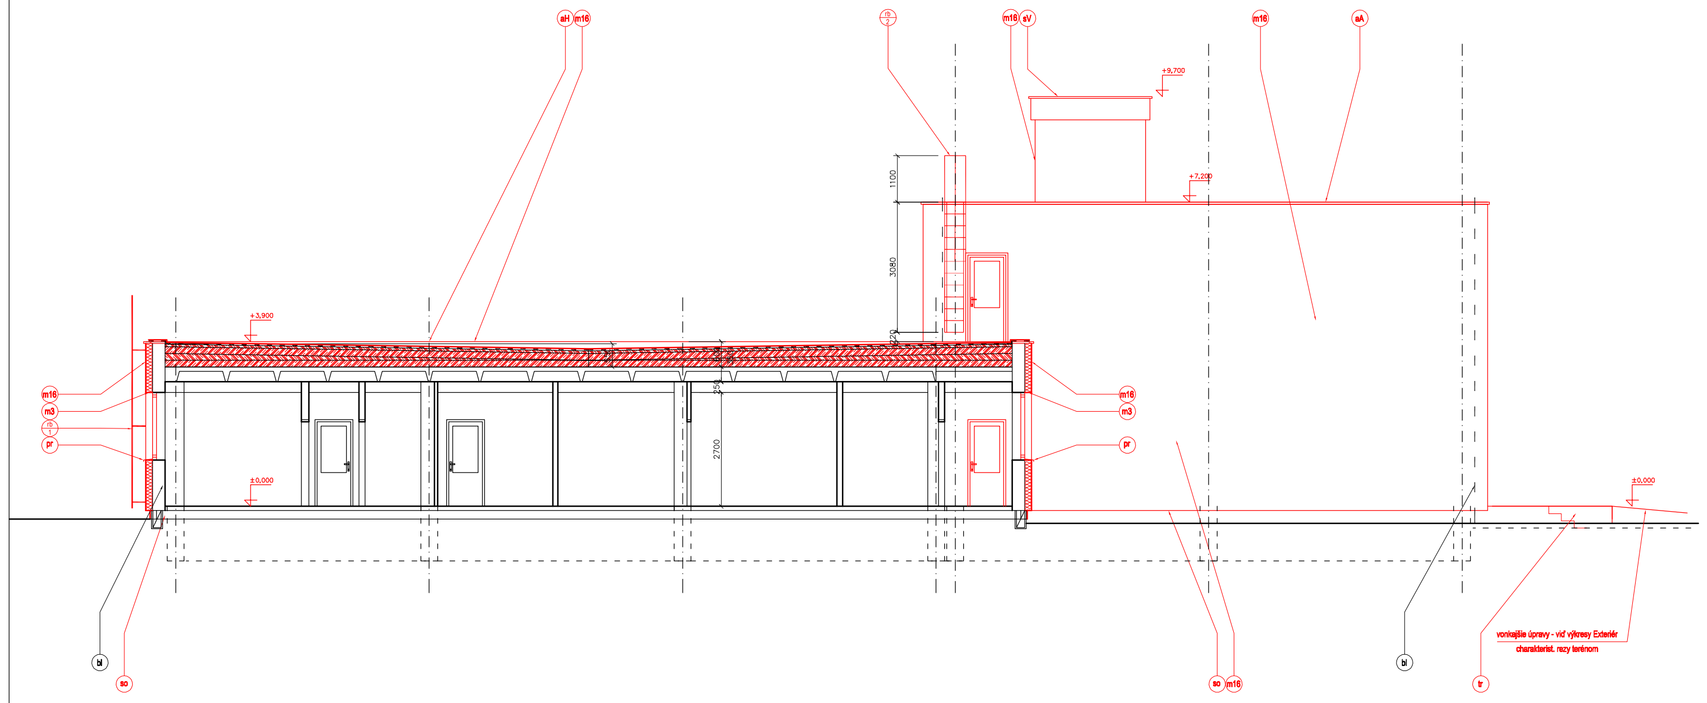


LEGENDA skladby materiálov detailnejšie viď Príloha č.-

- m16 ZATEPLENIE PRIEČELÍ - MINER. DOSKY hr. 160 mm + TANIER. KOTVY (KZS)
- g10 STENY LOGGIÍ 1., 2.NP - EPS Grafit hr. 100 mm + TANIER. KOTVY (KZS)
- m3 ZATEP. OST. A NADPRAŽIA OKIEN 1., 2.NP - MINER. DOSKY hr. 30 mm (KZS)
- k3 KONŠTR. TECHNOLOG. ZATEP. PLÓCH - MINER. DOSKY hr. 30 mm + TANIER. KOTVY (KZS)
- sL STROP EXTER.CHODIEB 1., 2.NP - TI MINERÁL. LAMELY 50mm + KAZETOVÝ PODHLAD 600
- sP ZATEPLENIE STROPU POLYF. MIEST - TI MINERÁL. LAMELY 50mm + KAZETOVÝ PODHLAD 600
- so ÚPRAVA SOKLA 1.NP - VRCHNÁ MOZAIKOVÁ OMIETKA *
- tr ÚPRAVA EXTERIÉR. TERÁS - WPC KOMOROVÉ KOMPOZIT DOSKY
- P x PODLAHA * - druh/skladba - viď výkr PODLAH + TechŠpr
- dp1 DELIACA PRIEČKA - Soc.priestor - HPL laminát- rozmer + popis viď výkr Staveb. výrobky
- dp2 DELIACA PRIEČKA -medzi WC - HPL laminát- rozmer + popis viď výkr Staveb. výrobky
- dp3 KRYT ROZVODOV - HPL laminát- rozmer + popis viď výkr Staveb. výrobky
- Dx L-P DVERE : Ľavé, Pravé - rozmer + popis viď výkr Staveb. výrobky
- O x OKNO (zostava) - rozmer + popis viď výkr Staveb. výrobky
- zb ZÁBRADLIA EXTERIÉR - VYSPRAVENIE A NÁTER FARBOU *
- rb 1 REBRÍK - na Hosp.pavilón - predĺženie konzol o zateplenie
- rb 2 REBRÍK - na strechu pavilónov A,B - rozmer + popis viď výkr Staveb. výrobky
- sch SCHODÍKY - z pavilónov A,B na strechu HP - rozmer + popis viď výkr Staveb. výrobky
- pr OPLECHOVANIE PARAPETOV OKIEN - PARAPET. KOMPLET - POPLAST. PLECH *
- Rx ČISTIACA ZÓNA - rozmer + popis viď výkr Staveb. výrobky
- aAB OPLECHOVANIE ATIKY PAVILON A+B - POPLAST. PLECH *
- aH OPLECHOVANIE ATIKY PAVILON Hosp - POPLAST. PLECH *
- sAB ZATEPLENIE STRECHY PAVILON A+B - skladba vid TAB StA+B +TechŠpr
- sH ZATEPLENIE STRECHY PAVILON Hosp - skladba vid TAB StHP +TechŠpr
- sV ZATEPL. STRECHY STROJ. VÝŤAHU - skladba vid TAB StV +TechŠpr
- m BEZPEČNOSTNÁ MREŽA - rozmer + popis viď výkr Staveb. výrobky
- bl BLESKOZVOD - vid. PD ELEKTRO - BLESKOZVOD
- op! SANÁCIA OBVOD.PLÁŠŤA - PRIKOTVENIE a INJEKTÁŽ PANELOV vid Statika

POZN. * Charakteristické vlastnosti - FARBY, ICH ODTIENE, ROZMER, ŠTRUKTÚRU, HRÚBKU ZRNA a pod.
UPRESNÍ ARCHITEKT PO VÝBERE DODÁVATEĽA

1- SKLADBY MATERIÁLOV, VIĎ PRÍSLUŠNÉ TAB 1-X +TECHŠPR
2- SKLADBY KONŠTRUKCIÍ A TEPELNO-TECHNICKÉ PREPOČTY viď príloha č.1
3- VÝKAZ VÝPLNÍ OTVOROV - OKNÁ, DVERE viď príloha č.2
4- VÝKAZ KLAMPIARSKYCH PRVKOV viď príloha č.3
5- VÝKAZ ŽÁMOČNÍCKYCH PRVKOV viď príloha č.4
6- VŠETKY ROZHODUJÚCE ROZMERY PREVERIŤ NA STAVBE
7- STAVEBNÉ VÝROBKY viď príloha č.5

Navrhovaný stav ±0,000=268,75


ZMENA:	ČÍSLO:	VYKONAL:	KONTROLOVAL:	DÁTUM:	PODPIS:
	1				
	2				
	3				

Táto projektová dokumentácia je podľa paragr. 5 ods. 1 zákona č. 618/2003 Z.z. v platnom znení, architektonickým dielom, neoprávnený zásah do autorských práv súvisiacich s architektonickým dielom je trestný podľa paragr. 283 ods.1 zákona č. 300/2005 Z.z. trestného zákona v plnom znení.

ZOD. PROJEKTANT.:	PROJEKTANT.:	KONTROLOVAL:	VYPRACOVAL:
ING. ARCH. G. SZALAY ING. ARCH. R. MELČÁK	ING. ARCH. G. SZALAY ING. ARCH. R. MELČÁK	-	ING. ARCH. R. MELČÁK Z. DAUBNEROVÁ

AGS ATELIÉR
Š. BANIČA 777/2, 971 01 PRIEVIDZA
tel.: 046-543 2080,046-543 2060
mobil: 0911 262 764
e-mail: ags@agsatelier.sk, agsatelier@nextra.sk
web: www.agsatelier.sk

MIESTO STAVBY :	K.Ú. PRIEVIDZA, PARC. Č. 5020, 5021	FORMÁT :	2 x A4
OBJEDNÁVATEĽ :	MESTO PRIEVIDZA	DÁTUM :	08/2016
NÁZOV STAVBY /OBJEKTU: REKOŠTRUKCIA MŠ V PRIEVIDZI, UL. J. MATUŠKU		ÚČEL :	J-RP
		ZÁK. ČÍSLO :	04 06/2016
		ČASŤ :	ARCHITEKTÚRA
NÁZOV VÝKRESU : REZ BB - pavilónom H		MIERKA : 1:100	ČÍSLO VÝKRESU : A - 10

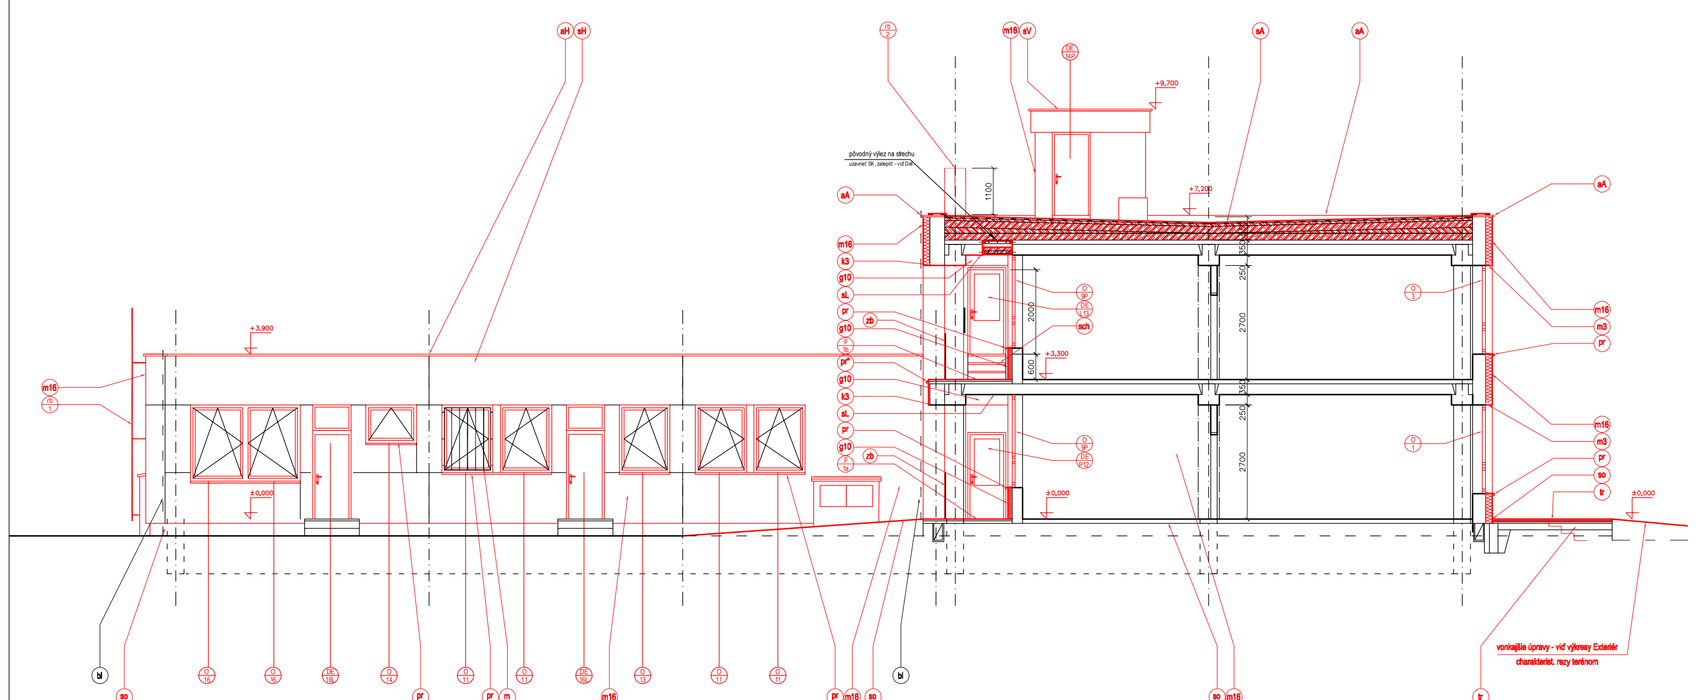

LEGENDA skladby materiálov detailnejšie viď Príloha č.-

- m16 ZATEPLENIE PRIEČELÍ - MINER. DOSKY hr. 160 mm + TANIER. KOTVY (KZS)
- g10 STENY LOGGIÍ 1., 2.NP - EPS Grafit hr. 100 mm + TANIER. KOTVY (KZS)
- m3 ZATEP. OST. A NADPRAŽIA OKIEN 1., 2.NP - MINER. DOSKY hr. 30 mm (KZS)
- k3 KONŠTR. TECHNOLOG. ZATEP. PLÓCH - MINER. DOSKY hr. 30 mm + TANIER. KOTVY (KZS)
- sL STROP EXTER.CHODIEB 1., 2.NP - TI MINERÁL. LAMELY 50mm + KAZETOVÝ PODHLAD 600
- sP ZATEPLENIE STROPU POLYF. MIEST - TI MINERÁL. LAMELY 50mm + KAZETOVÝ PODHLAD 600
- so ÚPRAVA SOKLA 1.NP - VRCHNÁ MOZAIKOVÁ OMIETKA *
- tr ÚPRAVA EXTERIÉR. TERÁS - WPC KOMOROVÉ KOMPOZIT DOSKY
- P x PODLAHA * - druh/skladba - viď výkr PODLAH + TechŠpr
- dp1 DELIACA PRIEČKA - Soc.priestor - HPL laminát- rozmer + popis viď výkr Staveb. výrobky
- dp2 DELIACA PRIEČKA -medzi WC - HPL laminát- rozmer + popis viď výkr Staveb. výrobky
- dp3 KRYT ROZVODOV - HPL laminát- rozmer + popis viď výkr Staveb. výrobky
- Dx L-P DVERE : Ľavé, Pravé - rozmer + popis viď výkr Staveb. výrobky
- O x OKNO (zostava) - rozmer + popis viď výkr Staveb. výrobky
- zb ZÁBRADLIA EXTERIÉR - VYSPRAVENIE A NÁTER FARBOU *
- rb 1 REBRÍK - na Hosp.pavilón - predĺženie konzol o zateplenie
- rb 2 REBRÍK - na strechu pavilónov A,B - rozmer + popis viď výkr Staveb. výrobky
- sch SCHODÍKY - z pavilónov A,B na strechu HP - rozmer + popis viď výkr Staveb. výrobky
- pr OPLECHOVANIE PARAPETOV OKIEN - PARAPET. KOMPLET - POPLAST. PLECH *
- Rx ČISTIACA ZÓNA - rozmer + popis viď výkr Staveb. výrobky
- aAB OPLECHOVANIE ATIKY PAVILON A+B - POPLAST. PLECH *
- aH OPLECHOVANIE ATIKY PAVILON Hosp - POPLAST. PLECH *
- sAB ZATEPLENIE STRECHY PAVILON A+B - skladba vid TAB StA+B +TechŠpr
- sH ZATEPLENIE STRECHY PAVILON Hosp - skladba vid TAB StHP +TechŠpr
- sV ZATEPL. STRECHY STROJ. VÝŤAHU - skladba vid TAB StV +TechŠpr
- m BEZPEČNOSTNÁ MREŽA - rozmer + popis viď výkr Staveb. výrobky
- bl BLESKOZVOD - vid. PD ELEKTRO - BLESKOZVOD
- op! SANÁCIA OBVOD.PLÁŠŤA - PRIKOTVENIE a INJEKTÁŽ PANELOV vid Statika

POZN. * Charakteristické vlastnosti - FARBY, ICH ODTIENE, ROZMER, ŠTRUKTÚRU, HRÚBKU ZRNA a pod.
UPRESNÍ ARCHITEKT PO VÝBERE DODÁVATEĽA

1- SKLADBY MATERIÁLOV, VIĎ PRÍSLUŠNÉ TAB 1-X +TECHŠPR
2- SKLADBY KONŠTRUKCIÍ A TEPELNO-TECHNICKÉ PREPOČTY viď príloha č.1
3- VÝKAZ VÝPLNÍ OTVOROV - OKNÁ, DVERE viď príloha č.2
4- VÝKAZ KLAMPIARSKYCH PRVKOV viď príloha č.3
5- VÝKAZ ŽÁMOČNÍCKYCH PRVKOV viď príloha č.4
6- VŠETKY ROZHODUJÚCE ROZMERY PREVERIŤ NA STAVBE
7- STAVEBNÉ VÝROBKY viď príloha č.5

Navrhovaný stav ±0,000=268,75

ZMENA:	ČÍSLO:	VYKONAL:	KONTROLOVAL:	DÁTUM:	PODPIS:
	1				
	2				
	3				

Táto projektová dokumentácia je podľa paragr. 5 ods. 1 zákona č. 618/2003 Z.z. v platnom znení, architektonickým dielom, neoprávnený zásah do autorských práv súvisiacich s architektonickým dielom je trestný podľa paragr. 283 ods.1 zákona č. 300/2005 Z.z. trestného zákona v plnom znení.

ZOD. PROJEKTANT.:	PROJEKTANT.:	KONTROLOVAL:	VYPRACOVAL:
ING. ARCH. G. SZALAY ING. ARCH. R. MELČÁK	ING. ARCH. G. SZALAY ING. ARCH. R. MELČÁK	-	ING. ARCH. R. MELČÁK Z. DAUBNEROVÁ

AGS ATELIÉR
Š. BANIČA 777/2, 971 01 PRIEVIDZA
tel.: 046-543 2080,046-543 2060
mobil: 0911 262 764
e-mail: ags@agsatelier.sk, agsatelier@nextra.sk
web: www.agsatelier.sk

MIESTO STAVBY :	K.Ú. PRIEVIDZA, PARC. Č. 5020, 5021	FORMÁT :	2 x A4
OBJEDNÁVATEĽ :	MESTO PRIEVIDZA	DÁTUM :	08/2016
NÁZOV STAVBY /OBJEKTU: REKOŠTRUKCIA MŠ V PRIEVIDZI, UL. J. MATUŠKU		ÚČEL :	J-RP
		ZÁK. ČÍSLO :	04 06/2016
		ČASŤ :	ARCHITEKTÚRA
NÁZOV VÝKRESU : REZ AA - pavilónom A		MIERKA : 1:100	ČÍSLO VÝKRESU : A - 09