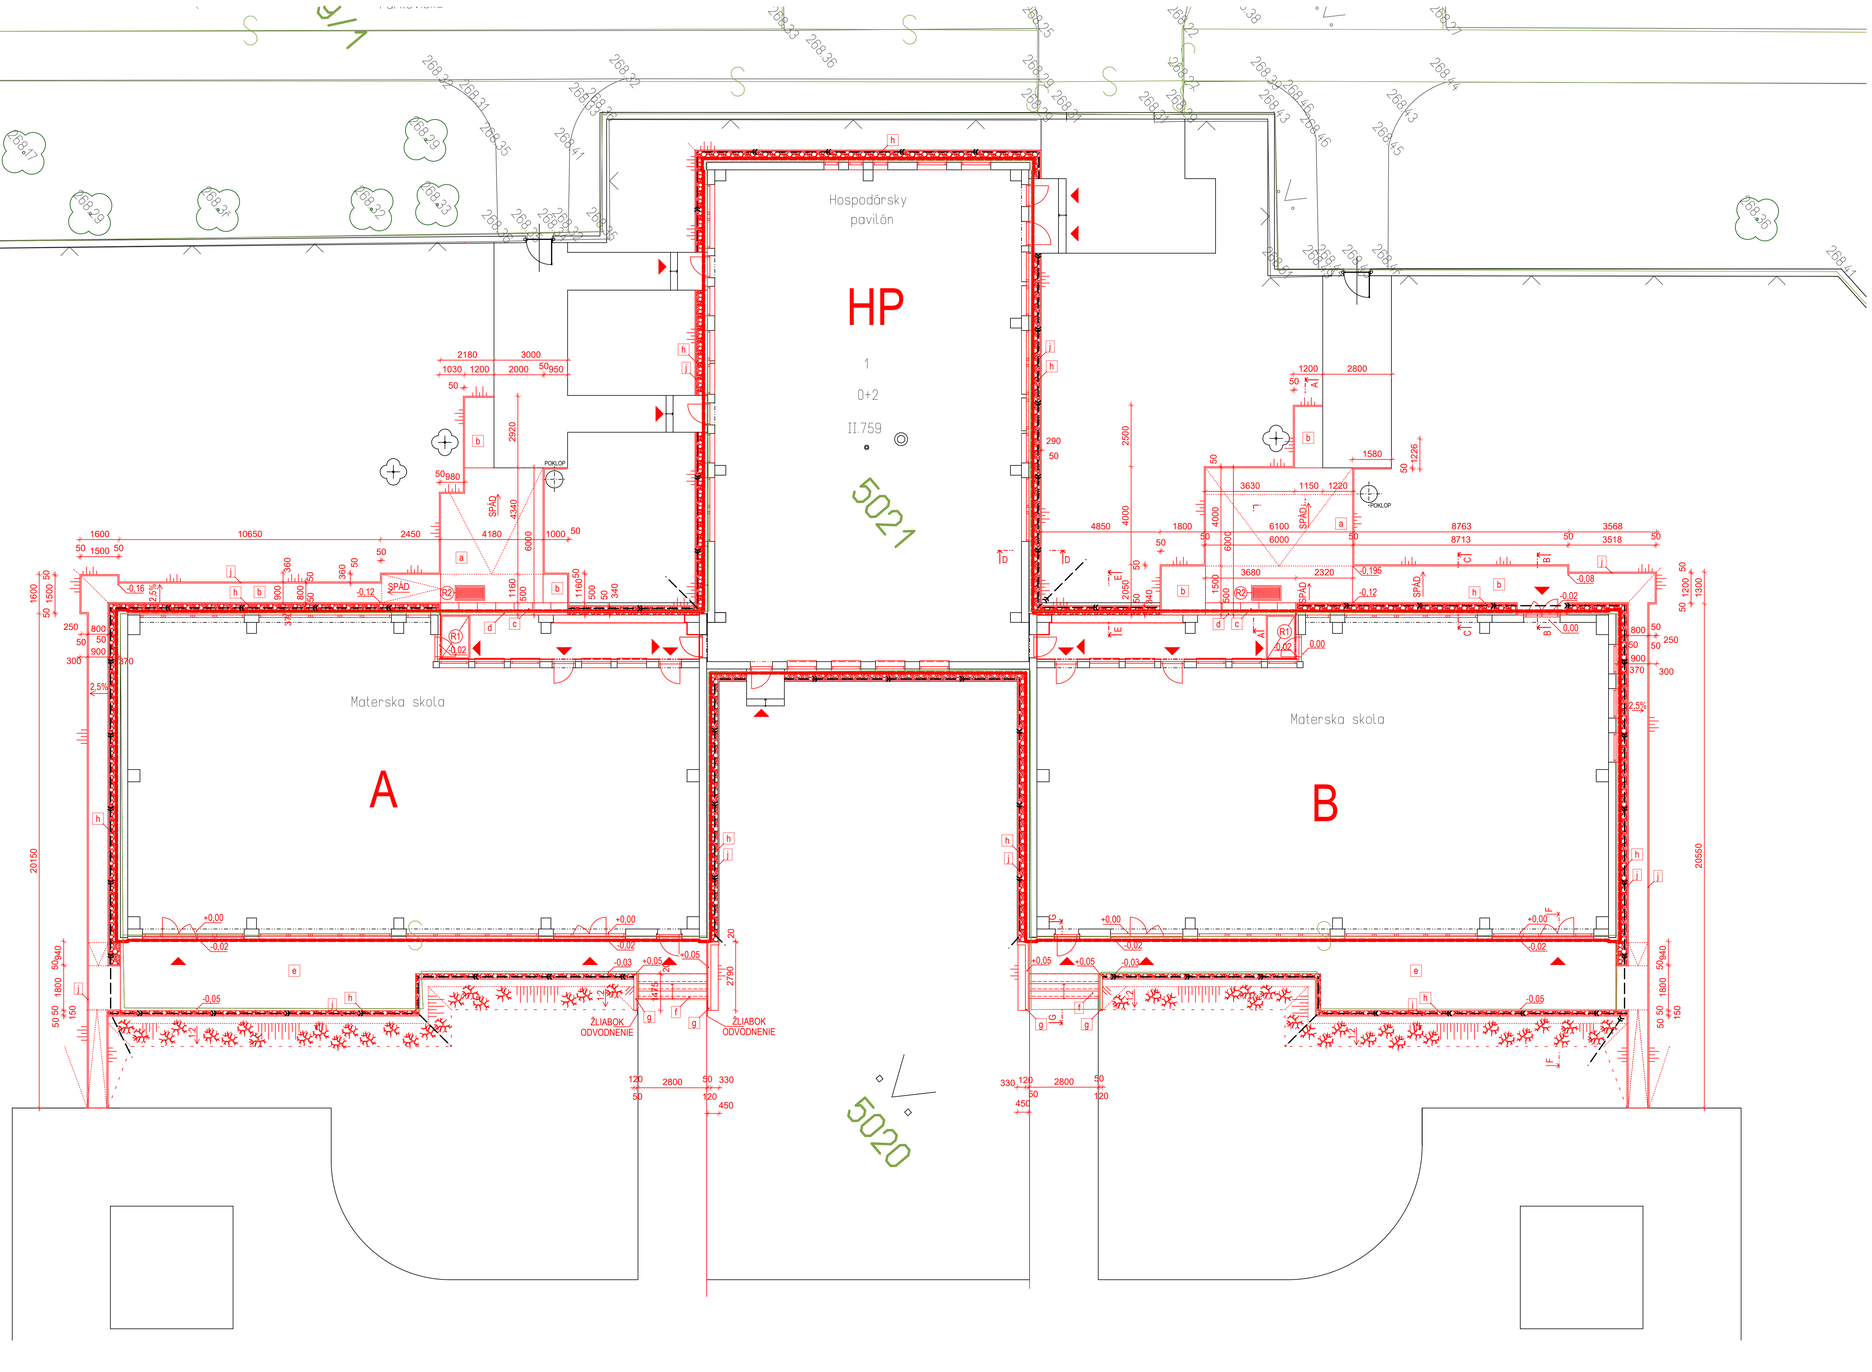


LEGENDA :

STAV:	NÁVRH:	
		REKONŠTRUKCIA MŠ
	A B	PAVILÓN MATERSKEJ ŠKOLY / OZNAČENIE
	HP	HOSPODÁRSKY PAVILÓNU / OZNAČENIE
		HRANICA PARCIEL KN - REGISTER C (GEODETICKÉ ZAMERANIE)
5020		ČÍSLO PARCIEL - REGISTER C (GEODETICKÉ ZAMERANIE)
		OPLOTENIE POZEMKU
268.36		VÝŠKOPISNÉ OZNAČENIE TERÉNU V METROCH
P.T.	U.T.	PÔVODNÝ TERÉN / UPRAVENÝ TERÉN
		OZNAČENIE DRUHU POZEMKU (REGISTER C, GEODETICKÉ ZAMERANIE)
		VZRASTLÁ ZELEŇ
		PÔDOPOKRYVNÁ SUCHOMILNÁ VEGETÁCIA
		VSTUP DO OBJEKTU
	R1	ČISTIACA ZÓNA
	R2	ČISTIACI ROŠT
	a	DRUH SPEVNENÝCH PLÔCH / OZNAČENIE
		VYŠTRKOVANÉ PLOCHY
		DRENÁŽ

POZNÁMKY:

1) SKLADBY SPEVNENÝCH PLOCH VIĎ PRÍLOHA Č.6
2) VÝKAZ SPEVNENÝCH PLOCH VIĎ PRÍLOHA Č.7
3) R1, R2- ČISTIACA ZÓNA, R2 ČISTIACI ROŠT - VIĎ PRÍLOHA č.6
4) UPOZORNENIE: VŠETKY ROZHODUJÚCE ROZMERY PREVERIŤ NA STAVBE
5) ÚZEMIE NEBOLO GEODETICKY ZAMERANÉ, ROZMERY EXISTUJÚCICH SPEVNENÝCH PLOCH SÚ PREDPOKLADANÉ, BEZ GARANCIE
6) VÝKRES č. **A - 16** - CHARAKTERISTICKÉ REZY TERÉNOM A-A, B-B
7) VÝKRES č. **A - 17** - CHARAKTERISTICKÉ REZY TERÉNOM C-C, D-D, E-E
8) VÝKRES č. **A - 18** - CHARAKTERISTICKÉ REZY TERÉNOM F-F, G-G

±0,000=268,75 stav

ZMENA	ČÍSLO	VYKONAL:	KONTROLOVAL:	DÁTUM:	PODPIS:
	1				
	2				
	3				

Táto projektová dokumentácia je podľa paragr. 5 ods. 1 zákona č. 618/2003 Z.z. v platnom znení, architektonickým dielom, neoprávnený zásah do autorských práv súvisiacich s architektonickým dielom je trestný podľa paragr. 283 ods.1 zákona č. 300/2005 Z.z. trestného zákona v plnom znení.

ZOD. PROJEKTANT.:	PROJEKTANT.:	KONTROLOVAL:	VYPRACOVAL:
ING. ARCH. G. SZALAY ING. ARCH. R. MELČÁK	ING. ARCH. G. SZALAY ING. ARCH. R. MELČÁK		ING. ARCH. R. MELČÁK Z. DAUBNEROVÁ

AGS ATELIÉR
Š. BAŇCA 777/2, 971 01 PRIEVIDZA
tel.: 046-543 2080,046-543 2060
mobil: 0911 262 764
e-mail: ags@agsatelier.sk, agsatelier@nextra.sk
web: www.agsatelier.sk

MIESTO STAVBY :	K.Ú. PRIEVIDZA, PARC. Č. 5020, 5021	FORMÁT :	10 x A4
OBJEDNÁVATEĽ :	MESTO PRIEVIDZA	DÁTUM :	07/2016
NÁZOV STAVBY/ZMENY: **REKONŠTRUKCIA MŠ V PRIEVIDZI, UL. J. MATUŠKU**		ÚČEL :	J-RP
		ZÁK. ČÍSLO :	04 06/2016
		ČASŤ :	ARCHITEKTÚRA
NÁZOV VÝKRESU: SITUÁCIA - EXTERIÉRY A SPEVNENÉ PLOCHY		MIERKA : 1:100	ČÍSLO VÝKRESU : A-15