
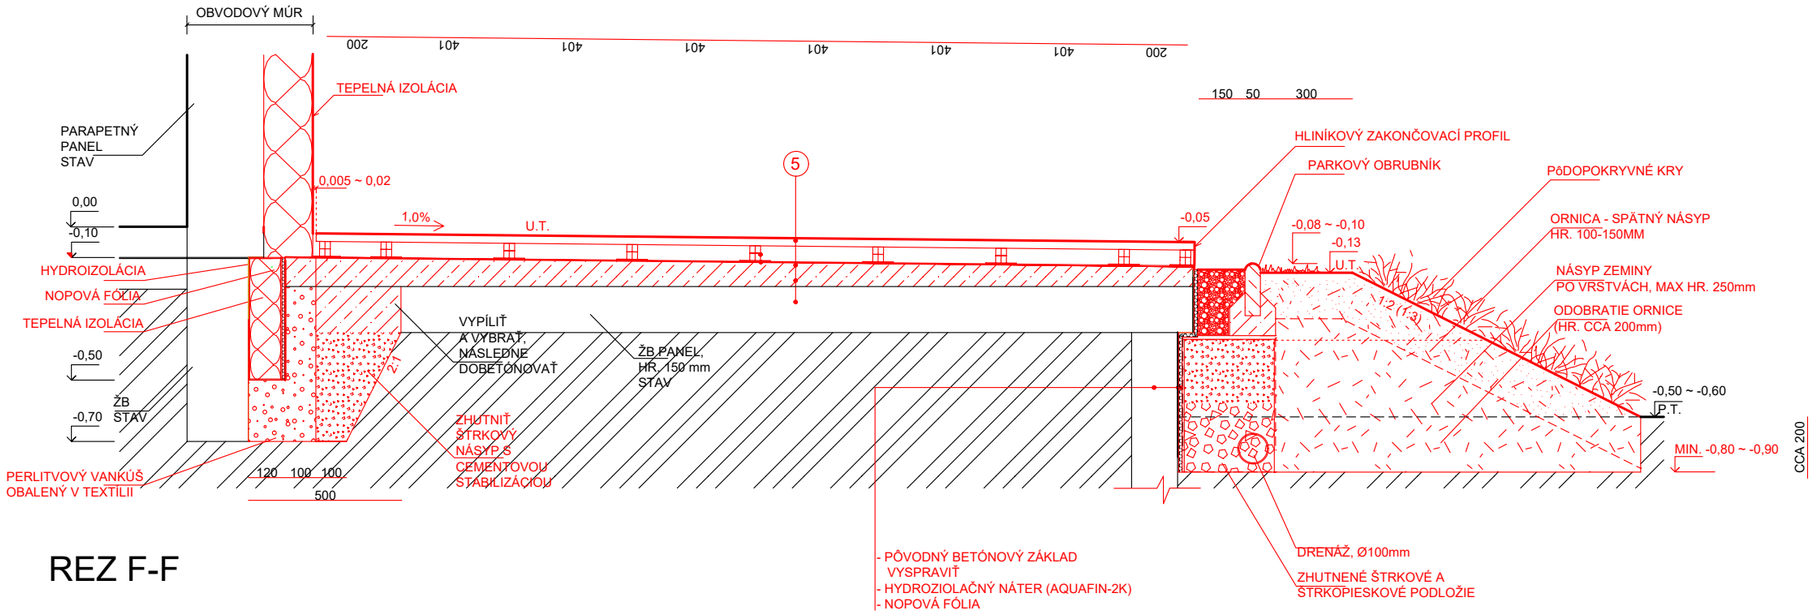


REZ F-F

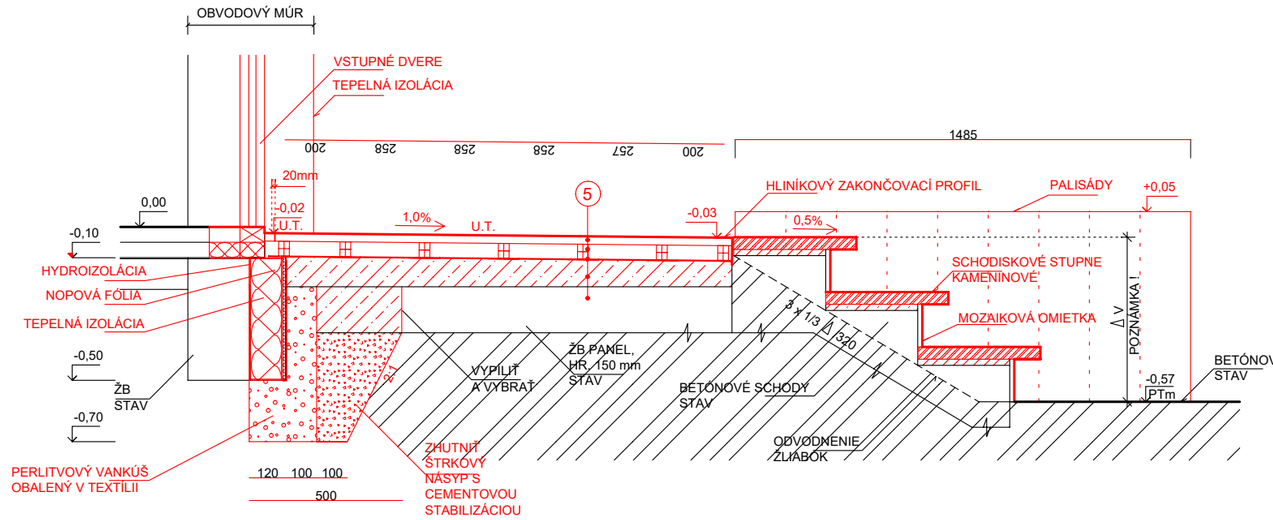

REZ G-G

POZNÁMKA:
V = (PTm -30)x 1/3
(v mm)

POZNÁMKY:

1) SKLADBY SPEVNENÝCH PLôCH VIĎ PRÍLOHA Č.5
2) VÝKAZ SPEVNENÝCH PLôCH VIĎ PRÍLOHA č.6
3) R1 ČISTIACA ZÓNA, R2 ČISTIACI ROŠT - VIĎ PRÍLOHA č.6
4) UPOZORNENIE: VŠETKY ROZHODUJÚCE ROZMERY PREVERIŤ NA STAVBE

±0,000=268,75 stav

ZMENA:	ČÍSLO:	VYKONAL:	KONTROLOVAL:	DÁTUM:	PODPIS:
	1				
	2				
	3				

Táto projektová dokumentácia je podľa paragr. 5 ods. 1 zákona č. 618/2003 Z.z. v platnom znení, architektonickým dielom, neoprávnený zásah do autorských práv súvisiacich s architektonickým dielom je trestný podľa paragr. 283 ods.1 zákona č. 300/2005 Z.z. trestného zákona v plnom znení.

ZOD. PROJEKTANT.:	PROJEKTANT.:	KONTROLOVAL:	VYPRACOVAL:
ING. ARCH. G. SZALAY ING. ARCH. R. MELČÁK	ING. ARCH. G. SZALAY ING. ARCH. R. MELČÁK	.	ING. ARCH. R. MELČÁK Z. DAUBNEROVÁ

AGS ATELIÉR
Š. BANIČA 777/2, 971 01 PRIEVIDZA
tel.: 046-543 2080,046-543 2060
mobil: 0911 262 764
e-mail: ags@agsatelier.sk; agsatelier@nextra.sk
web: www.agsatelier.sk

MIESTO STAVBY :	K.Ú. PRIEVIDZA, PARC. Č. 5020, 5021	FORMÁT :	2 x A4
OBJEDNÁVATEĽ :	MESTO PRIEVIDZA	DÁTUM :	07/2016
NÁZOV STAVBY (OBJEKTU): **REKOŠTRUKCIA MŠ V PRIEVIDZI, UL. J. MATUŠKU** .		ÚČEL :	J-RP
		ZÁK. ČÍSLO :	04 06/2016
		ČASŤ :	ARCHITEKTÚRA
NÁZOV VÝKRESU : CHARAKTERISTICKÉ REZY TERÉNOM F-F, G-G		MIERKA : 1:20	ČÍSLO VÝKRESU : A-18