LEGENDA MIESTNOSTÍ – A 1.NP: PÔVODNÝ STAV


Č. M.	ÚČEL MIESTNOSTI	PLOCHA [m²]	PODLAHA	POVRCHY STIEN	POVRCHY STROPOV	POZNÁMKA
A1.01	Závetrie	22,19	P1	MALBA, OBKLAD	MALBA	
A1.02	Schodište	20,76	P5, P10, P11	OLEJ. NÁTER v=150, MALBA	MALBA	čiast.úprava
A1.03	Šatňa detí	17,92	P3	OLEJ.NÁT./KER. OBKLAD v=150, + MALBA		čiast.úprava
A1.04	Umyv + WC detí	13,50	P4	KER. OBKLAD v=150, MALBA	MALBA	
A1.05	Denná miestnosť–jedáleň	46,13	P3	MALBA	MALBA	čiast.úprava
A1.06	Telocvičňa	35,63	P3	MALBA	MALBA	čiast.úprava
A1.07	Spálňa	73,83	P3	MALBA	MALBA	bez zmien
A1.08	Sklad hračiek	4,54	P3	OLEJ. NÁTER v=120, MALBA	MALBA	bez zmien
A1.09	Stolový výťah	1,17	BET. MAZ	––	––	bez zmien
A1.10	Zádverie prípravy jedál	1,86	P3	OLEJ. NÁTER v=120, MALBA	MALBA	bez zmien
A1.11	Príprava jedál	7,12	P5	KER. OBKLAD v=150, MALBA	MALBA	bez zmien
A1.12	Izolačná miestnosť	6,72	P3	OLEJ. NÁTER v=120, MALBA	MALBA	bez zmien
A1.13	Zádverie izolač. miestnosti	1,65	P3	OLEJ. NÁTER v=120, MALBA	MALBA	bez zmien
A1.14	Upratovačka	0,73	P4	OLEJ. NÁTER v=150, MALBA	MALBA	bez zmien
A1.15	Predsieň izolač. miestnosti	1,37	P5	OLEJ.NÁT./KER. OBKLAD v=120, + MALBA	MALBA	bez zmien
A1.16	Šatňa personál	3,78	P5	OLEJ.NÁT./KER. OBKLAD v=150, + MALBA	MALBA	čiast.úprava
A1.17	Vstup personál	2,50	P5	MALBA	MALBA	čiast.úprava
A1.18	WC personál	1,16	P4	OLEJ. NÁTER v=150, MALBA	MALBA	
A1.19	Sprcha sestier	0,78	P4	KER. OBKLAD v=210, MALBA	MALBA	
A1.20	Sklad záhrad. hračiek	1,98	P5	MALBA	MALBA	bez zmien
A1.21	Lenó umyváreň	3,16	P4	KER. OBKLAD v=150, MALBA	MALBA	bez zmien
A1.22	Schodište	3,24	BET. MAZ	MALBA	MALBA	bez zmien
A1.23	Terasa	756,34/	P12	––	––	čiast.úprava
Úžitková plocha		271,72				
Úžitková plocha celkom		328,06				
Zastavaná plocha objektu		313,15				
Zastavaná plocha s terasou		366,97				

LEGENDA MIESTNOSTÍ – B 1.NP: PÔVODNÝ STAV

Č. M.	ÚČEL MIESTNOSTI	PLOCHA [m²]	PODLAHA	POVRCHY STIEN	POVRCHY STROPOV	POZNÁMKA
B1.01	Závetrie	22,19	P1	MALBA, OBKLAD	MALBA	
B1.02	Schodište	20,76	P5, P10, P11	OLEJ. NÁTER v=150, MALBA	MALBA	čiast.úprava
B1.03	Šatňa detí	17,92	P3	OLEJ.NÁT./KER. OBKLAD v=150, + MALBA		čiast.úprava
B1.04	Umyv + WC detí	13,50	P4	KER. OBKLAD v=150, MALBA	MALBA	
B1.05	Denná miestnosť–jedáleň	46,13	P3	MALBA	MALBA	čiast.úprava
B1.06	Telocvičňa	35,63	P3	MALBA	MALBA	čiast.úprava
B1.07	Spálňa	43,03	P3	MALBA	MALBA	bez zmien
B1.08	Sklad hračiek	4,54	P3	OLEJ. NÁTER v=120, MALBA	MALBA	bez zmien
B1.09	Stolový výťah	1,17	BET. MAZ	––	––	bez zmien
B1.10	Zádverie prípravy jedál	1,86	P3	OLEJ. NÁTER v=120, MALBA	MALBA	bez zmien
B1.11	Príprava jedál	7,12	P5	KER. OBKLAD v=150, MALBA	MALBA	bez zmien
B1.12	Izolačná miestnosť	6,72	P3	OLEJ. NÁTER v=120, MALBA	MALBA	bez zmien
B1.13	Zádverie izolač. miestnosti	1,65	P3	OLEJ. NÁTER v=120, MALBA	MALBA	bez zmien
B1.14	Upratovačka	0,73	P4	OLEJ. NÁTER v=150, MALBA	MALBA	bez zmien
B1.15	Predsieň izolač. miestnosti	1,37	P5	OLEJ.NÁT./KER. OBKLAD v=120, + MALBA	MALBA	bez zmien
B1.16	Šatňa personál	3,78	P5	OLEJ.NÁT./KER. OBKLAD v=150, + MALBA	MALBA	čiast.úprava
B1.17	Vstup personál	2,50	P5	MALBA	MALBA	čiast.úprava
B1.18	WC personál	1,16	P4	OLEJ. NÁTER v=150, MALBA	MALBA	
B1.19	Sprcha sestier	0,78	P4	KER. OBKLAD v=210, MALBA	MALBA	
B1.20	Sklad / Kočíkareň	29,50	P5	MALBA	MALBA	
B1.21	Schodište	3,24	BET. MAZ	MALBA	MALBA	bez zmien
B1.22	Sklad	5,18	P5	MALBA	MALBA	bez zmien
B1.23	Terasa	756,34/	P12	––	––	
Úžitková plocha		270,46				
Úžitková plocha celkom		326,80				
Zastavaná plocha objektu		313,15				
Zastavaná plocha s terasou		366,97				

LEGENDA MIESTNOSTÍ – HP 1.NP: PÔVODNÝ STAV

Č. M.	ÚČEL MIESTNOSTI	PLOCHA [m²]	PODLAHA	POVRCHY STIEN	POVRCHY STROPOV	POZNÁMKA
H1.01	VÝROV.PODESTA	––	CEMENT. POTER	––	MALBA	
H1.02	ODPAD	––	P4	KER. OBKLAD v=150, MALBA	MALBA	čiast.úprava
H1.03	STROJOVŇA	––	CEMENT. POTER	MALBA	MALBA	čiast.úprava
H1.04	SKLAD	––	P3	MALBA	MALBA	čiast.úprava
H1.05	VÝLEVKA	––	P4	KER. OBKLAD v=150, MALBA	MALBA	čiast.úprava
H1.06	SOCIÁLNE ZARIADENIE	––	P4	KER. OBKLAD v=150, MALBA	MALBA	bez zmien
H1.07	SOCIÁLNE ZARIADENIE	––	P4	KER. OBKLAD v=150, MALBA	MALBA	bez zmien
H1.08	SOCIÁLNE ZARIADENIE	––	P4	KER. OBKLAD v=150, MALBA	MALBA	bez zmien
H1.09	MIESTNOSŤ–KUCHÁRKY	––	P3	MALBA	MALBA	čiast.úprava
H1.10	KANCELÁRIA–RIADITEL	––	P3	MALBA	MALBA	čiast.úprava
H1.11	VÝROV.PODESTA	––	CEMENT. POTER	––	MALBA	
H1.12	CHODBA	––	P5	OLEJ. NÁTER v=150, MALBA	MALBA	bez zmien
H1.13	SOCIÁLNE ZARIADENIE	––	P4	KER. OBKLAD v=150, MALBA	MALBA	čiast.úprava
H1.14	SOCIÁLNE ZARIADENIE	––	P4	KER. OBKLAD v=150, MALBA	MALBA	bez zmien
H1.15	SKLAD HMOTN. MAJETKU	––	P4	MALBA	MALBA	bez zmien
H1.16	SKLAD	––	P4	MALBA	MALBA	bez zmien
H1.17	CHODBA	––	P5	OLEJ. NÁTER v=150, MALBA	MALBA	bez zmien
H1.18	SKLAD VEDÚCEJ JEDÁLNE	––	P4	OLEJ. NÁTER v=150, MALBA	MALBA	čiast.úprava
H1.19	SKLAD OVOCIA, ZELENINY	––	CEMENT. POTER	OLEJ. NÁTER v=150, MALBA	MALBA	čiast.úprava
H1.20	PRÍPRAVA	––	P4	OLEJ. NÁTER v=150, MALBA	MALBA	čiast.úprava
H1.21	SKLAD	––	P4	OLEJ. NÁTER v=150, MALBA	MALBA	čiast.úprava
H1.22	SOCIÁLNE ZARIADENIE	––	P4	KER. OBKLAD v=150, MALBA	MALBA	bez zmien
H1.23	SOCIÁLNE ZARIADENIE	––	P4	OLEJ. NÁTER v=150, MALBA	MALBA	čiast.úprava
H1.24	VÝROV.PODESTA	––	CEMENT. POTER	––	––	
H1.25	CHODBA	––	P5	OLEJ. NÁTER v=150, MALBA	MALBA	čiast.úprava
H1.26	MANGLOVŇA	––	P4	OLEJ. NÁTER v=150, MALBA	MALBA	bez zmien
H1.27	KUCHYŇA	––	P4	KER. OBKLAD v=180, MALBA	MALBA	čiast.úprava
H1.28	SKLAD	––	P4	OLEJ. NÁTER v=150, MALBA	MALBA	bez zmien
H1.29	PRÁČOVŇA	––	P4	OLEJ.NÁT./KER. OBKLAD v=150, + MALBA	MALBA	čiast.úprava
H1.30	CHODBA (PRECHOD)	––	P4	OLEJ. NÁTER v=150, MALBA	MALBA	bez zmien
H1.31	ROZVODŇA	––	P3	MALBA	MALBA	bez zmien
H1.32	TECH.MIEST.	––	P3	MALBA	MALBA	bez zmien
H1.33	TECH.MIEST.	––	P3	MALBA	MALBA	bez zmien
H1.34	SKLAD	––	P3	MALBA	MALBA	bez zmien
H1.35	VEDÚCA KUCHYNE	––	P3	MALBA	MALBA	bez zmien
H1.36	STROJOVŇA VZT	––	CEMENT. POTER	MALBA	MALBA	čiast.úprava
H1.37	CHODBA	21,05	P5	OLEJ. NÁTER v=150, MALBA	MALBA	čiast.úprava
Úžitková plocha		–				
Zastavaná plocha objektu		270,54				

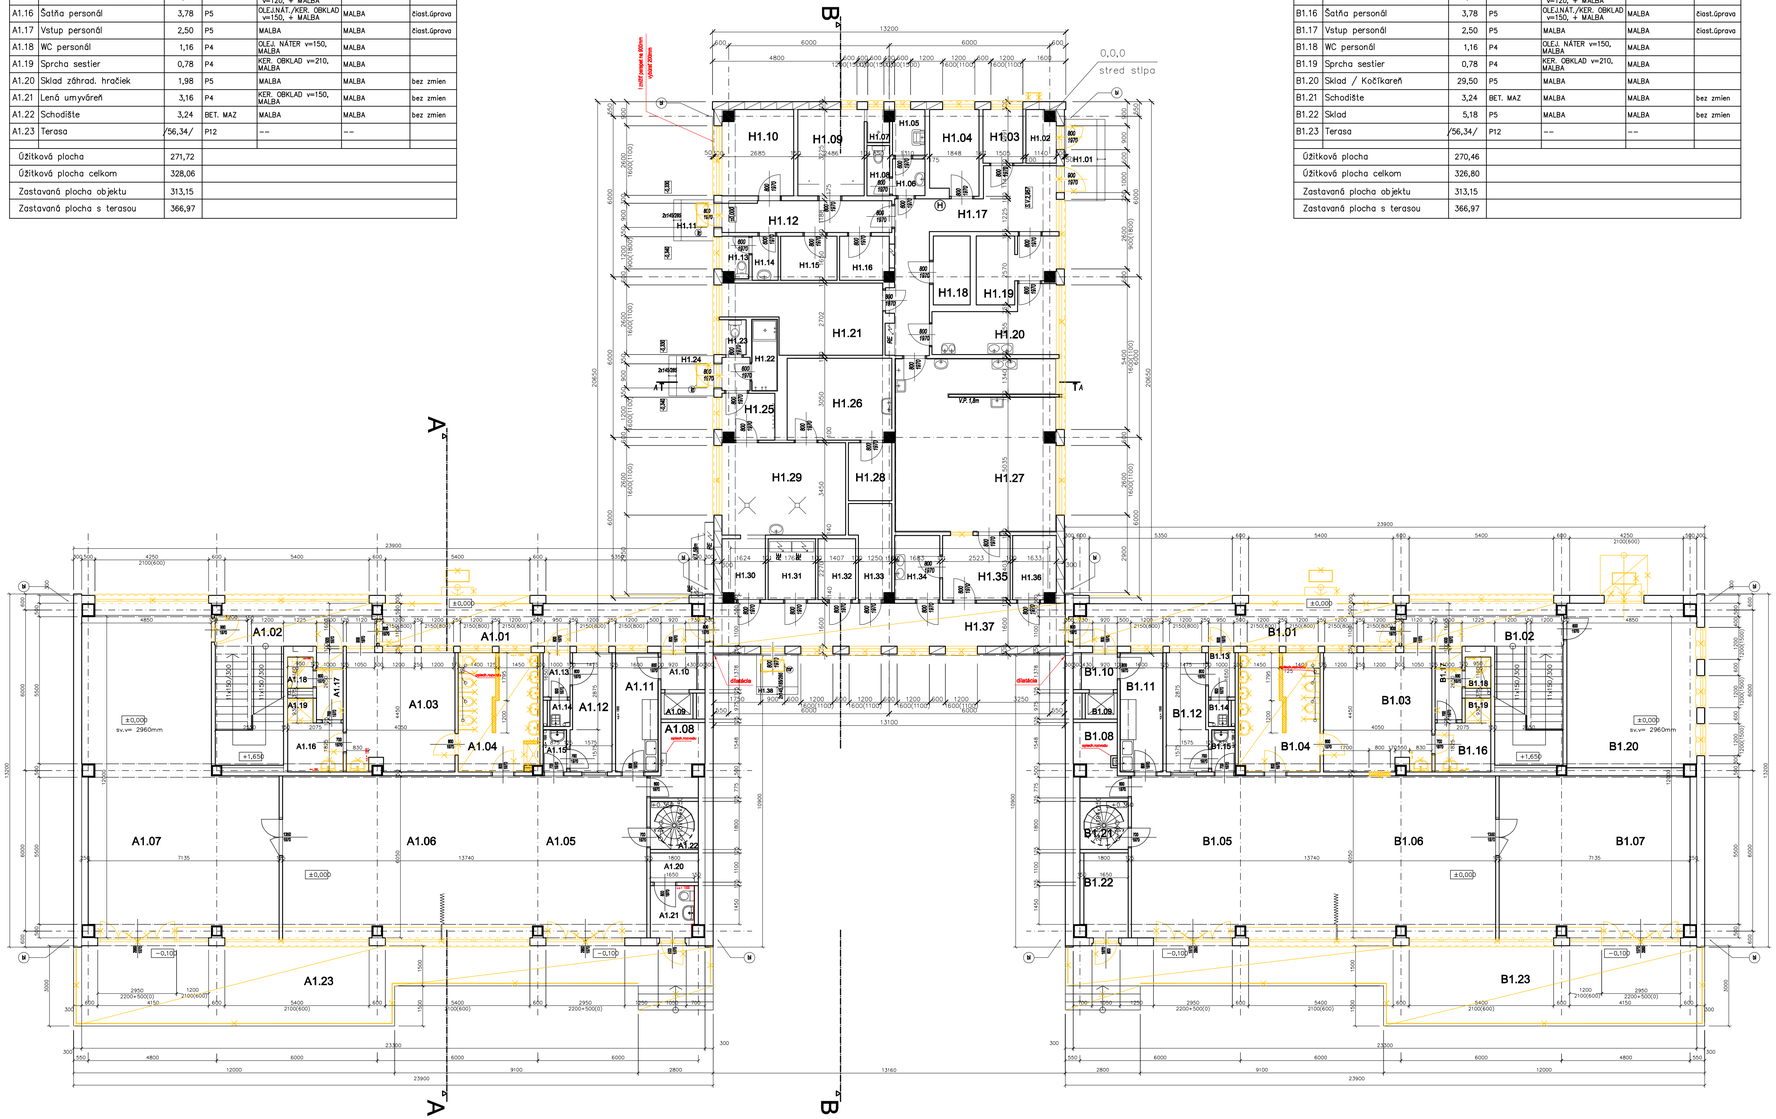

– VYBÚRAŤ / DEMONTOVAŤ / ODSTRÁNIŤ

HP / A / B

Búracie práce - pôvodný stav

±0,000=268,75

ZMENA:	ČÍSLO:	VYKONAL:	KONTROLOVAL:	DÁTUM:	PODPIS:
	1				
	2				
	3				

Táto projektová dokumentácia je podľa paragr. 5 ods. 1 zákona č. 618/2003 Z.z. v platnom znení, architektonickým dielom, neoprávnený zásah do autorských práv súvisiacich s architektonickým dielom je trestný podľa paragr. 283 ods.1 zákona č. 300/2005 Z.z. trestného zákona v plnom znení.

ZOD. PROJEKTANT:	PROJEKTANT:	KONTROLOVAL:	VYPRACOVAL:	AGS ATELIÉR
ING. ARCH. G. SZALAY ING. ARCH. R. MELČÁK	ING. ARCH. G. SZALAY ING. ARCH. R. MELČÁK	-	ING. ARCH. R. MELČÁK Z. DAUBNEROVÁ	S. BANČA 7710, 971 01 PRIEVIDZA tel.: 046-543 2080,046-543 2060 mobil: 0911 262 764 e-mail: ags@agsatelier.sk; agsatelier@nextra.sk web: www.agsatelier.sk

MIESTO STAVBY :	K.Ú. PRIEVIDZA, PARC. Č. 5020, 5021	FORMÁT :	10 x A4
OBJEDNÁVATEĽ :	MESTO PRIEVIDZA	DÁTUM :	08/2016
NÁZOV STAVBY ZÁKLADNÝ ČLENENIE: REKOŠTRUKCIA MŠ V PRIEVIDZI, UL. J. MATUŠKU		ÚČEL :	J-RP
		ZÁK. ČÍSLO :	04 06/2016
		ČASŤ :	ARCHITEKTÚRA
NÁZOV VÝKRESU : PÔDORYS 1.NP - Prízemie		MIERKA : 1:100	ČÍSLO VÝKRESU : P - 01