
LEGENDA MIESTNOSTÍ – A 2.NP: PÔVODNÝ STAV

Č. M.	ÚČEL MIESTNOSTI	PLOCHA m²	PODLAHA	POVRCHY STIEN	POVRCHY STROPOV	POZNÁMKA
A2.01	Zádvetrie	22,19	P1	MALBA, OBKLAD	MALBA	
A2.02	Schodište	20,76	P5, P10, P11	OLEJ. NÁTER v=150, MALBA	MALBA	čiast.úprava
A2.03	Šatňa detí	17,92	P3	OLEJ.NAT. / KER. OBKLAD v=150, + MALBA	OBKLAD	čiast.úprava
A2.04	Umyv + WC detí	13,50	P4	KER. OBKLAD v=150, MALBA	MALBA	
A2.05	Denná miestnosť – jedáleň	46,13	P3	MALBA	MALBA	čiast.úprava
A2.06	Telocvičňa	35,63	P3	MALBA	MALBA	čiast.úprava
A2.07	Spálňa	73,83	P3	MALBA	MALBA	bez zmien
A2.08	Sklad hračiek	4,54	P3	OLEJ. NÁTER v=120, MALBA	MALBA	bez zmien
A2.09	Stolový výťah	1,17	BET. MAZ	--	--	bez zmien
A2.10	Zádverie prípravy jedál	1,86	P3	OLEJ. NÁTER v=120, MALBA	MALBA	bez zmien
A2.11	Príprava jedál	7,12	P5	KER. OBKLAD v=150, MALBA	MALBA	bez zmien
A2.12	Izolačná miestnosť	6,72	P3	OLEJ. NÁTER v=120, MALBA	MALBA	bez zmien
A2.13	Zádverie izolač. miestnosti	1,65	P3	OLEJ. NÁTER v=120, MALBA	MALBA	bez zmien
A2.14	Upratovačka	0,73	P4	OLEJ. NÁTER v=150, MALBA	MALBA	bez zmien
A2.15	Predsieň izolač. miestnosti	1,37	P5	OLEJ.NAT. / KER. OBKLAD v=120, + MALBA	MALBA	bez zmien
A2.16	Šatňa sestier	3,78	P5	OLEJ.NAT. / KER. OBKLAD v=150, + MALBA	MALBA	čiast.úprava
A2.17	Vstup sestier	2,50	P5	MALBA	MALBA	čiast.úprava
A2.18	WC sestier	1,16	P4	OLEJ. NÁTER v=150, MALBA	MALBA	
A2.19	Sprcha sestier	0,78	P4	KER. OBKLAD v=210, MALBA	MALBA	
A2.20	Bábk.divadlo	2,91	P5	MALBA	MALBA	bez zmien
A2.21	Predsieň	2,30	P4	KER. OBKLAD v=150, MALBA	MALBA	bez zmien
A2.22	Schodište	3,24	BET. MAZ	MALBA	MALBA	bez zmien
Úžitková plocha		271,79				
Zastavaná plocha objektu		313,15				

LEGENDA MIESTNOSTÍ – B 2.NP: PÔVODNÝ STAV

Č. M.	ÚČEL MIESTNOSTI	PLOCHA m²	PODLAHA	POVRCHY STIEN	POVRCHY STROPOV	POZNÁMKA
B2.01	Zádvetrie	22,19	P1	MALBA, OBKLAD	MALBA	
B2.02	Schodište	20,76	P5, P10, P11	OLEJ. NÁTER v=150, MALBA	MALBA	čiast.úprava
B2.03	Šatňa detí	17,92	P3	OLEJ.NAT. / KER. OBKLAD v=150, + MALBA	OBKLAD	čiast.úprava
B2.04	Umyv + WC detí	13,50	P4	KER. OBKLAD v=150, MALBA	MALBA	
B2.05	Denná miestnosť – jedáleň	46,13	P3	MALBA	MALBA	čiast.úprava
B2.06	Telocvičňa	35,63	P3	MALBA	MALBA	čiast.úprava
B2.07	Spálňa	44,59	P3	MALBA	MALBA	bez zmien
B2.08	Sklad hračiek	4,54	P3	OLEJ. NÁTER v=120, MALBA	MALBA	bez zmien
B2.09	Stolový výťah	1,17	BET. MAZ	--	--	bez zmien
B2.10	Zádverie prípravy jedál	1,86	P3	OLEJ. NÁTER v=120, MALBA	MALBA	bez zmien
B2.11	Príprava jedál	7,12	P5	KER. OBKLAD v=150, MALBA	MALBA	bez zmien
B2.12	Izolačná miestnosť	6,72	P3	OLEJ. NÁTER v=120, MALBA	MALBA	bez zmien
B2.13	Zádverie izolač. miestnosti	1,65	P3	OLEJ. NÁTER v=120, MALBA	MALBA	bez zmien
B2.14	Upratovačka	0,73	P4	OLEJ. NÁTER v=150, MALBA	MALBA	bez zmien
B2.15	Predsieň izolač. miestnosti	1,37	P5	OLEJ.NAT. / KER. OBKLAD v=120, + MALBA	MALBA	bez zmien
B2.16	Šatňa sestier	3,78	P5	OLEJ.NAT. / KER. OBKLAD v=150, + MALBA	MALBA	čiast.úprava
B2.17	Vstup sestier	2,50	P5	MALBA	MALBA	čiast.úprava
B2.18	WC sestier	1,16	P4	OLEJ. NÁTER v=150, MALBA	MALBA	
B2.19	Sprcha sestier	0,78	P4	KER. OBKLAD v=210, MALBA	MALBA	
B2.20	Vonkajšia krytá terasa	30,47	P1	MALBA	MALBA	
B2.21	Schodište	3,24	BET. MAZ	MALBA	MALBA	bez zmien
Úžitková plocha		267,81				
Zastavaná plocha objektu		313,15				

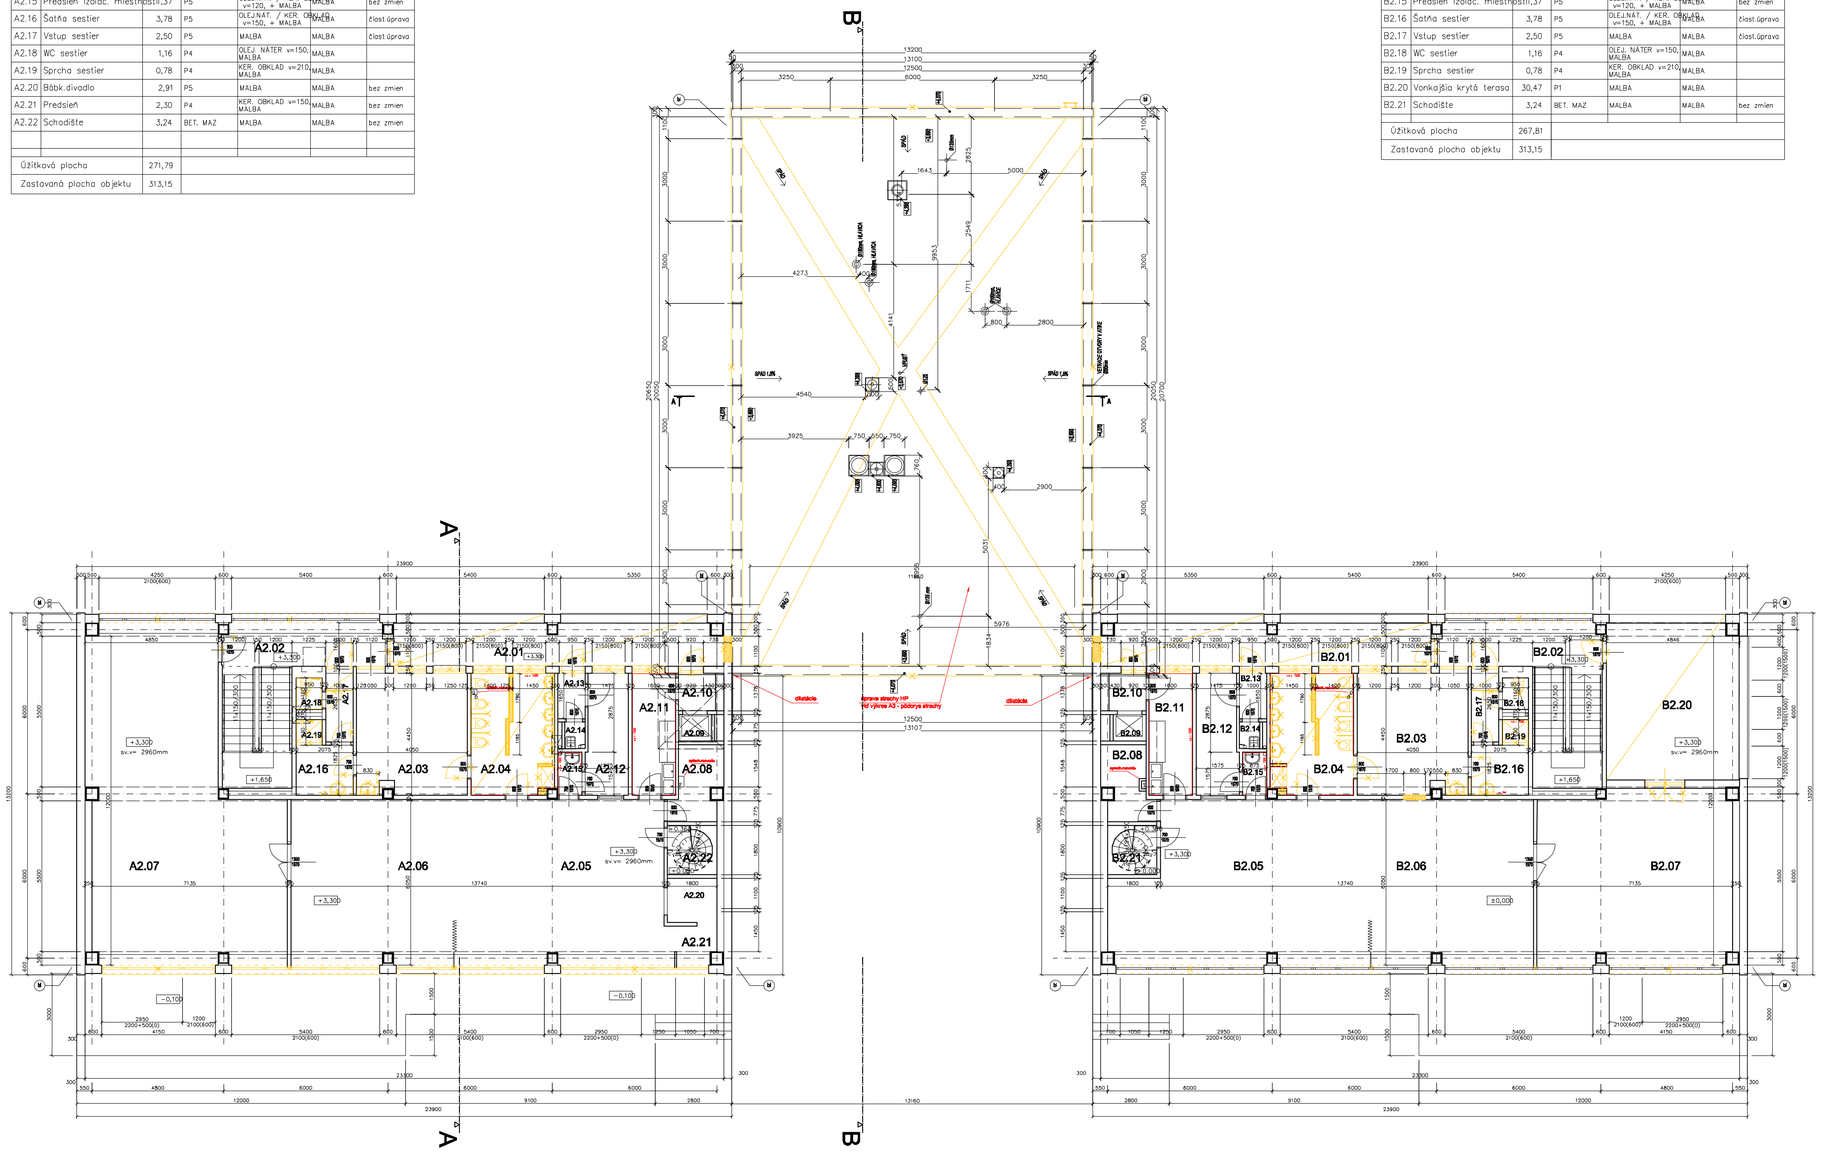

– VYBÚRAŤ / DEMONTOVAŤ / ODSTRÁNIŤ

Búracie práce - pôvodný stav

±0,000=268,75

ZMENA:	ČÍSLO:	VYKONAL:	KONTROLOVAL:	DÁTUM:	PODPIS:
	1				
	2				
	3				

Táto projektová dokumentácia je podľa paragr. 5 ods. 1 zákona č. 618/2003 Z.z. v platnom znení, architektonickým dielom, neoprávnený zásah do autorských práv súvisiacich s architektonickým dielom je trestný podľa paragr. 283 ods.1 zákona č. 300/2005 Z.z. trestného zákona v plnom znení.

ZOD. PROJEKTANT.:	PROJEKTANT.:	KONTROLOVAL:	VYPRACOVAL:	AGS ATELIÉR
ING. ARCH. G. SZALAY ING. ARCH. R. MELČÁK	ING. ARCH. G. SZALAY ING. ARCH. R. MELČÁK	-	ING. ARCH. R. MELČÁK Z. DAŠINEROVÁ	Š. BAŇ ČA 7772, 971 01 PRIEVIDZA tel.: 046-543 2080,0905483 2080 mobil: 0911 262 764 e-mail: ags@ags.atelier.sk, agsatelier@nextra.sk web: www.agsatelier.sk

MIESTO STAVBY:	K.Ú. PRIEVIDZA, PARC. Č. 5020, 5021	FORMÁT:	10 x A4
OBJEDNÁVATEĽ:	MESTO PRIEVIDZA	DÁTUM:	08/2016
NÁZOV STAVBY (OBJEKTU): REKOŠTRUKCIA MŠ V PRIEVIDZI, UL. J. MATUŠKU		ÚČEL:	J-RP
		ZÁK. ČÍSLO:	04 06/2016
		ČASŤ:	ARCHITEKTÚRA
NÁZOV VÝKRESU: PÔDORYS 2.NP - 1.Poschodie		MIERKA: 1:100	ČÍSLO VÝKRESU: P - 02