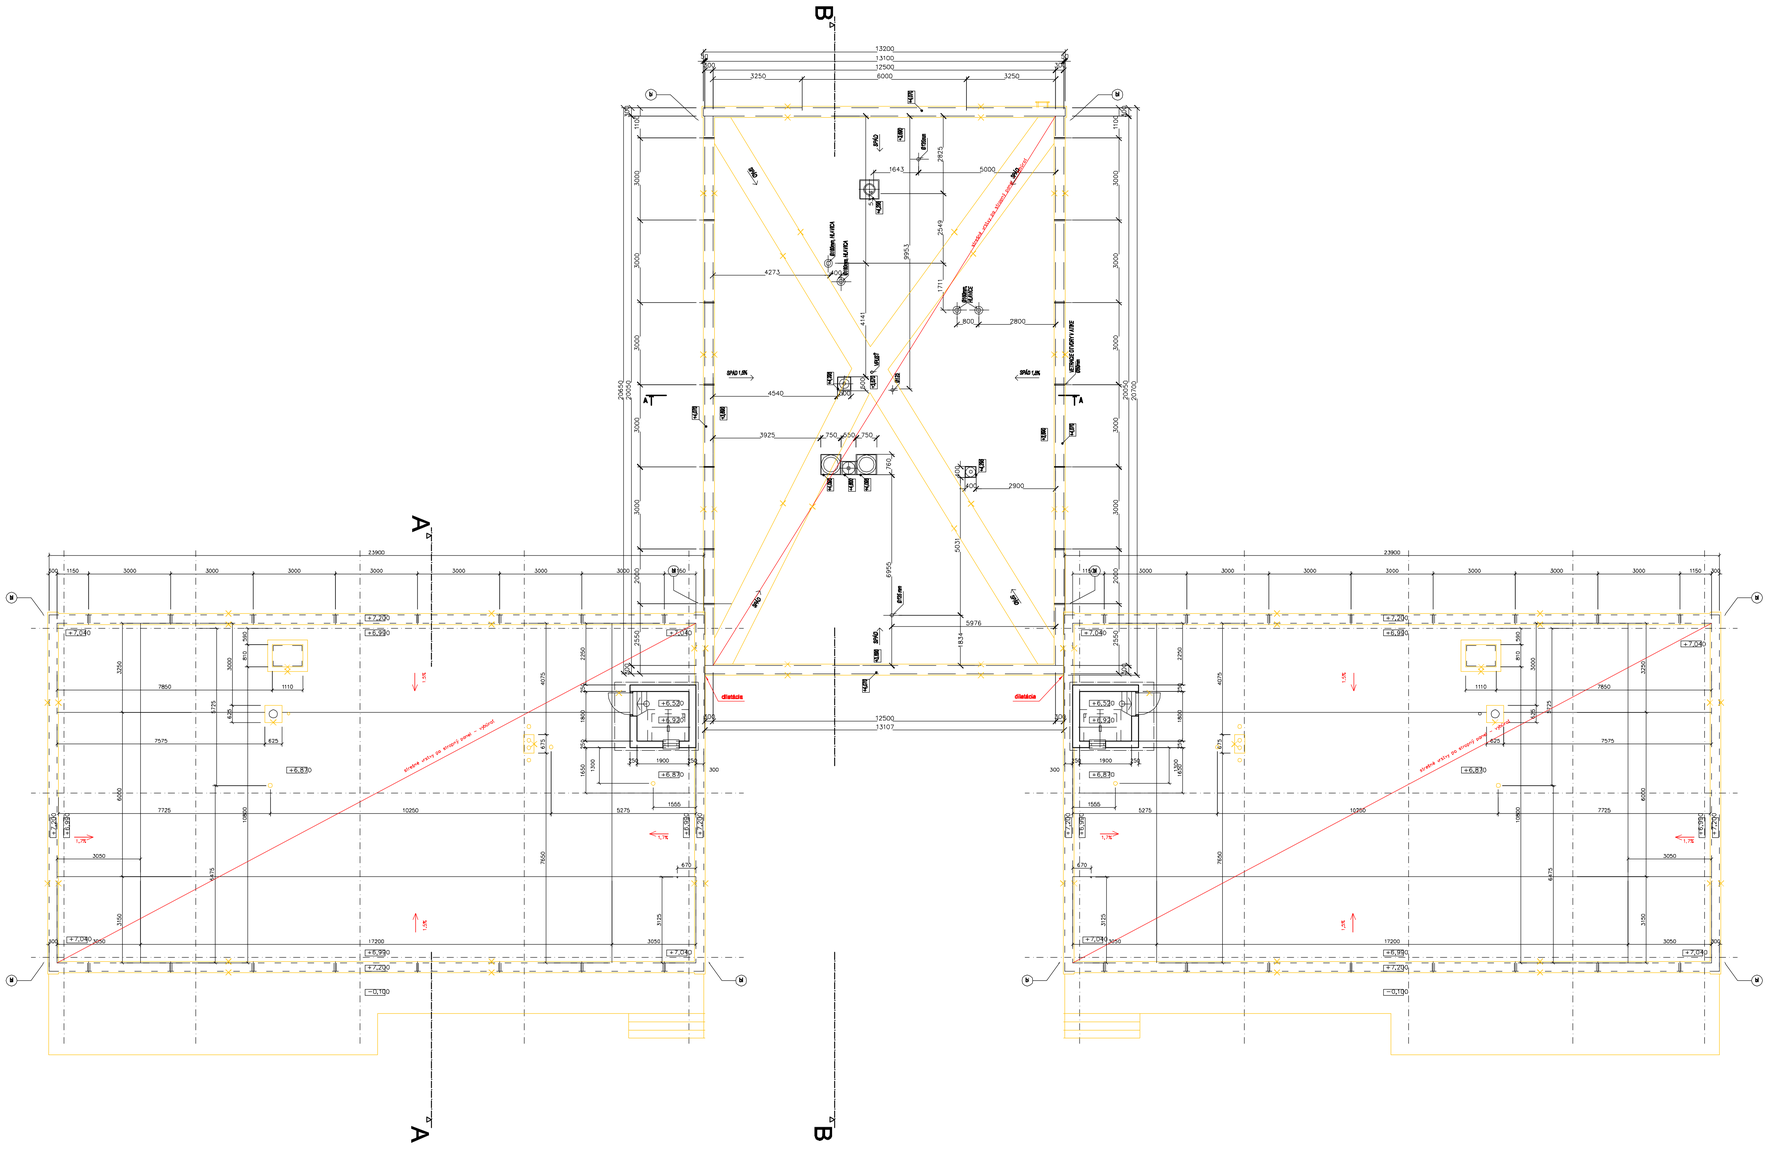



LEGENDA PLÔCH			
č.p.	STRECHA	Materiál povrchu	PLOCHA
Pavilón A	dvojplášť. strecha s atikou	**živičná krytina**	**324,77m2**
Pavilón B	dvojplášť. strecha s atikou	**živičná krytina**	**324,77m2**
Strojovňa A	jednoplášť. strecha	**živičná krytina**	**7,82 m²**
Strojovňa B	jednoplášť. strecha	**živičná krytina**	**7,82 m²**
Pavilón HP	dvojplášť. strecha s atikou dodať zatepl.	**plech**	**270,54 m²**

POZNÁMKY:

– ROZHODUJÚCE ROZMERY PREVERIŤ NA STAVBE !!!
– PÔVODNÁ MATERIÁLOVÁ SKLADBA STREŠNÉHO PLÁŠŤA – vid DETAILY a časť: TEPELNOTECHNICHÝ POSUDOK

– ANTÉNY A INÉ STREŠNÉ PRVKY – PRED PRÁCAMI ODBORNE DEMONTOVAŤ
– BLESKOZVOD a UZEMNENIE – PRED PRÁCAMI ODBORNE DEMONTOVAŤ – vid SAMOSTATNÚ ČASŤ PD

– VYBÚRAŤ / DEMONTOVAŤ / ODSTRÁNIŤ

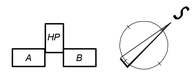

Búracie práce - pôvodný stav ±0,000=268,75

ZMENA:	ČÍSLO:	VYKONAL:	KONTROLOVAL:	DÁTUM:	PODPIS:
	1				
	2				
	3				

Táto projektová dokumentácia je podľa paragr. 5 ods. 1 zákona č. 618/2003 Z.z. v platnom znení, architektonickým dielom, neoprávnený zásah do autorských práv súvisiacich s architektonickým dielom je trestný podľa paragr. 283 ods.1 zákona č. 300/2005 Z.z. trestného zákona v plnom znení.

ZOD. PROJEKTANT.:	PROJEKTANT.:	KONTROLOVAL:	VYPRACOVAL:	AGS ATELIÉR
ING. ARCH. G. SZALAY ING. ARCH. R. MELČÁK	ING. ARCH. G. SZALAY ING. ARCH. R. MELČÁK	-	ING. ARCH. R. MELČÁK Z. DAUBNEROVÁ	Š. MAGÁA 7772, 971 01 PRIEVIDZA tel.: 046-543 2080,046-543 2060 mobil: 0911.262.764 e-mail: ags@agsatelier.sk; agsatelier@nextra.sk web: www.agsatelier.sk

MIESTO STAVBY:	K.Ú. PRIEVIDZA, PARC. Č. 5020, 5021	FORMÁT:	10 x A4
OBJEDNÁVATEĽ:	MESTO PRIEVIDZA	DÁTUM:	08/2016
NÁZOV ŠTÚDIE/PROJEKTU: REKOŠTRUKCIA MŠ V PRIEVIDZI, UL. J. MATUŠKU		ÚČEL:	J-RP
		ZÁK. ČÍSLO:	04 06/2016
		ČASŤ:	ARCHITEKTÚRA
NÁZOV VÝKRESU: PÔDORYS - Strecha		MIERKA: 1:100	ČÍSLO VÝKRESU: P - 03