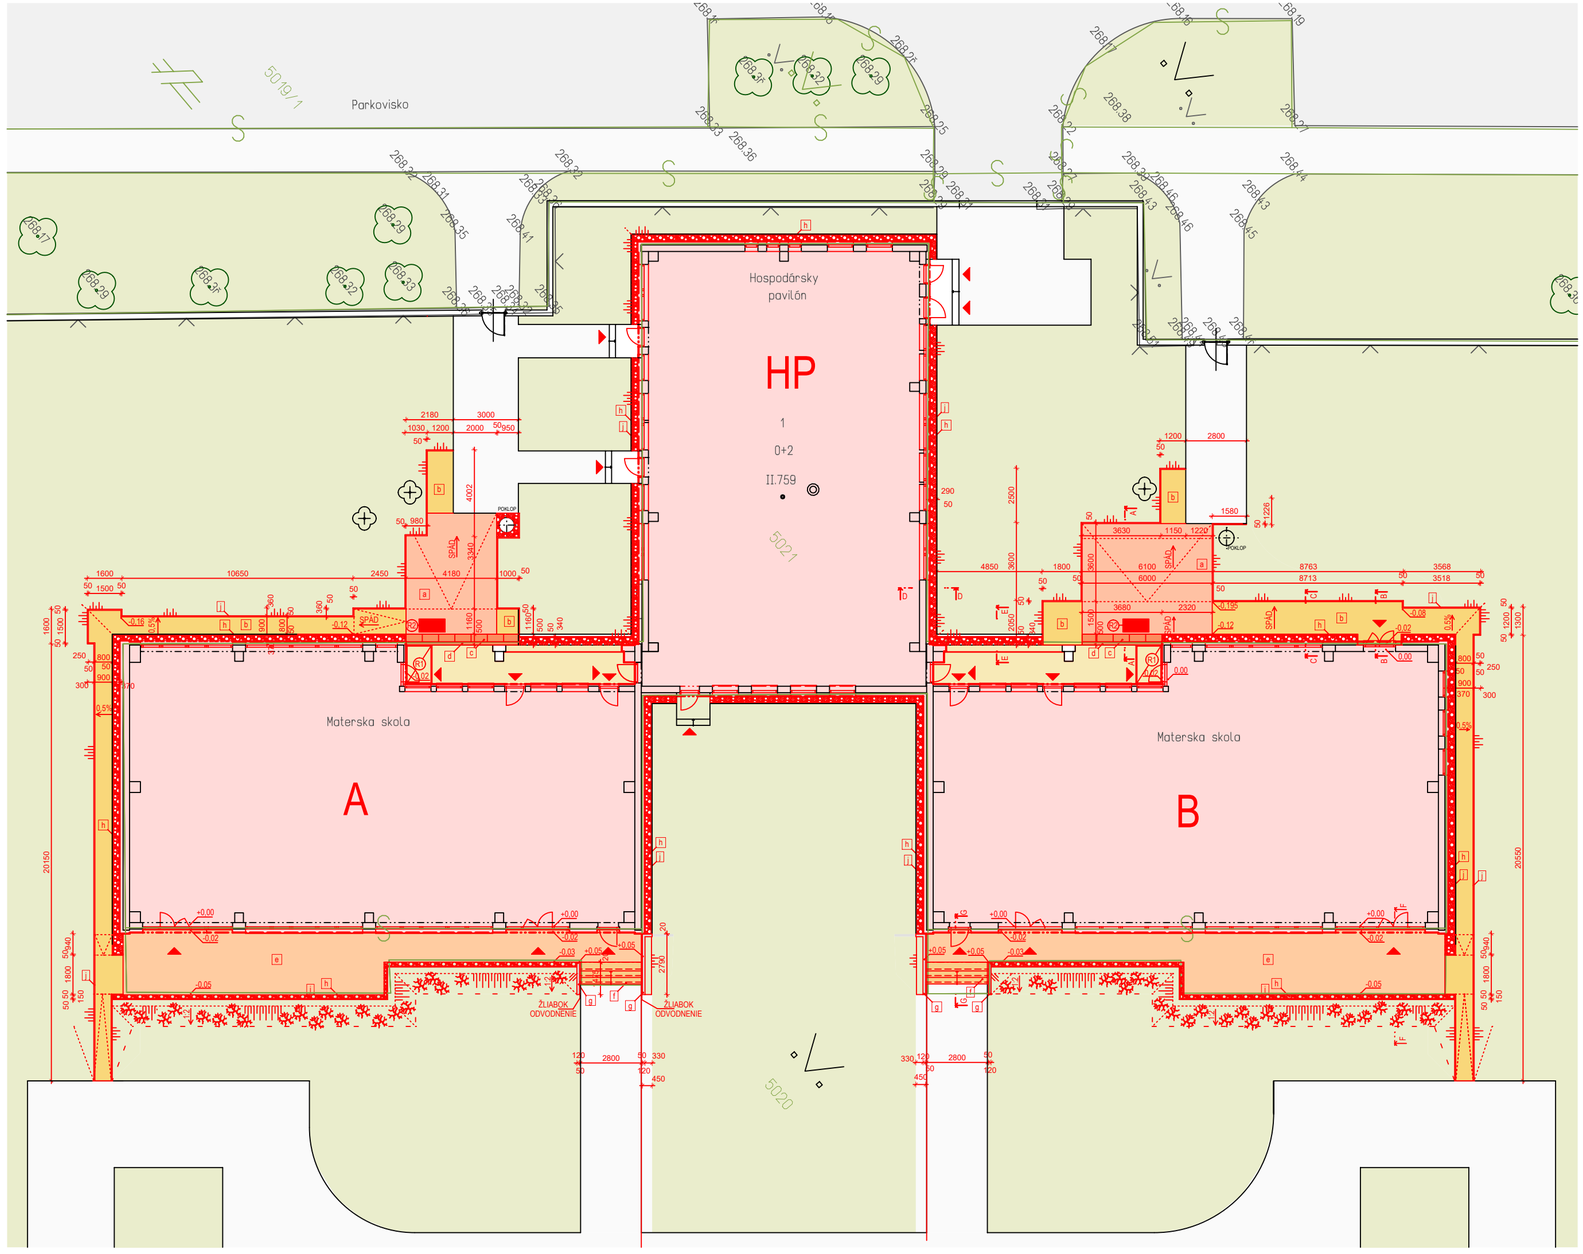


LEGENDA :

STAV:	NÁVRH:	
	A B	PAVILÓN MATERSKEJ ŠKOLY / OZNAČENIE
	HP	HOSPODÁRSKY PAVILÓN / OZNAČENIE
		HRANICA PARCIEL KN - REGISTER C (GEODETICKÉ ZAMERANIE)
5020		ČÍSLO PARCIEL - REGISTER C (GEODETICKÉ ZAMERANIE)
		OPLOTENIE POZEMKU
268.36		VÝŠKOPISNÉ OZNAČENIE TERÉNU V METROCH
P.T.	U.T.	PÔVODNÝ TERÉN / UPRAVENÝ TERÉN
		OZNAČENIE DRUHU POZEMKU (REGISTER C, GEODETICKÉ ZAMERANIE)
		VZRASTLÁ ZELEŇ
		PÔDOPOKRYVNÁ SUCHOMILNÁ VEGETÁCIA
		KOMUNIKÁCIA
		PEŠIE PLOCHY
		VSTUP DO OBJETKU
	R1	ČISTIACA ZÓNA
	R2	ČISTIACI ROŠT
	a	DRUH SPEVNENÝCH PLÔCH / OZNAČENIE
		VYŠTRKOVANÉ PLOCHY
		SPEVNENÉ PLOCHY
		TRÁVNATÉ PLOCHY
		KOMOROVÉ KOMPOZITNÉ DOSKY
		SCHODISKOVÉ STUPNE KAMENINOVÉ

±0,000=268,75 stav

ZMENA:	ČÍSLO:	VYKONAL:	KONTROLOVAL:	DÁTUM:	PODPIS:
	1				
	2				
	3				

Táto projektová dokumentácia je podľa paragr. 5 ods. 1 zákona č. 618/2003 Z.z. v platnom znení, architektonickým dielom, neoprávnený zásah do autorských práv súvisiacich s architektonickým dielom je trestný podľa paragr. 283 ods.1 zákona č. 300/2005 Z.z. trestného zákona v plnom znení.

ZOD. PROJEKTANT.:	PROJEKTANT.:	KONTROLOVAL:	VYPRACOVAL:
ING. ARCH. G. SZALAY ING. ARCH. R. MELČÁK	ING. ARCH. G. SZALAY ING. ARCH. R. MELČÁK	.	ING. ARCH. R. MELČÁK Z. DAUBNEROVÁ

AGS ATELIÉR
Š. BANIČA 777/2, 971 01 PRIEVIDZA
tel.: 046-543 2080,046-543 2060
mobil: 0911 262 764
e-mail: ags@agsatelier.sk; agsatelier@nextra.sk
web: www.agsatelier.sk

MIESTO STAVBY :	K.Ú. PRIEVIDZA, PARC. Č. 5020, 5021	FORMÁT :	3 x A4
OBJEDNÁVATEĽ :	MESTO PRIEVIDZA	DÁTUM :	07/2016
NÁZOV STAVBY (OBJEKTU): **REKOŠTRUKCIA MŠ V PRIEVIDZI, UL. J. MATUŠKU** .		ÚČEL :	J-RP
		ZÁK. ČÍSLO :	04 06/2016
		ČASŤ :	ARCHITEKTÚRA
NÁZOV VÝKRESU : CELKOVÁ SITUÁCIA		MIERKA : 1:200	ČÍSLO VÝKRESU : D