

R–A1

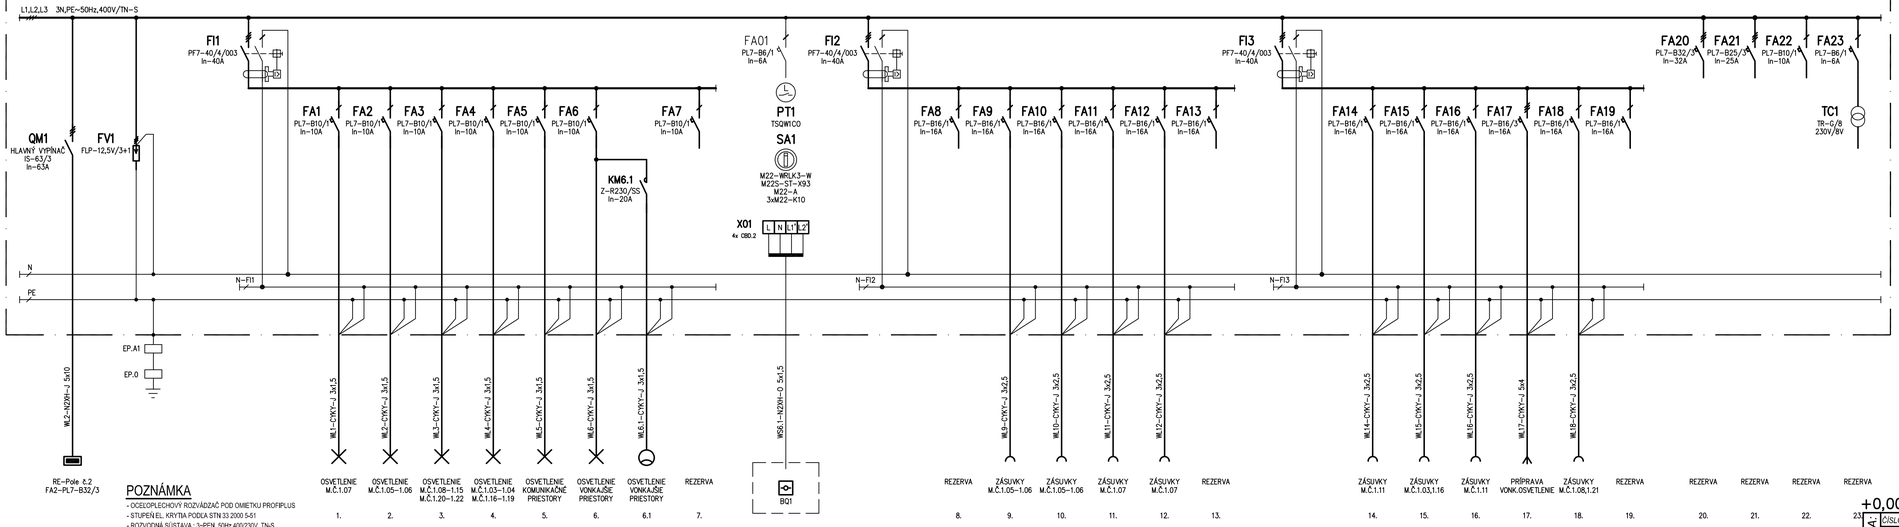

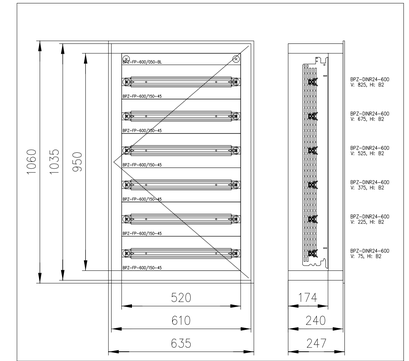

Rozvádzač:	xEnergy Basic (Profi Plus)
Poloha:	POD omietkou (3-dielny systém)
Stupeň krytia:	IP30
Požiarna klasifikácia:	Ziadna
Dvere:	Plechové plné s 1-bodovým otočným zámkom, jednokrídlové
Vonkajšie rozmery	635 x 1060 x 247 (Šírka x Výška x H:bka)
Vnútorné rozmery:	520 x 900 (Šírka x Výška)
Výklenok:	610 x 1035 x 240 (Šírka x Výška x H:bka)
Podstavec:	Ziadny
Vnútorné členenie:	Jeden rám šírky 520mm.
Konštrukcia:	Uchytenie DIN lišt a montážnych plechov na bočnice BPZ-MSW.
Konštrukcia:	Max. počet radov DIN lišt (bez montáže elektromerových vaní) 6 (modulov 144).

POZNÁMKA


- OCEĽOPLECHOVÝ ROZVÁDZAČ POD OMIETKU PROFILPLUS
- STUPEŇ EL. KRYTIA PODĽA STN 33 2000 5-51
- ROZVODNÁ SÚSTAVA : 3~PEN, 50Hz 400/230V, TN-S


OCHRANA PRED ZÁSAHOM EL. PRÚDOM PODĽA STN 33 2000-4-41/2007:

411. OCHRANNÉ OPATRENIE: SAMOČINNÉ ODPOJENIE NAPÁJANIA
- 411.2 ZÁKLADNÁ OCHRANA/OCHRANA PRED PRIAMYM DOTYKOMJ
- A.1 ZAKLADNÁ IZOLÁCIA ŽIVÝCH ČASTÍ
- A.2 ZÁBRANY ALEBO KRYTY (MIN.IP2X)
- 411.3 POŽIADAVKY NA OCHRANU PRI PORUCHE (OCHRANA PRED NEPRIAMYM DOTYKOM)
- 411.3.1 OCHRANNÉ UZEMNENIE A OCHRANNÉ POSPÁJANIE
- VŠETKY CUDZIE VODIVÉ KOVOVÉ ČASTI ZARIADENIA PRÍSTUPNÉ PRI NORMÁLNOM POUŽÍVANÍ MUSIA BYŤ PRIPOJENÉ K OCHRANNÉMU POSPÁJANIU
- 411.3.2 SAMOČINNÉ ODPOJENIE PRI PORUCHE
- MAXIMÁLNY ČAS ODPOJENIA JE 5S, OKREM ZÁSUVIEK 230V KDE SA POŽADUJE MAX. ČAS VYPNUTIA 0,4S. POUŽITÉ SÚ OCHRANNÉ PRÍSTROJE - POISTKY, ISTIČE, CHRÁNIČE
- 411.3.3 DOPLNKOVÁ OCHRANA
- 411.4.3 POUŽITÝ JE SYSTÉM TN-S

412. OCHRANNÉ OPATRENIE : DVOJITÁ ALEBO ZOSILNENÁ IZOLÁCIA
- 412.2.1 EL. ZARIADENIA SÚ CHRÁNENÉ DVOJITOU IZOLÁCIOU - VŠETKY TAKTO CHRÁNENÉ ZARIADENIA SÚ TYPOVO OVERENÉ A OZNAČENÉ ZNAČKOU
- 412.2.2 KRYTY - EL. ZARIADENIA PRÍSTUPNÉ OBSLUHE SÚ CHRÁNENÉ KRYTOM MIN. IP55, PO OTVORENÍ KRYTU BEZ POUŽITIA NÁSTROJA SÚ ŽIVÉ ČASTI CHRÁNENÉ KRYTÍM MIN. IP20

415. DOPLNKOVÁ OCHRANA
- 415.1 DOPLNKOVÁ OCHRANA : PRÚDOVÉ CHRÁNIČE
- 415.2 DOPLNKOVÁ OCHRANA : DOPLNKOVÉ OCHRANNÉ POSPÁJANIE

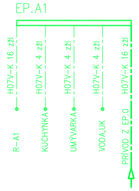

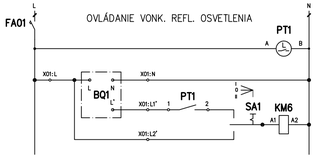

+0,000=..... stav

ZMENA:	ČÍSLO:	VYKONAL:	KONTROLOVAL:	DÁTUM:	PODPIS:
	1				
	2				
	3				

Táto projektová dokumentácia je podľa paragr. 5 ods. 1 zákona č. 618/2003 Z.z. v platnom znení, architektonickým dielom, neoprávnený zásah do autorských práv súvisiacich s architektonickým dielom je trestný podľa paragr. 283 ods.1 zákona č. 300/2005 Z.z. trestného zákona v plnom znení.

ŽOD. PROJEKTANT.:	PROJEKTANT.:	KONTROLOVAL:	VYPRACOVAL:
D.SEČIANSKY	D.SEČIANSKY	-	ING. J.JAVORČEK

AGS ATELIÉR
S. BANDA 2772, 971 01 PRIEVIDZA
MLČ: 046-643 2080,046-643 2060
mobil: 0911 262 764
e-mail: ags@agsatelier.sk; agsatelier@nextra.sk
web: www.agsatelier.sk

MIESTO STAVBY :	K.Ú. PRIEVIDZA, PARC. Č. 5020, 5021
OBJEDNÁVATEĽ :	MESTO PRIEVIDZA

NÁZOV STAVBY /OBJEKTU:
REKOŠTRUKCIA MŠ V PRIEVIDZI, UL. J. MATUŠKU
ELEKTROINŠTALÁCIA

FORMÁT :	4 x A4
DÁTUM :	09/2016
ÚČEL :	J-RP
ZÁK. ČÍSLO :	22/2016
ČASŤ :	Elektroinštalácia

NÁZOV VÝKRESU :
Rozvodnica R-A1

-	ČÍSLO VÝKRESU :
-	E10