
R–A2

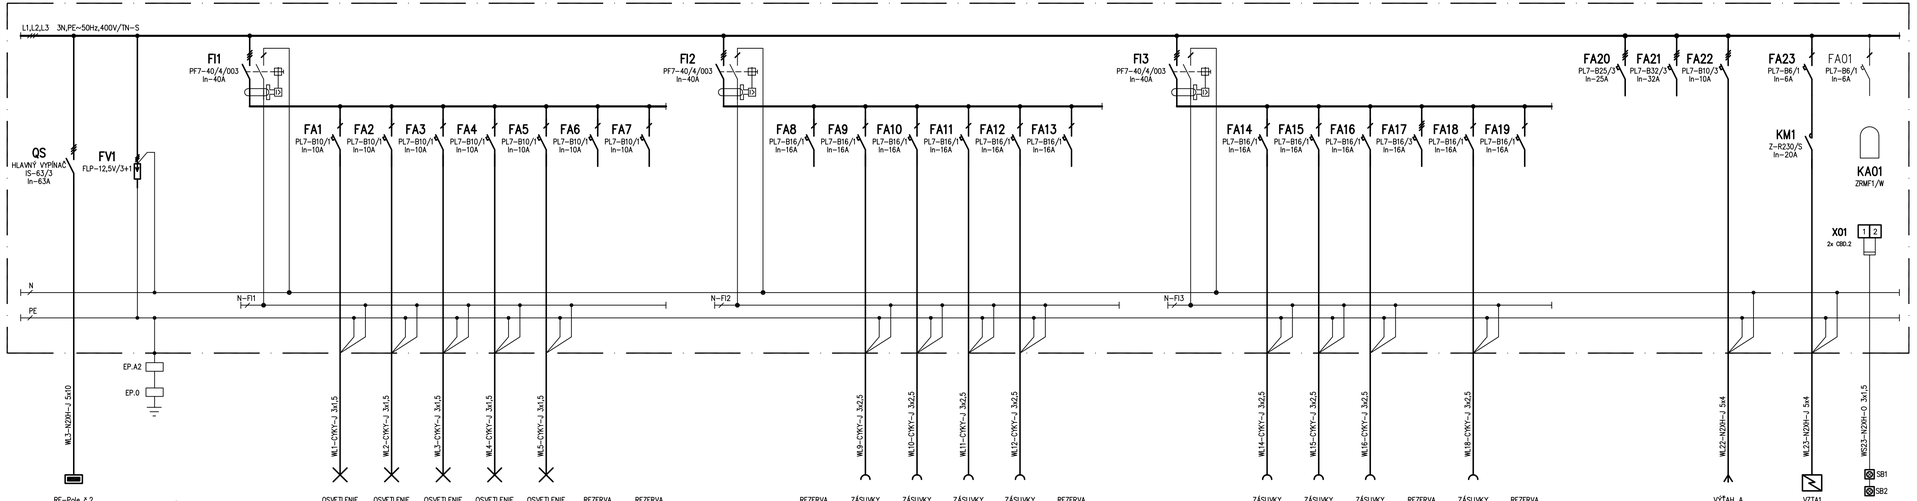

POZNÁMKA

- OCEĽOPLECHOVÝ ROZVÁDZAČ POD OMIETKU PROFIPLUS
- STUPEŇ EL. KRYTIA PODĽA STN 33 2000-5-51
- ROZVODNÁ SÚSTAVA : 3-FÁZ, 50Hz 400/230V, TN-S

OCHRANA PRED ZÁSAHOM EL. PRÚDOM PODĽA STN 33 2000-4-41/2007:

411. OCHRANNÉ OPATRENIE: SAMOČINNÉ ODPOJENIE NAPÁJANIA

411.2 ZÁKLADNÁ OCHRANA(OCHRANA PRED PRIAMYM DOTYKOM)

A.1 ZAKLADNÁ IZOLÁCIA ŽIVÝCH ČASTÍ

A.2 ZÁBRANY ALEBO KRYTY (MINIPZX)

411.3 POŽIADAVKY NA OCHRANU PRI PORUCHE (OCHRANA PRED NEPRIAMYM DOTYKOM)

411.3.1 OCHRANNÉ UZEMNENIE A OCHRANNÉ POSPÁJANIE

VŠETKY CUDZIE VODIVÉ KOVOVÉ ČASTI ZARIADENIA PRÍSTUPNÉ PRI NORMÁLNOM POUŽÍVANÍ MUSIA BYŤ PRIPOJENÉ K OCHRANNÉMU POSPÁJANIU

411.3.2 SAMOČINNÉ ODPOJENIE PRI PORUCHE

MAXIMÁLNY ČAS ODPOJENIA JE 5S, OKREM ZÁSUVIEK 230V KDE SA POŽADUJE MAX. ČAS VYPNUTIA 0,4S. POUŽITÉ SÚ OCHRANNÉ PRÍSTROJE - POISTKY, ISTIČE, CHRÁNIČE

411.3.3 DOPLNKOVÁ OCHRANA

411.4.3 POUŽITÝ JE SYSTÉM TN-S

412. OCHRANNÉ OPATRENIE : DVOJITÁ ALEBO ZOSILNENÁ IZOLÁCIA

412.2.1 EL. ZARIADENIA SÚ CHRÁNENÉ DVOJITOU IZOLÁCIOU - VŠETKY TAKTO CHRÁNENÉ ZARIADENIA SÚ TYPOVO OVERENÉ A OZNAČENÉ ZNAČKOU


412.2.2 KRYTY - EL. ZARIADENIA PRÍSTUPNÉ OBSLUHE SÚ CHRÁNENÉ KRYTOM MIN. IP55, PO OTVORENÍ KRYTU BEZ POUŽITIA NÁSTROJA SÚ ŽIVÉ ČASTI CHRÁNENÉ KRYTOM MIN. IP20


415. DOPLNKOVÁ OCHRANA


415.1 DOPLNKOVÁ OCHRANA : PRÚDOVÉ CHRÁNIČE

415.2 DOPLNKOVÁ OCHRANA : DOPLNKOVÉ OCHRANNÉ POSPÁJANIE

OVLÁDANIE VZT ZARIADENA WC SESTIER

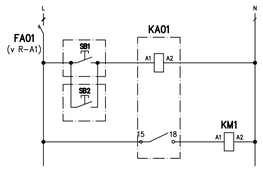

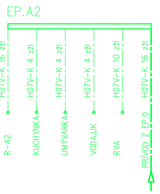

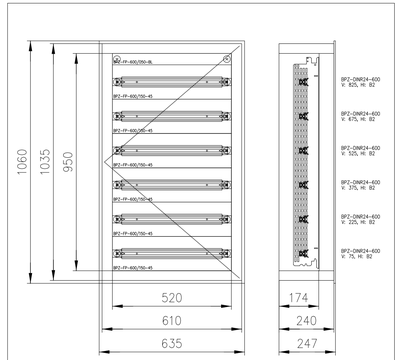

Rozvádzač:	xEnergy Basic (Profi Plus)
Poloha:	POD omietkou (3–dielny systém)
Stupeň krytia:	IP30
Požiarna klasifikácia:	Žiadna
Dvere:	Plechové plné s 1–bodovým otočným zámkom, jednokrídlové
Vonkajšie rozmery	635 x 1060 x 247 (Šírka x Výška x H:bka)
Vnútorné rozmery:	520 x 950 (Šírka x Výška)
Výklenok:	610 x 1035 x 240 (Šírka x Výška x H:bka)
Podstavec:	Žiadny
Vnútorné členenie:	Jeden rám šírky 520mm.
Konštrukcia:	Uchytenie DIN líšt a montážnych plechov na bočnice BPZ–MSW.
Konštrukcia:	Max. počet radov DIN líšt (bez montáže elektromerových vaní) 6 (modulov 144).

+0,000=..... stav

ZMENA:	ČÍSLO:	VYKONAL:	KONTROLOVAL:	DÁTUM:	PODPIS:
	1				
	2				
	3				

Táto projektová dokumentácia je podľa paragr. 5 ods. 1 zákona č. 618/2003 Z.z. v plátnom znení, architektonickým dielom, neoprávnený zásah do autorských práv súvisiacich s architektonickým dielom je trestný podľa paragr. 283 ods.1 zákona č. 300/2005 Z.z. trestného zákona v plnom znení.

ZOD. PROJEKTANT.:	PROJEKTANT.:	KONTROLOVAL:	VYPRACOVAL:
D.SEČIANSKY	D.SEČIANSKY	-	ING. J.JAVORČEK

AGS ATELIÉR
S. BANŠA 7712, 971 01 PRIEVIDZA
tel.: 046/543 2080/0905/543 2080
mobil: 0911 282 764
e-mail: ags@agsatelier.sk; agsatelier@nextra.sk
web: www.agsatelier.sk

MIESTO STAVBY :	K.Ú. PRIEVIDZA, PARC. Č. 5020, 5021	FORMÁT :	4 x A4
OBJEDNÁVATEĽ :	MESTO PRIEVIDZA	DÁTUM :	09/2016
NÁZOV STAVBY/OBJEKTU:	REKOŠTRUKCIA MŠ V PRIEVIDZI, UL. J. MATUŠKU	ÚČEL :	J-RP
	ELEKTROINŠTALÁCIA	ZÁK. ČÍSLO :	22/2016
		ČASŤ :	Elektroinštalácia
NÁZOV VÝKRESU :	Rozvodnica R-A2	-	ČÍSLO VÝKRESU : E11