

R-B2

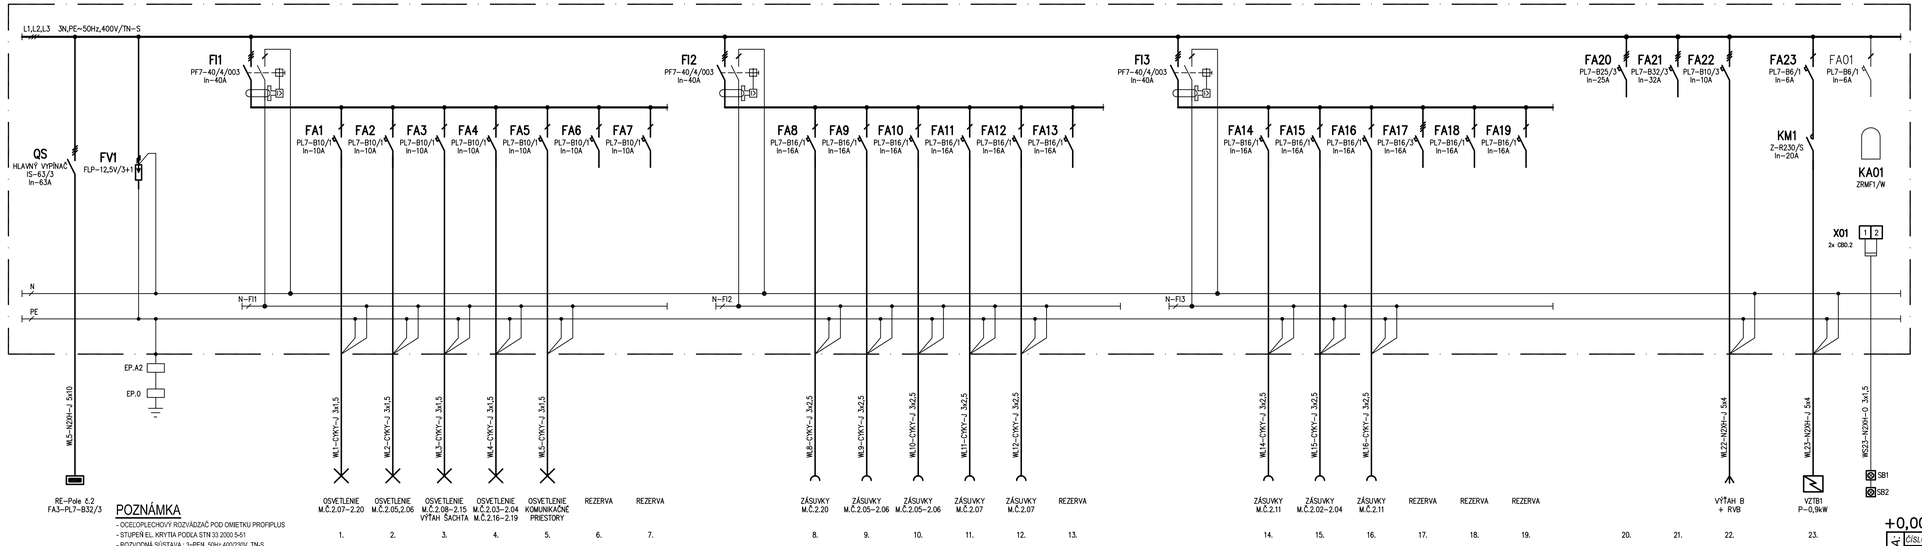

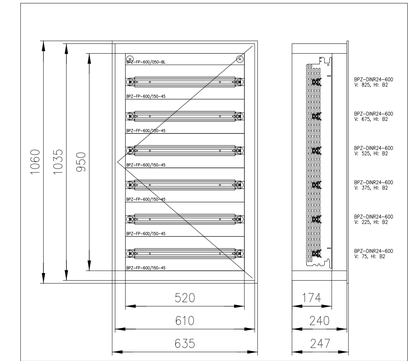

Rozvádzač:	xEnergy Basic (Profi Plus)
Poloha:	PDO omietkou (3-dielny systém)
Stupeň krytia:	IP30
Požiarna klasifikácia:	Žiadna
Dvere:	Plechové plné s 1-bodovým otočným zámkom, jednokrídlové
Vonkajšie rozmery	635 x 1060 x 247 (Šírka x Výška x H:bka)
Vnútorné rozmery:	520 x 950 (Šírka x Výška)
Výklenok:	610 x 1035 x 240 (Šírka x Výška x H:bka)
Podstavec:	Žiadny
Vnútorné členenie:	Jeden rám šírky 520mm.
Konštrukcia:	Uchytenie DIN líšt a montážnych plechov na bočnice BPZ-MSW.
Konštrukcia:	Max. počet radov DIN líšt (bez montáže elektromerových vaní) 6 (modulov 144).

POZNÁMKA

- OCELOPLECHOVÝ ROZVÁDZAČ POD OMIETKU PROFIPLUS
- STUPEŇ EL. KRYTIA PODĽA STN 33 2000 5-51
- ROZVODNÁ SÚSTAVA : 3~PEN, 50Hz 400/230V, TN-S


OCHRANA PRED ZÁSAHOM EL. PRÚDOM PODĽA STN 33 2000-4-41/2007:


411. OCHRANNÉ OPATRENIE: SAMOČINNÉ ODPOJENIE NAPÁJANIA
- 411.2 ZÁKLADNÁ OCHRANA(OCHRANA PRED PRIAMYM DOTYKOM)
- A.1 ZAKLADNÁ IZOLÁCIA ŽIVÝCH ČASTÍ
- A.2 ZÁBRANY ALEBO KRYTY (MIN.IP2X)
- 411.3 POŽIADAVKY NA OCHRANU PRI PORUCHE (OCHRANA PRED NEPRIAMYM DOTYKOM)
- 411.3.1 OCHRANNÉ UZEMNENIE A OCHRANNÉ POSPÁJANIE
  VŠETKY CUDZIE VODIVÉ KOVOVÉ ČASTI ZARIADENIA PRÍSTUPNÉ PRI NORMÁLNOM POUŽÍVANÍ MUSIA BYŤ PRIPOJENÉ K OCHRANNÉMU POSPÁJANIU
- 411.3.2 SAMOČINNÉ ODPOJENIE PRI PORUCHE
  MAXIMÁLNY ČAS ODPOJENIA JE 5S, OHREM ZÁSUVIEK 230V KDE SA POŽADUJE MAX. ČAS VYPNUTIA 0,4S. POUŽITÉ SÚ OCHRANNÉ PRÍSTROJE - POISTKY, ISTIČE, CHRÁNIČE
- 411.3.3 DOPLNKOVÁ OCHRANA
- 411.4.3 POUŽITÝ JE SYSTÉM TN-S

412. OCHRANNÉ OPATRENIE : DVOJITÁ ALEBO ZOSILNENÁ IZOLÁCIA
- 412.2.1 EL. ZARIADENIA SÚ CHRÁNENÉ DVOJITOU IZOLÁCIOU - VŠETKY TAKTO CHRÁNENÉ ZARIADENIA SÚ TYPOVO OVERENÉ A OZNAČENÉ ZNAČKOU
- 412.2.2 KRYTÝ - EL. ZARIADENIA PRÍSTUPNÉ OBSLUHE SÚ CHRÁNENÉ KRYTOM MIN. IP55. PO OTVORENÍ KRYTU BEZ POUŽITIA NÁSTROJA SÚ ŽIVÉ ČASTI CHRÁNENÉ KRYTÍM MIN. IP20

415. DOPLNKOVÁ OCHRANA
- 415.1 DOPLNKOVÁ OCHRANA : PRÚDOVÉ CHRÁNIČE
- 415.2 DOPLNKOVÁ OCHRANA : DOPLNKOVÉ OCHRANNÉ POSPÁJANIE

OVLÁDANIE VZT ZARIADENA WC SESTIER

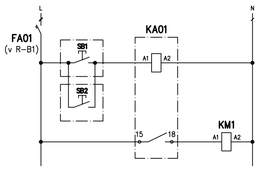

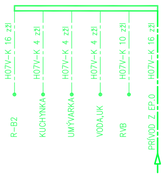

+0,000=..... stav

ZMENA:	ČÍSLO:	VYKONAL:	KONTROLOVAL:	DÁTUM:	PODPIS:
	1				
	2				
	3				

Táto projektová dokumentácia je podľa paragr. 5 ods. 1 zákona č. 618/2003 Z.z. v plátnom znení, architektonickým dielom, neoprávnený zásah do autorských práv súvisiacich s architektonickým dielom je trestný podľa paragr. 283 ods.1 zákona č. 300/2005 Z.z. trestného zákona v plnom znení.

ZOD. PROJEKTANT.:	PROJEKTANT.:	KONTROLOVAL:	VYPRACOVAL:
D.SEČIANSKY	D.SEČIANSKY	-	ING. J.JAVORČEK

AGS ATELIÉR
S. BANDA 7712, 971 01 PRIEVIDZA
tel.: 046-543 2080,0905-543 2080
mobil: 0911 282 764
e-mail: ags@agsatelier.sk; agsatelier@nextra.sk
web: www.agsatelier.sk

MIESTO STAVBY :	K.Ú. PRIEVIDZA, PARC. Č. 5020, 5021	FORMÁT :	4 x A4
OBJEDNÁVATEĽ :	MESTO PRIEVIDZA	DÁTUM :	09/2016
NÁZOV STAVBY/OBJEKTU:	REKOŠTRUKCIA MŠ V PRIEVIDZI, UL. J. MATUŠKU	ÚČEL :	J-RP
	ELEKTROINŠTALÁCIA	ZÁK. ČÍSLO :	22/2016
		ČASŤ :	Elektroinštalácia
NÁZOV VÝKRESU :	Rozvodnica R-B2	-	ČÍSLO VÝKRESU : E13