


R–VA
R–VB

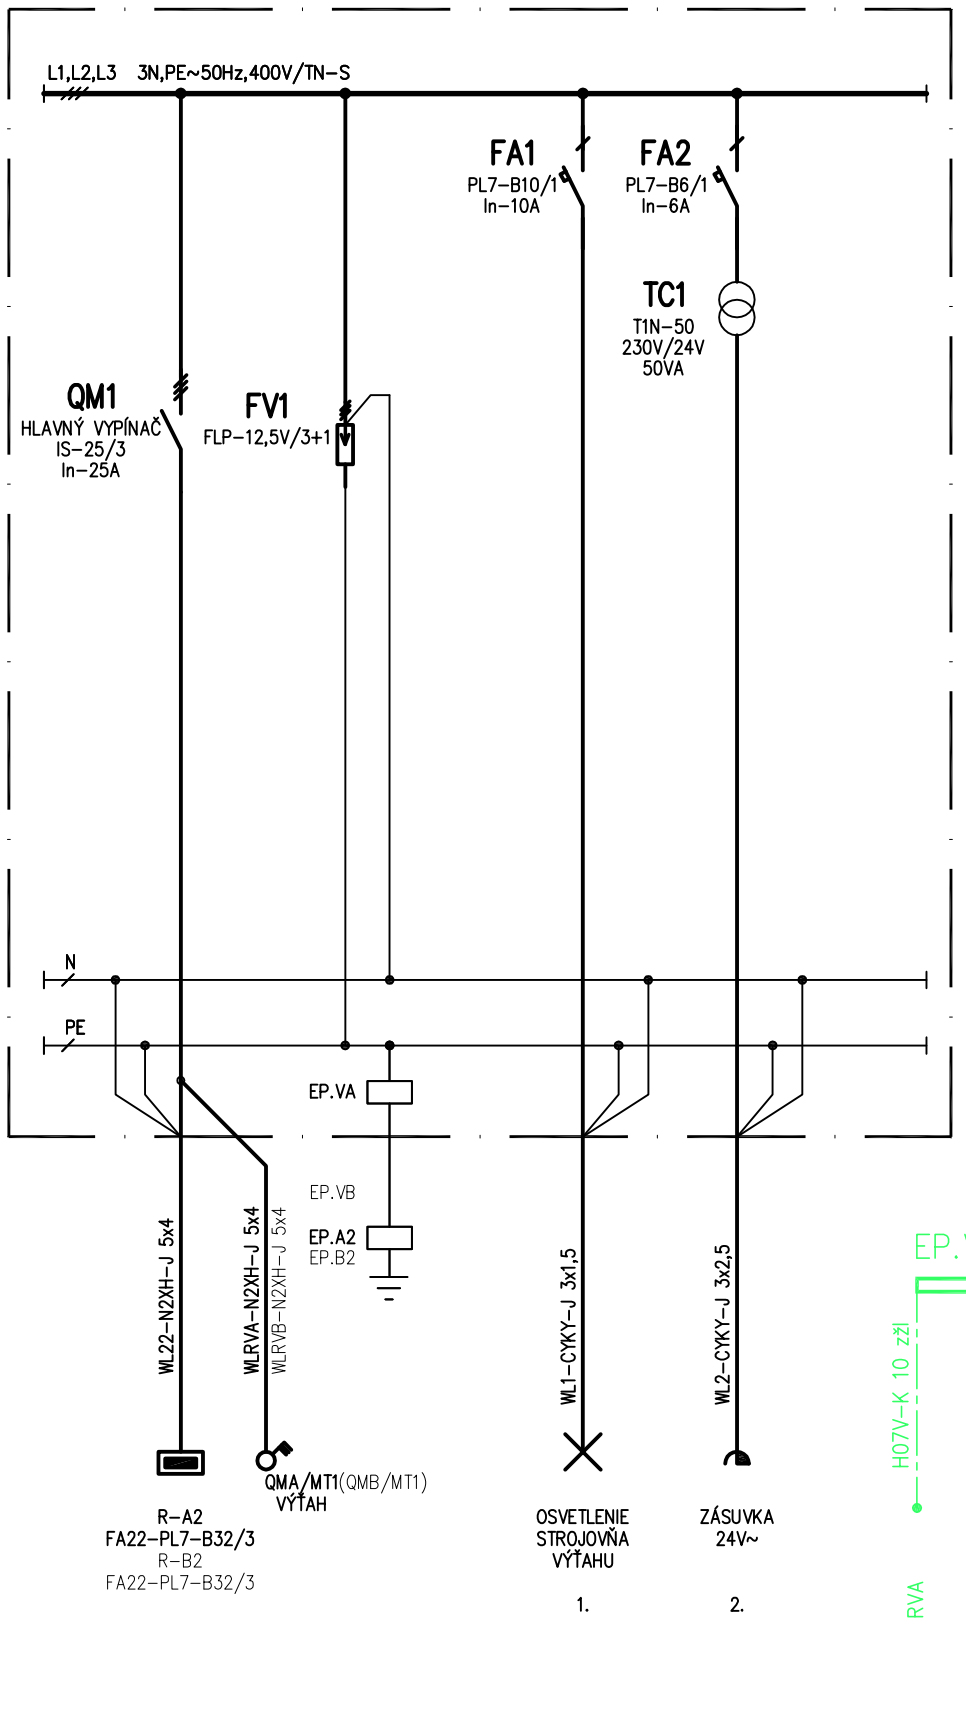

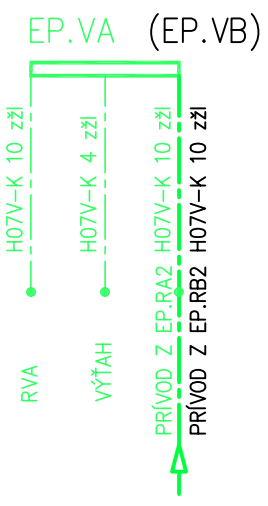

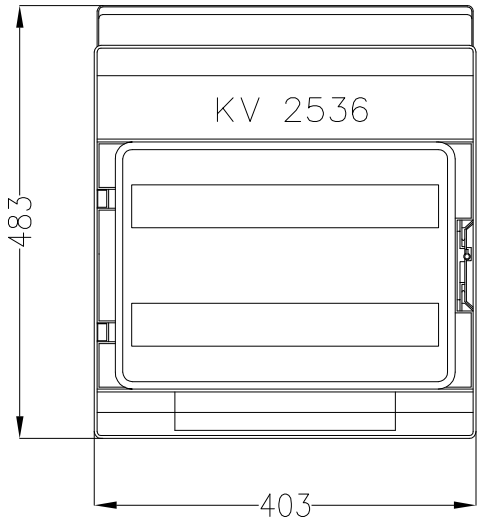

POZNÁMKA

- PLASTOVÝ ROZVÁDZAČ NA OMIETKU HENSEL KV2536, IP54
- ROZMERY (š x v x hl.) 403 x 483 x 130mm
- STUPEŇ EL. KRYTIA PODĽA STN 33 2000 5-51
- ROZVODNÁ SÚSTAVA : 3~PEN, 50Hz 400/230V, TN-S
  1 + N~50Hz, 24V

OCHRANA PRED ZÁSAHOM EL. PRÚDOM PODĽA STN 33 2000-4-41/2007:

411. OCHRANNÉ OPATRENIE: SAMOČINNÉ ODPOJENIE NAPÁJANIA

411.2 ZÁKLADNÁ OCHRANA(OCHARANA PRED PRIAMYM DOTYKOM)

A.1 ZÁKLADNÁ IZOLÁCIA ŽIVÝCH ČASTÍ

A.2 ZÁBRANY ALEBO KRYTY (MIN.IP2X)

411.3 POŽIADAVKY NA OCHRANU PRI PORUCHE (OCHRANA PRED NEPRIAMYM DOTYKOM)

411.3.1 OCHRANNÉ UZEMNENIE A OCHRANNÉ POSPÁJANIE

VŠETKY CUDZIE VODIVÉ KOVOVÉ ČASTI ZARIADENIA PRÍSTUPNÉ PRI NORMÁLNOM POUŽÍVANÍ MUSIA BYŤ PRIPOJENÉ K OCHRANNÉMU POSPÁJANIU

411.3.2 SAMOČINNÉ ODPOJENIE PRI PORUCHE

MAXIMÁLNY ČAS ODPOJENIA JE 5S, OKREM ZÁSUVIEK 230V KDE SA POŽADUJE MAX. ČAS VYPNUTIA 0,4S. POUŽITÉ SÚ OCHRANNÉ PRÍSTROJE - POISTKY, ISTIČE, CHRÁNIČE

411.3.3 DOPLNKOVÁ OCHRANA

411.4.3 POUŽITÝ JE SYSTÉM TN-S

412. OCHRANNÉ OPATRENIE : DVOJITÁ ALEBO ZOSILNENÁ IZOLÁCIA

412.2.1 EL. ZARIADENIA SÚ CHRÁNENÉ DVOJITOU IZOLÁCIOU - VŠETKY TAKTO CHRÁNENÉ ZARIADENIA SÚ TYPOVO OVERENÉ A OZNAČENÉ ZNAČKOU

412.2.2 KRYTY - EL. ZARIADENIA PRÍSTUPNÉ OBSLUHE SÚ CHRÁNENÉ KRYTOM MIN. IP55, PO OTVORENÍ KRYTU BEZ POUŽITIA NÁSTROJA SÚ ŽIVÉ ČASTI CHRÁNENÉ KRYTÍM MIN. IP20

415. DOPLNKOVÁ OCHRANA

415.2 DOPLNKOVÁ OCHRANA : DOPLNKOVÉ OCHRANNÉ POSPÁJANIE

JEDNOPÓLOVÁ SCHÉMA JE PLATNÁ PRE ROZVODNICE RVA a RVB

+0,000=..... stav

ZMENA:	ČÍSLO:	VYKONAL:	KONTROLOVAL:	DÁTUM:	PODPIS:
	1				
	2				
	3				

Táto projektová dokumentácia je podľa paragr. 5 ods. 1 zákona č. 618/2003 Z.z. v platnom znení, architektonickým dielom, neoprávnený zásah do autorských práv súvisiacich s architektonickým dielom je trestný podľa paragr. 283 ods.1 zákona č. 300/2005 Z.z. trestného zákona v plnom znení.

ZOD. PROJEKTANT.:	PROJEKTANT.:	KONTROLOVAL:	VYPRACOVAL:	
D.SEČIANSKY	D.SEČIANSKY	-	ING. J.JAVORČEK	AGS ATELIÉR Š. BANIČA 777/2, 971 01 PRIEVIDZA tel.: 046-543 2080,046-543 2060 mobil: 0911 262 764 e-mail: ags@agsateller.sk; agsateller@nextra.sk web: www.agsatelier.sk

MIESTO STAVBY :	K.Ú. PRIEVIDZA, PARC. Č. 5020, 5021	FORMÁT :	2 x A4
OBJEDNÁVATEĽ :	MESTO PRIEVIDZA	DÁTUM :	09/2016
NÁZOV STAVBY (OBJEKTU): **REKOŠTRUKCIA MŠ V PRIEVIDZI, UL. J. MATUŠKU** ELEKTROINŠTALÁCIA		ÚČEL :	J-RP
		ZÁK. ČÍSLO :	22/2016
		ČASŤ :	Elektroinštalácia
NÁZOV VÝKRESU : Rozvodnica RVA (RVB)		-	ČÍSLO VÝKRESU : E14