
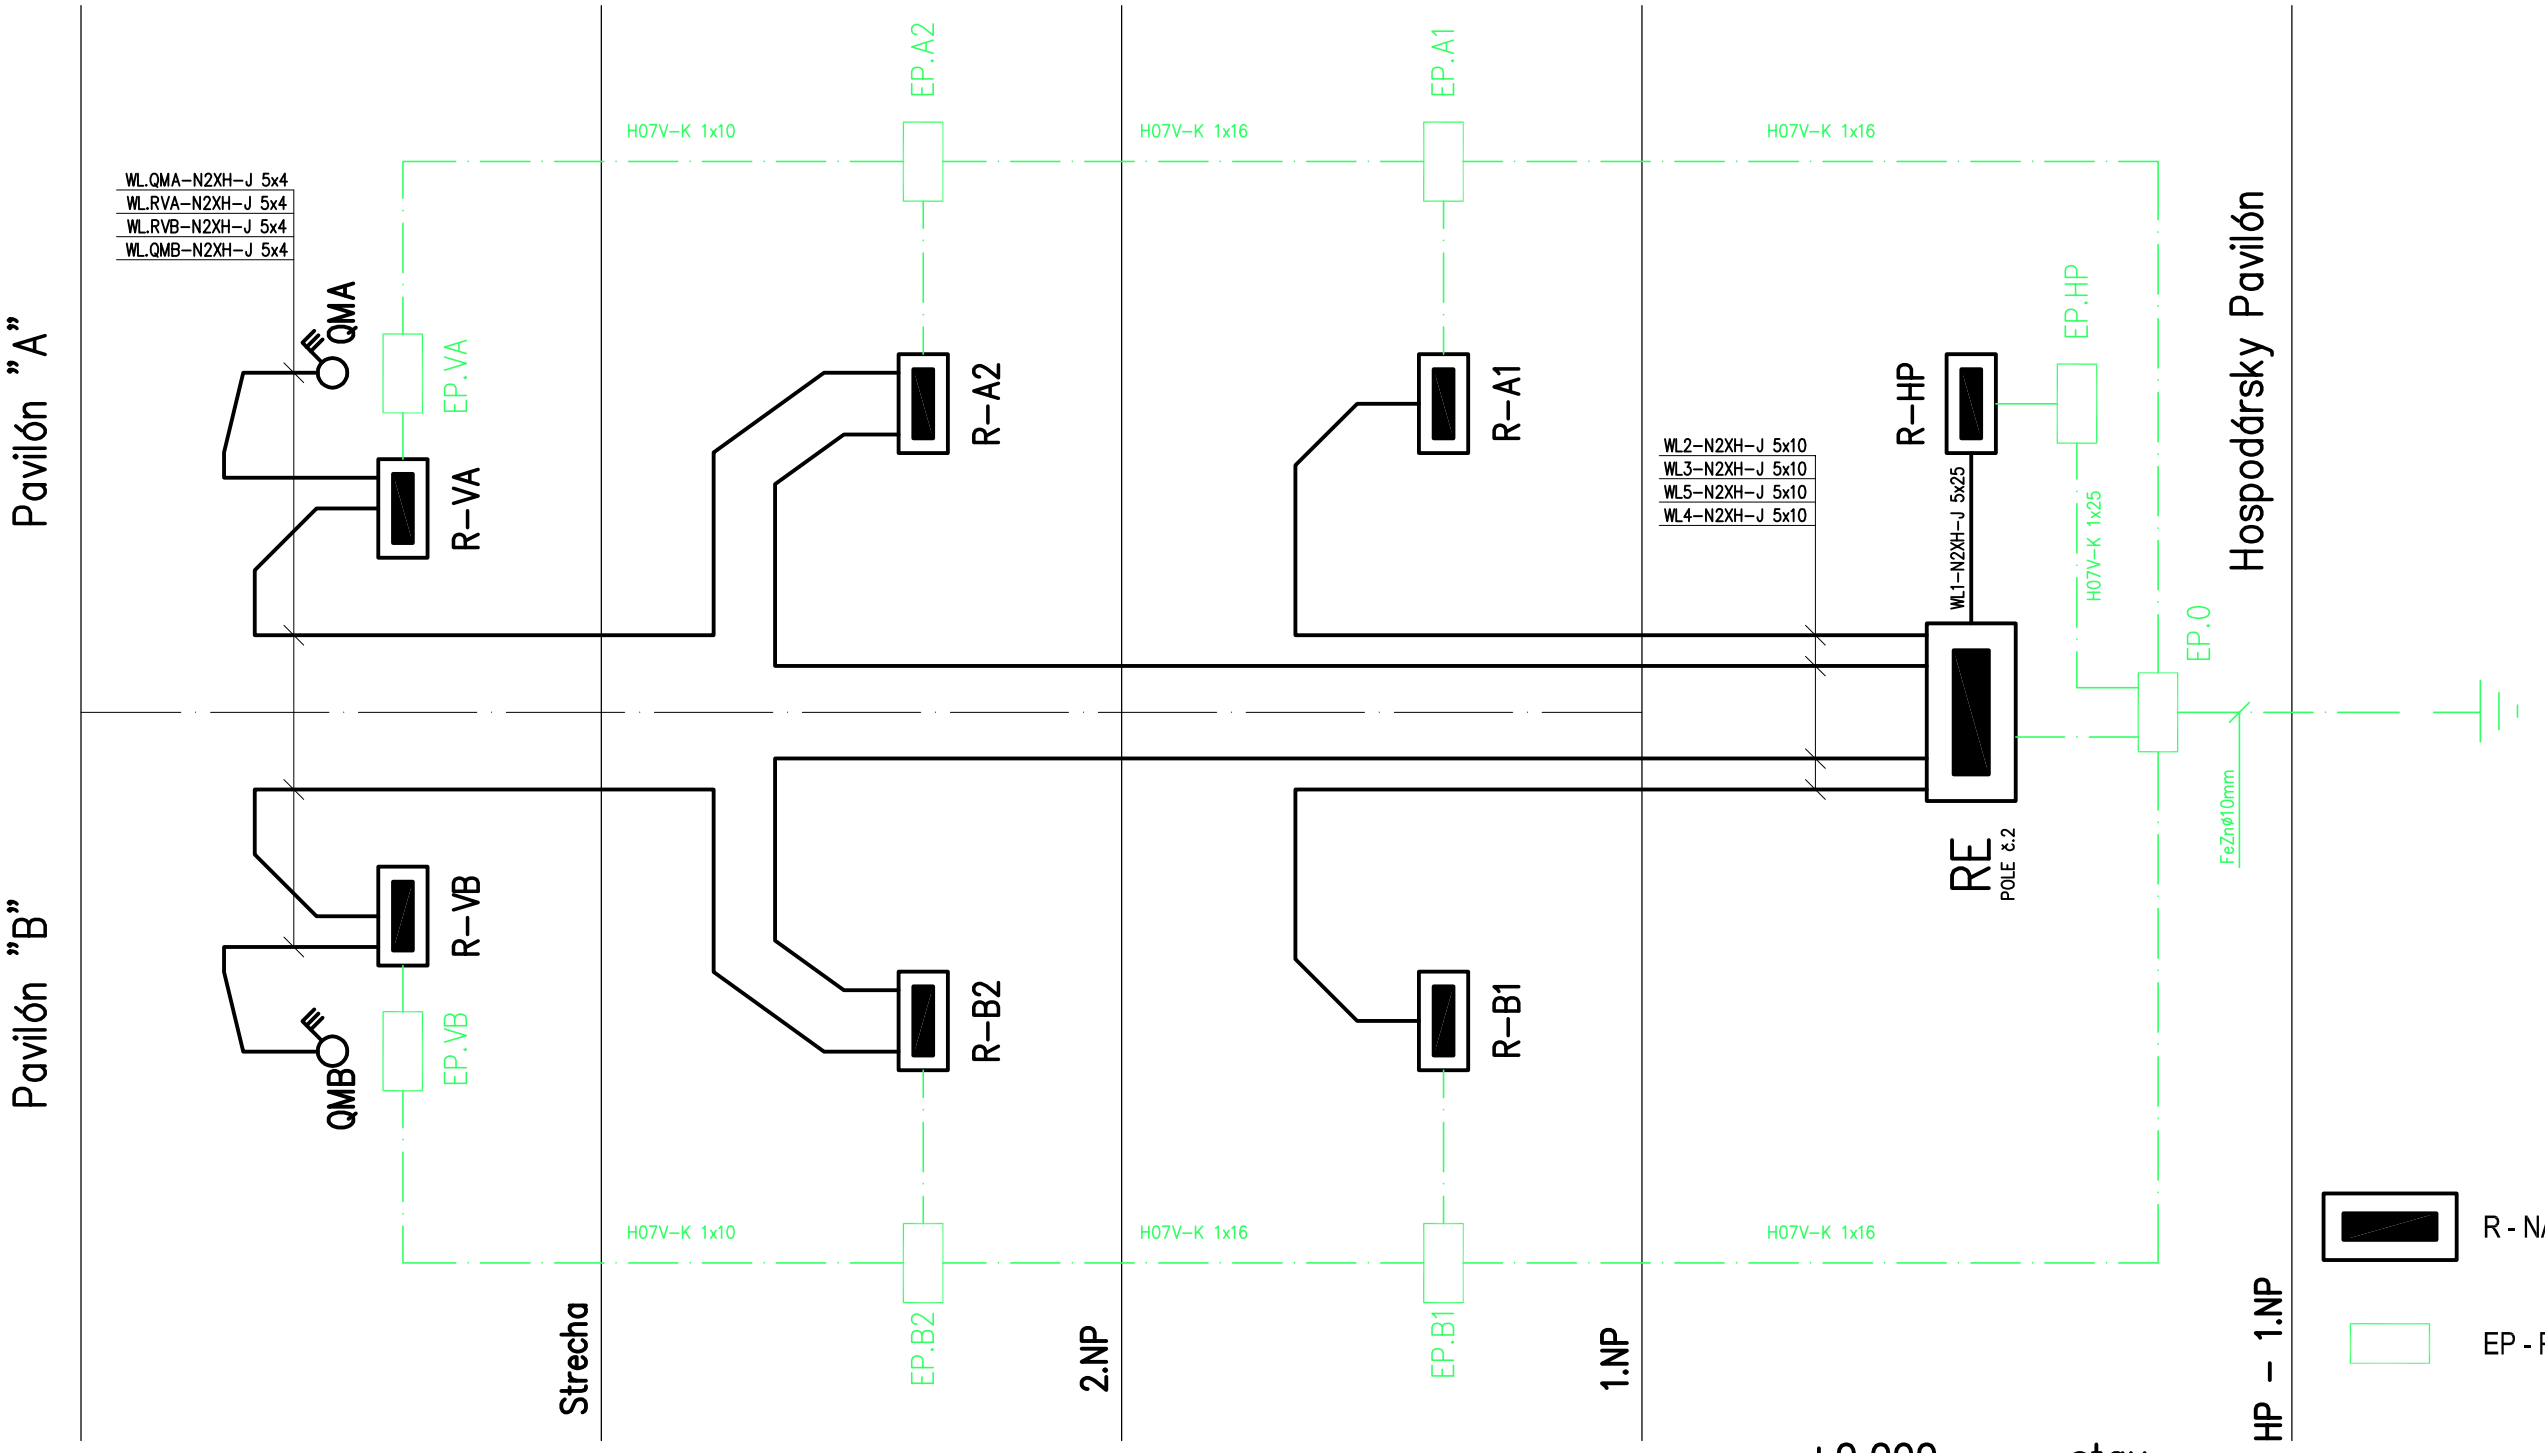


R - NAVRHOVANÉ ROZVÁDZAČE

EP - PRÍPOJNICA OCHRANNÉHO POSPÁJANIA

+0,000=..... stav

TOPOLÓGIA NAPOJENIA EL. ROZVODOV MŠ

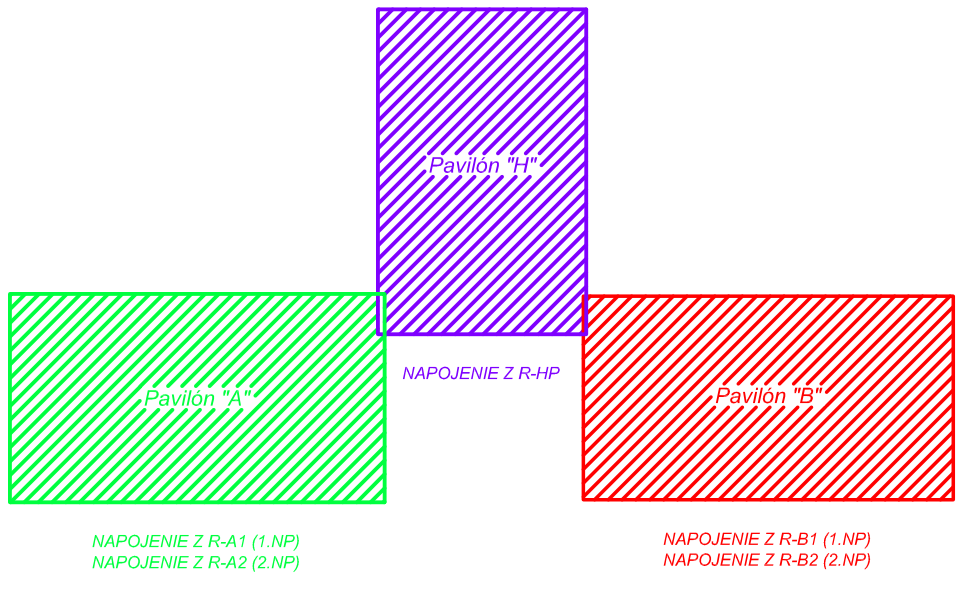

ZMENA:	ČÍSLO:	VYKONAL:	KONTROLOVAL:	DÁTUM:	PODPIS:
	1				
	2				
	3				

Táto projektová dokumentácia je podľa paragr. 5 ods. 1 zákona č. 618/2003 Z.z. v platnom znení, architektonickým dielom, neoprávnený zásah do autorských práv súvisiacich s architektonickým dielom je trestný podľa paragr. 283 ods.1 zákona č. 300/2005 Z.z. trestného zákona v plnom znení.

ZOD. PROJEKTANT.:	PROJEKTANT.:	KONTROLOVAL:	VYPRACOVAL:
D.SEČIANSKY	D.SEČIANSKY	-	ING. J.JAVORČEK

AGS ATELIÉR
Š. BANIČA 777/2, 971 01 PRIEVIDZA
tel.: 046-543 2080,046-543 2060
mobil: 0911 262 764
e-mail: ags@agsateller.sk; agsateller@nextra.sk
web: www.agsateller.sk

MIESTO STAVBY :	K.Ú. PRIEVIDZA, PARC. Č. 5020, 5021	FORMÁT :	2 x A4
OBJEDNÁVATEĽ :	MESTO PRIEVIDZA	DÁTUM :	09/2016
NÁZOV STAVBY (OBJEKTU): REKOŠTRUKCIA MŠ V PRIEVIDZI, UL. J. MATUŠKU ELEKTROINŠTALÁCIA		ÚČEL :	J-RP
		ZÁK. ČÍSLO :	22/2016
		ČASŤ :	Elektroinštalácia
NÁZOV VÝKRESU : Prehľadová schéma el. napojenia a ochr.pospájania		-	ČÍSLO VÝKRESU : E15