



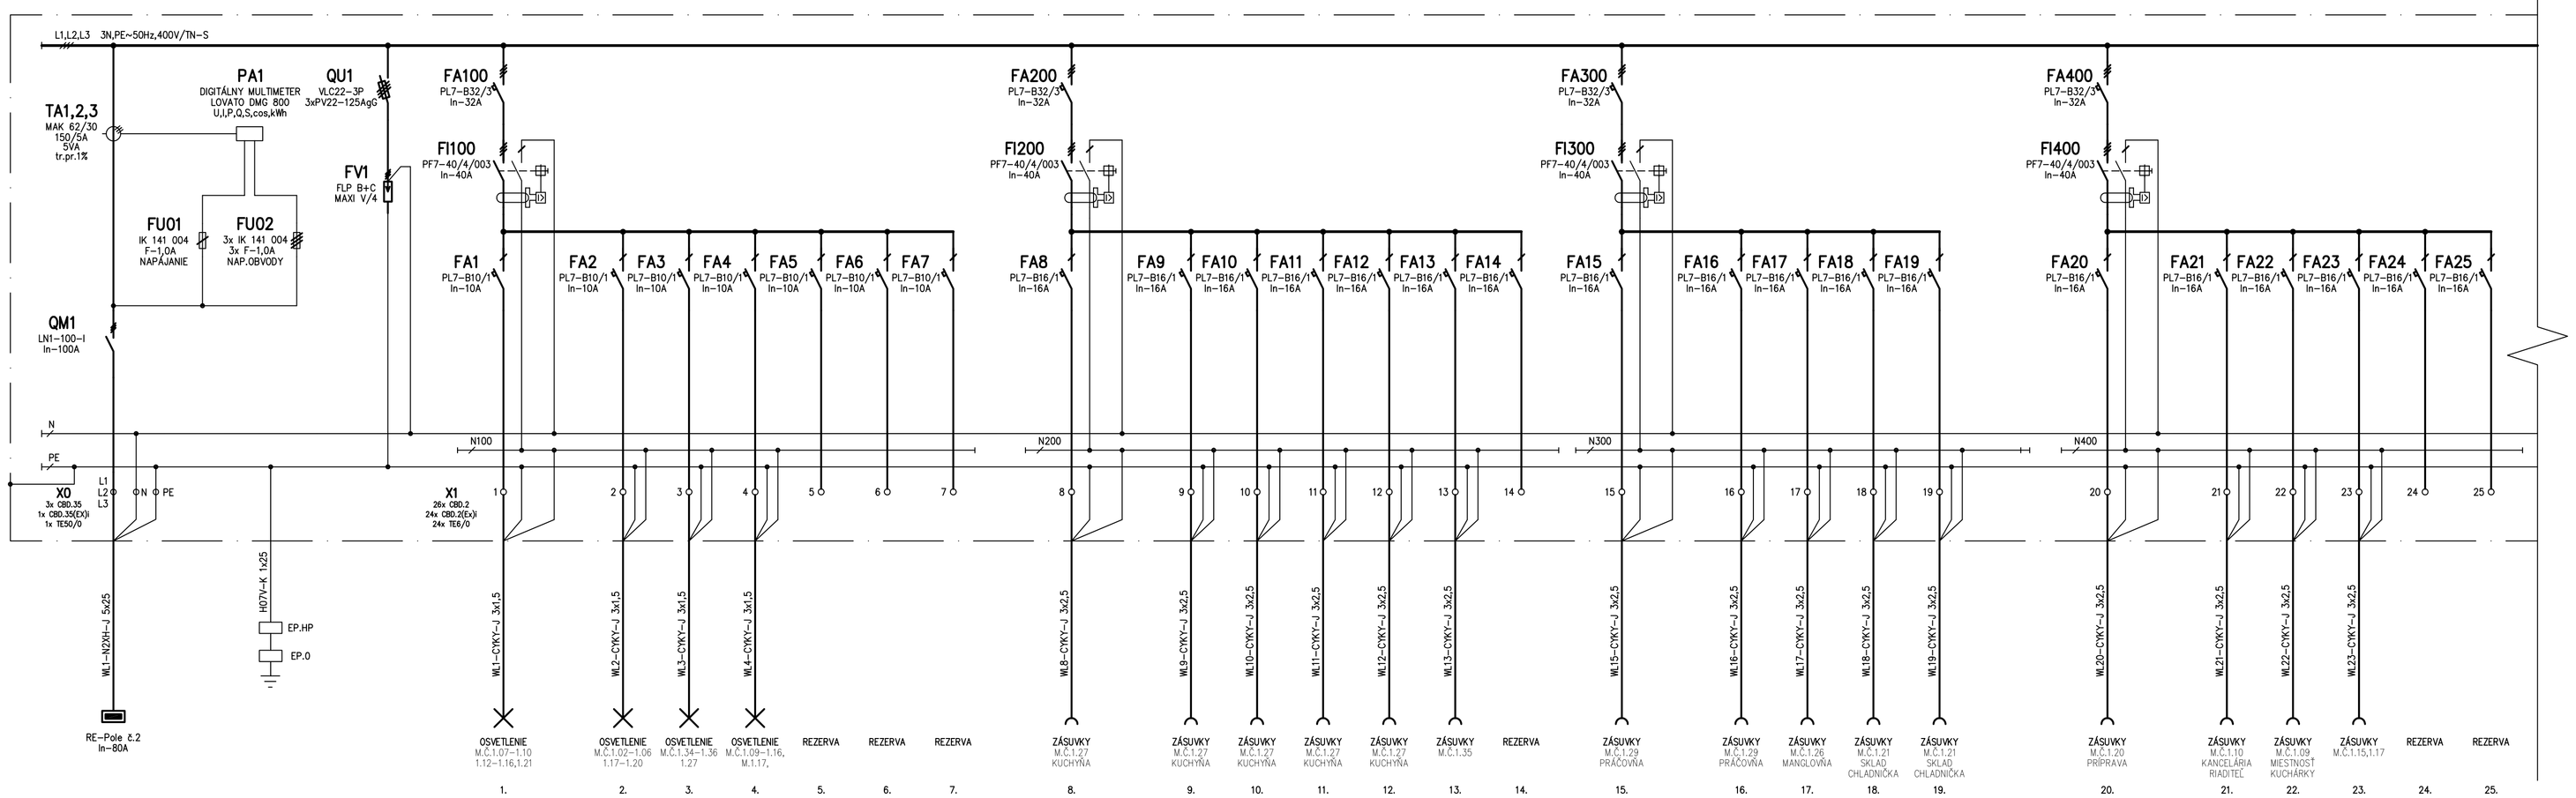


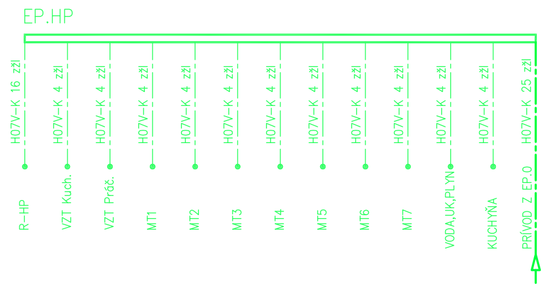

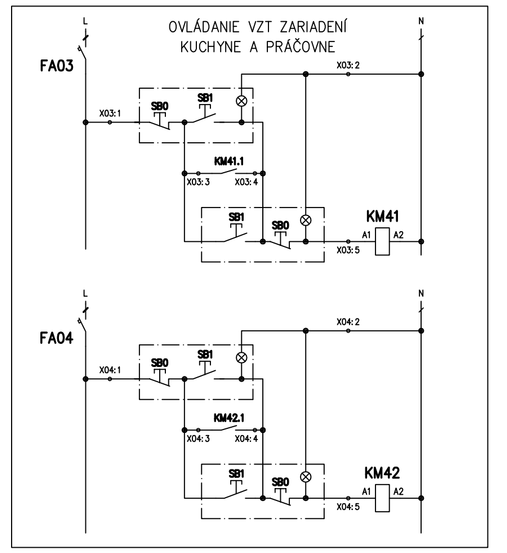

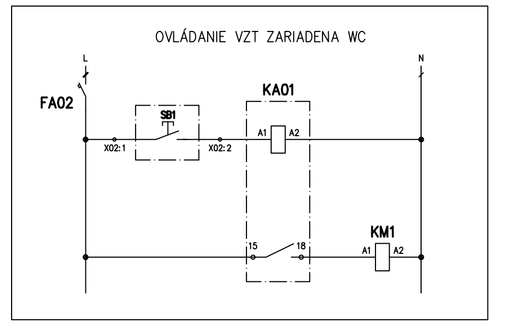


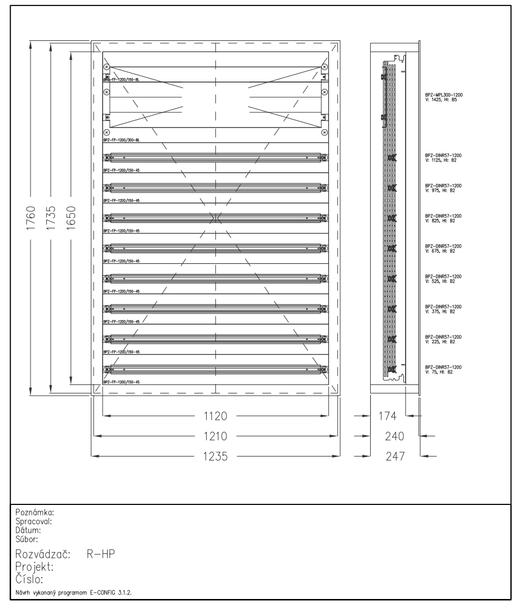

Poznámka:
Spracoval:
Dátum:
Zdroj:

Rozvádzač: R~HP
Projekt:
Číslo:

Návrh vykonaný programom E~CAD/SQ. 3.1.2.

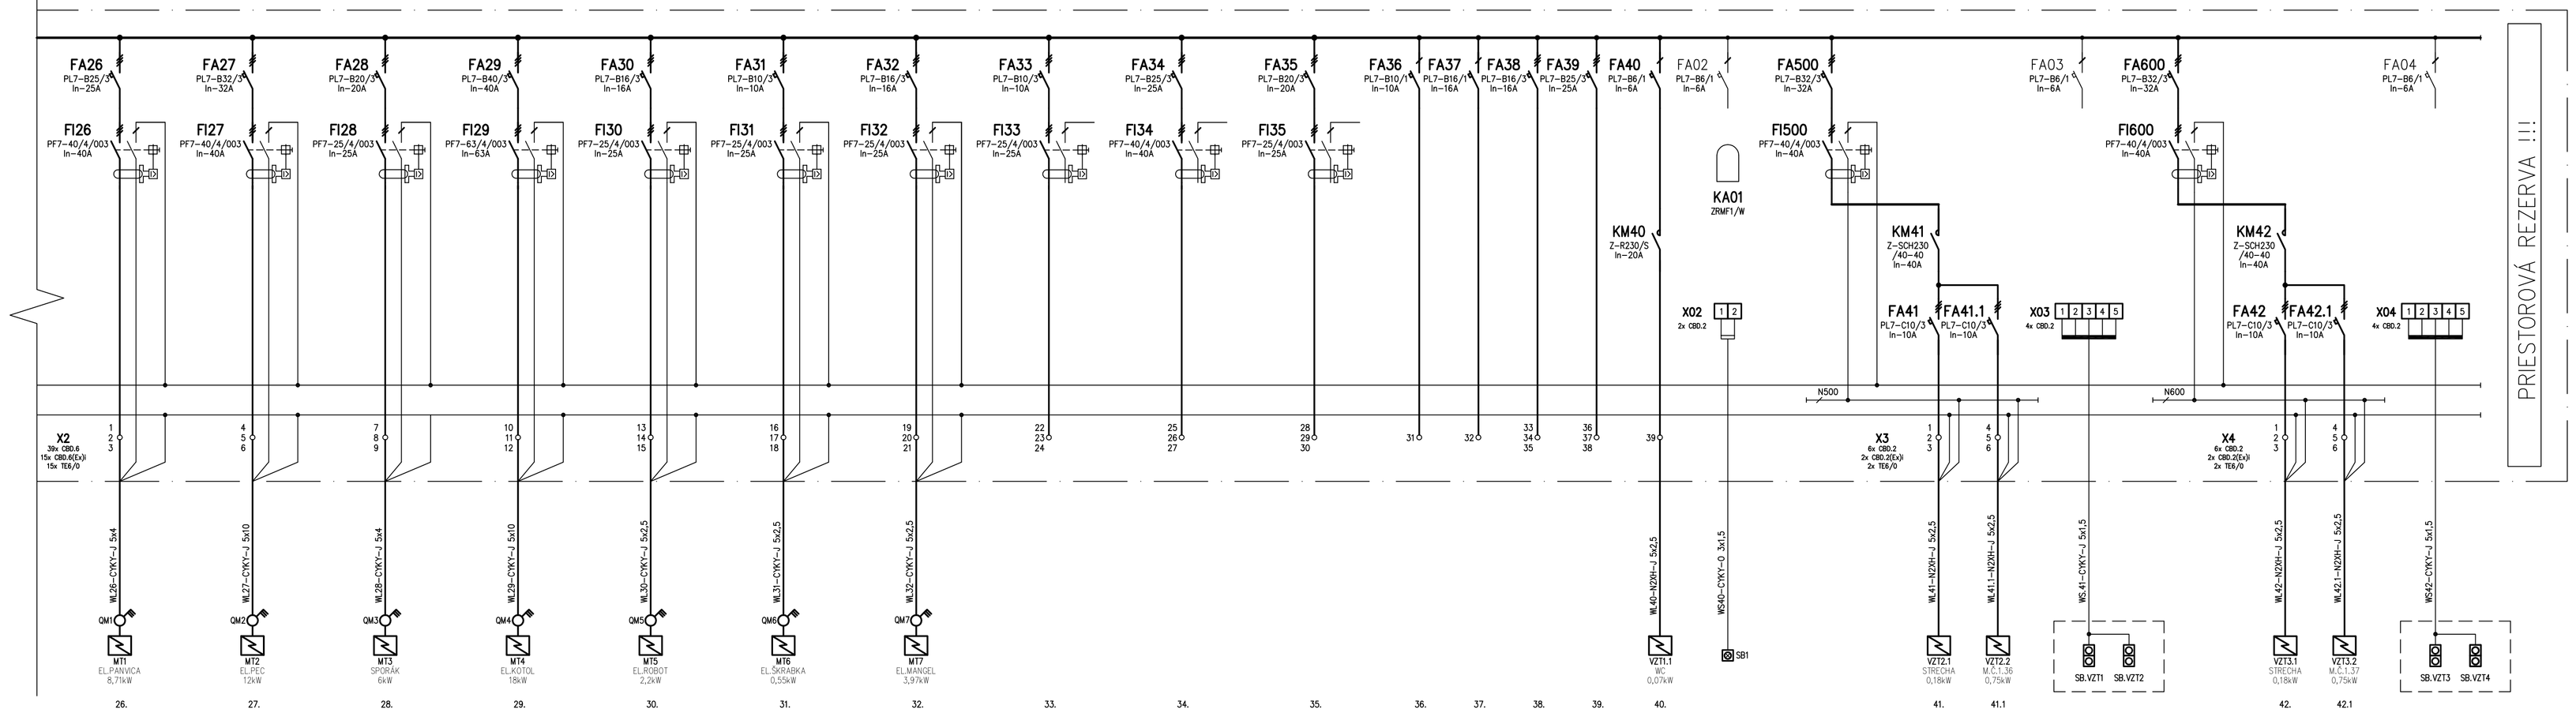

POZNÁMKA

- SKRIŇOVÝ ROZVÁDZAČ EATON PROFIPLUS V PREVEDENÍ POD OMIETKU, IP30
- ROZMERY 1760mm x 1235mm x 250mm (v x š x hl.)
- STUPEŇ EL. KRYTIA PODĽA STN 33 2000-5-51 MIN. IP 20

OCHRANA PRED ŽIŠAHOM EL. PRÚDOM PODĽA STN 33 2000-4-41/2007:

411. OCHRANNÉ OPATRENIE: SAMOČINNÉ ODPOJENIE NAPÁJANIA
- 411.2 ZÁKLADNÁ OCHRANA(OCHRANA PRED PRIAMYM DOTYKOM)
- A.1 ZÁKLADNÁ IZOLÁCIA ŽIVÝCH ČASTÍ
- A.2 ZÁBRANY ALEBO KRYTY (MIN.IP2X)
- 411.3 POŽIADAVKY NA OCHRANU PRI PORUCHE (OCHRANA PRED NEPRIAMYM DOTYKOM)
- 411.3.1 OCHRANNÉ UZEMNENIE A OCHRANNÉ POSPÁJANIE
- VŠETKY CUDZIE VODIVÉ KOVOVÉ ČASTI ZARIADENIA PRÍSTUPNÉ PRI NORMÁLNOM POUŽÍVANÍ
- MUSIA BYŤ PRIPOJENÉ K OCHRANNÉMU POSPÁJANIU
- 411.3.2 SAMOČINNÉ ODPOJENIE PRI PORUCHE
- MAXIMÁLNY ČAS ODPOJENIA JE 5S, OKREM ZÁSUVIEK 230V KDE SA POŽADUJE MAX. ČAS VYPNUTIA 0,4S. POUŽÍTÉ SÚ OCHRANNÉ PRÍSTROJE - POISTKY, ISTIČE, CHRÁNIČE
- 411.3.3 DOPLNKOVÁ OCHRANA
- 411.4.3 POUŽITÝ JE SYSTÉM TN-S

412. OCHRANNÉ OPATRENIE : DVOJITÁ ALEBO ZOSILNENÁ IZOLÁCIA
- 412.2.1 EL. ZARIADENIA SÚ CHRÁNENÉ DVOJITOU IZOLÁCIOU - VŠETKY TAKTO CHRÁNENÉ ZARIADENIA SÚ TYPOVO OVERENÉ A OZNAČENÉ ZNAČKOU
- 412.2.2 KRYTY - EL. ZARIADENIA PRÍSTUPNÉ OBSLUHE SÚ CHRÁNENÉ KRYTOM MIN. IP55, PO OTVORENÍ KRYTU BEZ POUŽITIA NÁSTROJA SÚ ŽIVÉ ČASTI CHRÁNENÉ KRYTÍM MIN. IP20

415. DOPLNKOVÁ OCHRANA
- 415.1 DOPLNKOVÁ OCHRANA : PRÚDOVÉ CHRÁNIČE
- 415.2 DOPLNKOVÁ OCHRANA : DOPLNKOVÉ OCHRANNÉ POSPÁJANIE

+0,000=..... stav

ZMENA:	ČÍSLO:	VYKONAL:	KONTROLOVAL:	DÁTUM:	PODPIS:
	1				
	2				
	3				

Táto projektová dokumentácia je podľa paragr. 5 ods. 1 zákona č. 618/2003 Z.z. v platnom znení, architektonickým dielom, neoprávnený zásah do autorských práv súvisiacich s architektonickým dielom je trestný podľa paragr. 283 ods.1 zákona č. 300/2005 Z.z. trestného zákona v plnom znení.

ZOD. PROJEKTANT.:	PROJEKTANT.:	KONTROLOVAL.:	VYPRACOVAL:	AGS ATELIÉR
D.SEČIANSKY	D.SEČIANSKY	-	ING. J.JAVORČEK	Š. BANÍČA 777/2, 971 01 PRIEVIDZA tel.: 046/543 2080,0465431 2080 mobil: 0911 262 764 e-mail: ags@agsatelier.sk; agsatelier@nextra.sk web: www.agsatelier.sk

MIESTO STAVBY : K.Ú. PRIEVIDZA, PARC. Č. 5020, 5021	FORMÁT : 10 x A4
OBJEDNÁVATEĽ : MESTO PRIEVIDZA	DÁTUM : 09/2016
NÁZOV STAVBY/OBJEKTU: **REKOŠTRUKCIA MŠ V PRIEVIDZI, UL. J. MATUŠKU** *ELEKTROINŠTALÁCIA*	ÚČEL : J-RP
	ZÁK. ČÍSLO : 22/2016
	ČASŤ : Elektroinštalácia
NÁZOV VÝKRESU : *Rozvodnica R-HP*	-
	ČÍSLO VÝKRESU : E9