
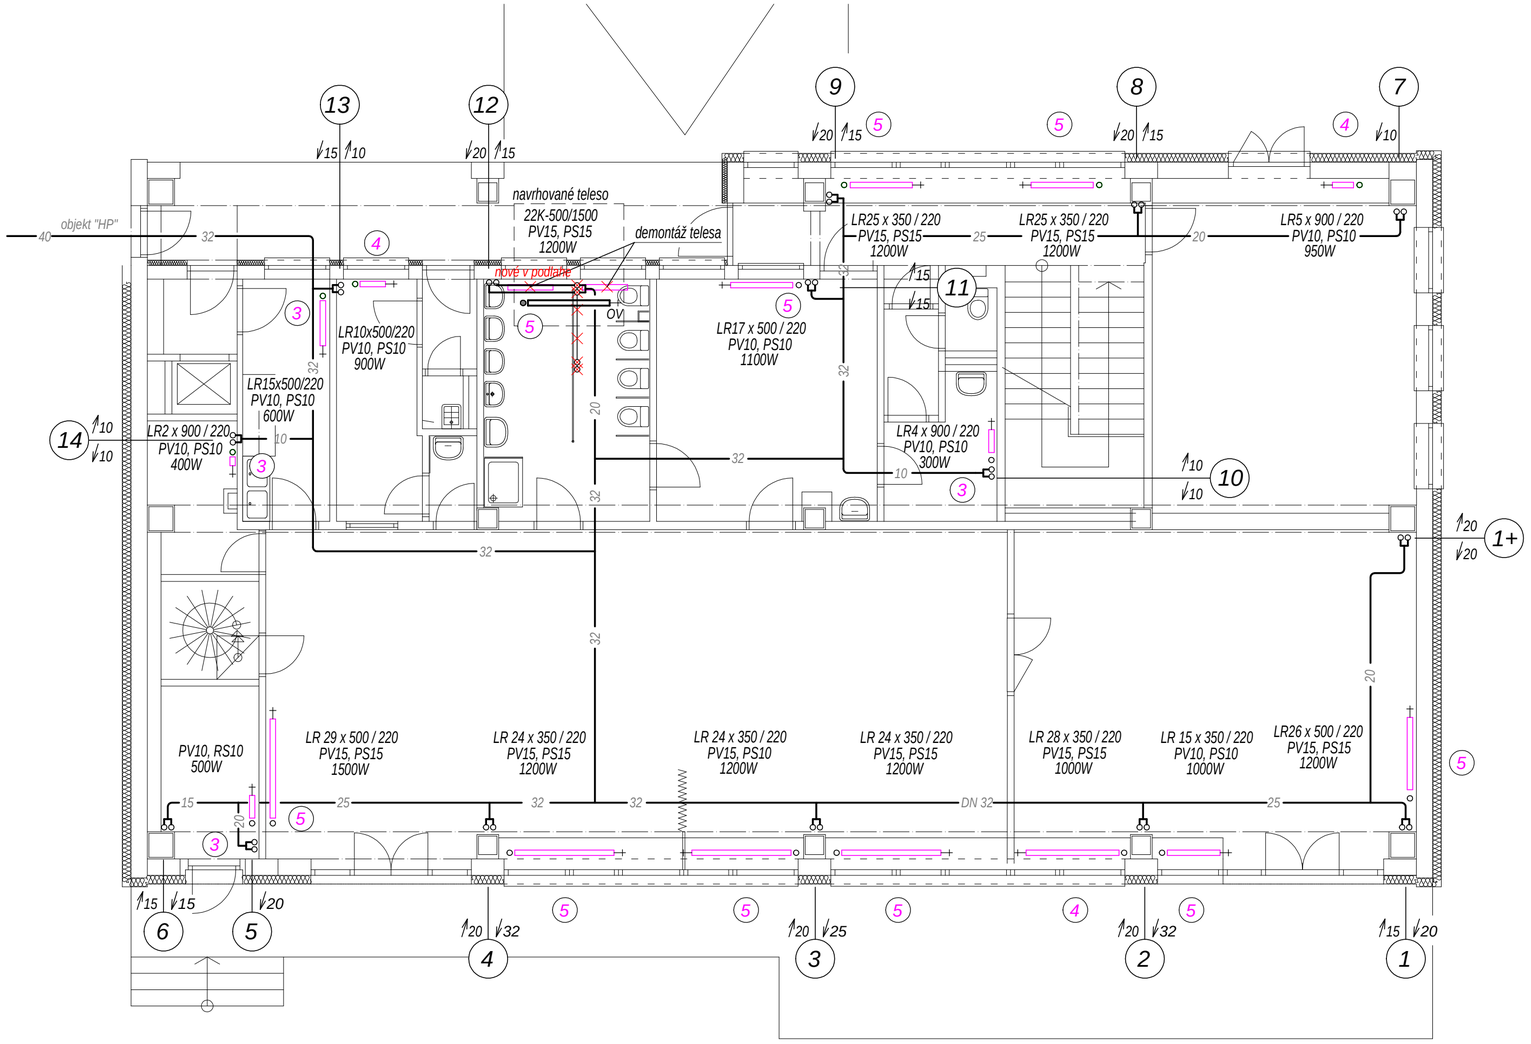



## LEGENDA :

5 - prednastavenie radiátorového ventilu
PV - priamy radiátorový ventil Danfoss RA-N s termostatickou hlavicou
PS/RS - priama / rohová radiátorová spojka Danfoss RLV
OV - radiátorový odvzdušňovací ventil

- hydraulické vyregulovanie systému sa prevedie prednastavením radiátorových ventilov Danfoss RA-N
- vykurovací okruh je prepočítaný na teplotný spád 70/50°C
- na stúpacom potrubí č. 12 sa osadí nové teleso KORAD s novými pripojovacími armatúrami
- pre preloženie stúpacieho potrubia č. 12 sa použije ocelové potrubie, v podlahe izolované izoláciou TUBOLIT hr.20mm, dopojené na existujúce potrubie v podlahe

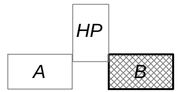


| ZMENA: | ČÍSLO: | VYKONAL: | KONTROLOVAL: | DÁTUM: | PODPIS: |
|---|---|---|---|---|---|
| | | | | | |
| | | | | | |
| | | | | | |

Táto projektová dokumentácia je podľa paragr. 5 ods. 1 zákona č. 618/2003 Z.z. v platnom znení, architektonickým dielom, neoprávnený zásah do autorských práv súvisiacich s architektonickým dielom je trestný podľa paragr. 283 ods.1 zákona č. 300/2005 Z.z. trestného zákona v plnom znení.

| ZOD. PROJEKTANT.: | KONTROLOVAL: | VYPRACOVAL: |
|---|---|---|
| ING. M.Marko | - | ING. M.Marko |

AGS ATELIÉR
Š. BANIČA 777/2, 971 01 PRIEVIDZA
tel.: 046-543 2080,046-543 2060
mobil: 0911 262 764
e-mail: ags@agsatelier.sk; agsatelier@nextra.sk
web: www.agsatelier.sk

| | | | |
|---|---|---|---|
| MIESTO STAVBY : | K.Ú. PRIEVIDZA, PARC. Č. 5020, 5021 | FORMÁT : | 3 x A4 |
| OBJEDNÁVATEĽ : | MESTO PRIEVIDZA | DÁTUM : | 07/2016 |
| NÁZOV STAVBY (OBJEKTU): REKOŠTRUKCIA MŠ V PRIEVIDZI, UL. J. MATUŠKU | | ÚČEL : | J-RP |
| | | ZÁK. ČÍSLO : | 04 06/2016 |
| | | ČASŤ : | VYKUROVANIE |
| NÁZOV VÝKRESU : PÔDORYS 1.NP - PAVILÓN B - vykurovanie | | MIERKA : 1:75 | ČÍSLO VÝKRESU : UK - 03 |