
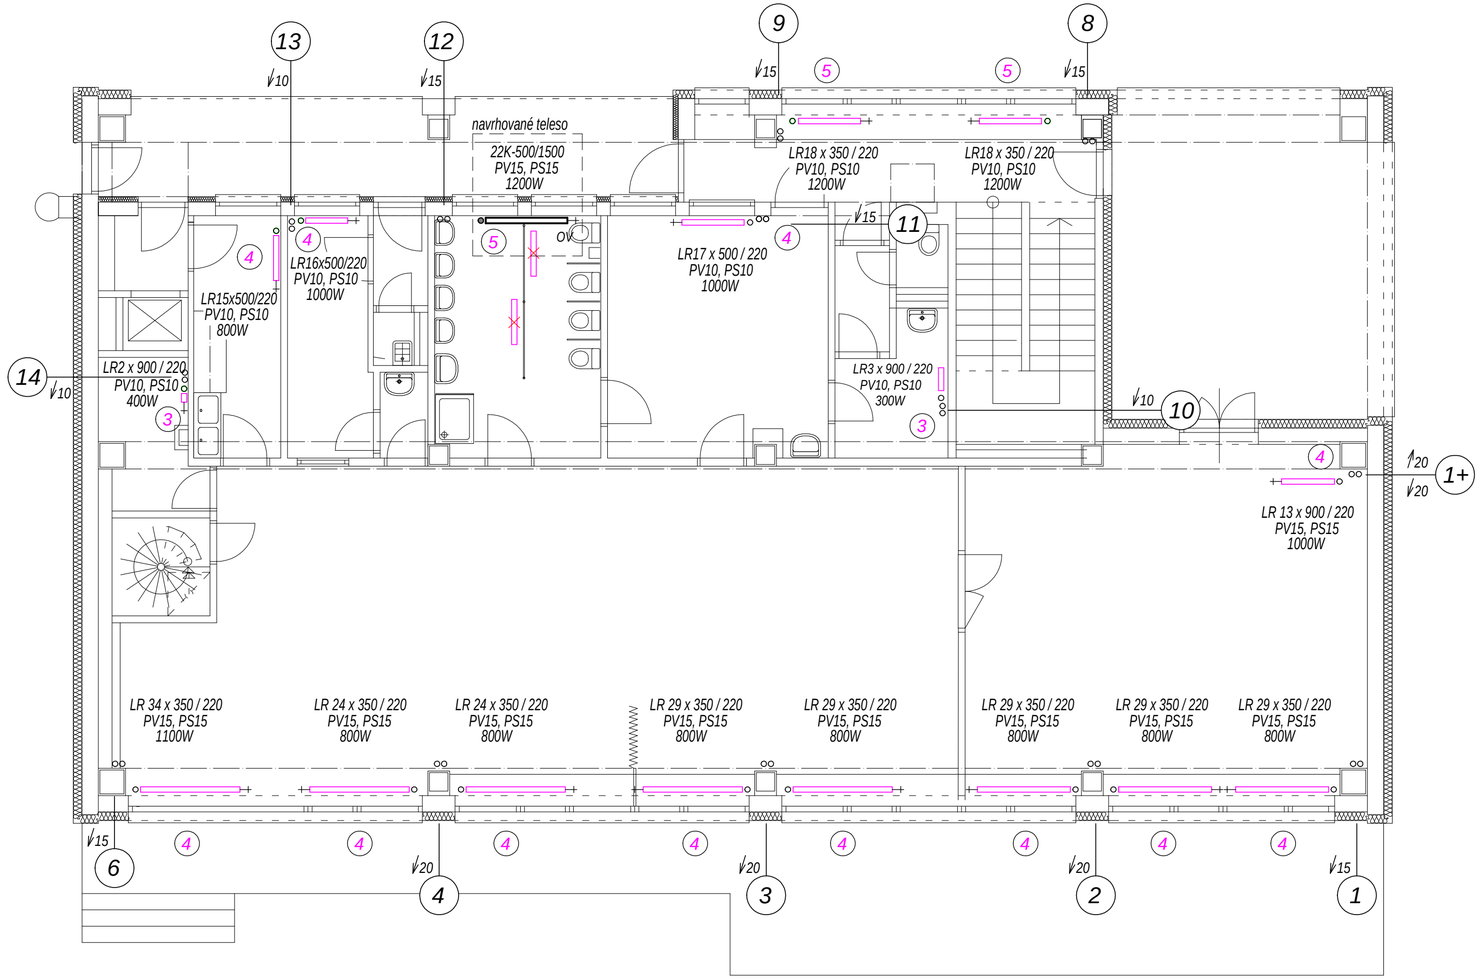


LEGENDA :

5 - prednastavenie radiátorového ventilu
PV - priamy radiátorový ventil Danfoss RA-N s termostatickou hlavicou
PS/RS - priama / rohová radiátorová spojka Danfoss RLV
OV - radiátorový odvzdušňovací ventil

- hydraulické vyregulovanie systému sa prevedie prednastavením radiátorových ventilov Danfoss RA-N
- vykurovací okruh je prepočítaný na teplotný spád 70/50°C
- na stúpacom potrubí č. 12 sa osadí nové teleso KORAD s novými pripojovacími armatúrami
- pre preloženie stúpacieho potrubia č. 12 sa použije ocelové potrubie, v podlahe izolované izoláciou TUBOLIT hr.20mm, dopojené na existujúce potrubie v podlahe

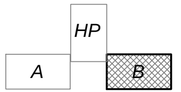

±0,000=268,75

ZMENA:	ČÍSLO:	VYKONAL:	KONTROLOVAL:	DÁTUM:	PODPIS:

Táto projektová dokumentácia je podľa paragr. 5 ods. 1 zákona č. 618/2003 Z.z. v platnom znení, architektonickým dielom, neoprávnený zásah do autorských práv súvisiacich s architektonickým dielom je trestný podľa paragr. 283 ods.1 zákona č. 300/2005 Z.z. trestného zákona v plnom znení.

ZOD. PROJEKTANT.:	KONTROLOVAL:	VYPRACOVAL:
ING. M.Marko	-	ING. M.Marko

AGS ATELIÉR
Š. BANIČA 777/2, 971 01 PRIEVIDZA
tel.: 046-543 2080,046-543 2060
mobil: 0911 262 764
e-mail: ags@agsatelier.sk; agsatelier@nextra.sk
web: www.agsatelier.sk

MIESTO STAVBY :	K.Ú. PRIEVIDZA, PARC. Č. 5020, 5021	FORMÁT :	3 x A4
OBJEDNÁVATEĽ :	MESTO PRIEVIDZA	DÁTUM :	07/2016
NÁZOV STAVBY (OBJEKTU): REKOŠTRUKCIA MŠ V PRIEVIDZI, UL. J. MATUŠKU		ÚČEL :	J-RP
		ZÁK. ČÍSLO :	04 06/2016
		ČASŤ :	VYKUROVANIE
NÁZOV VÝKRESU : PÔDORYS 2.NP - PAVILÓN B - vykurovanie		MIERKA : 1:75	ČÍSLO VÝKRESU : UK - 04