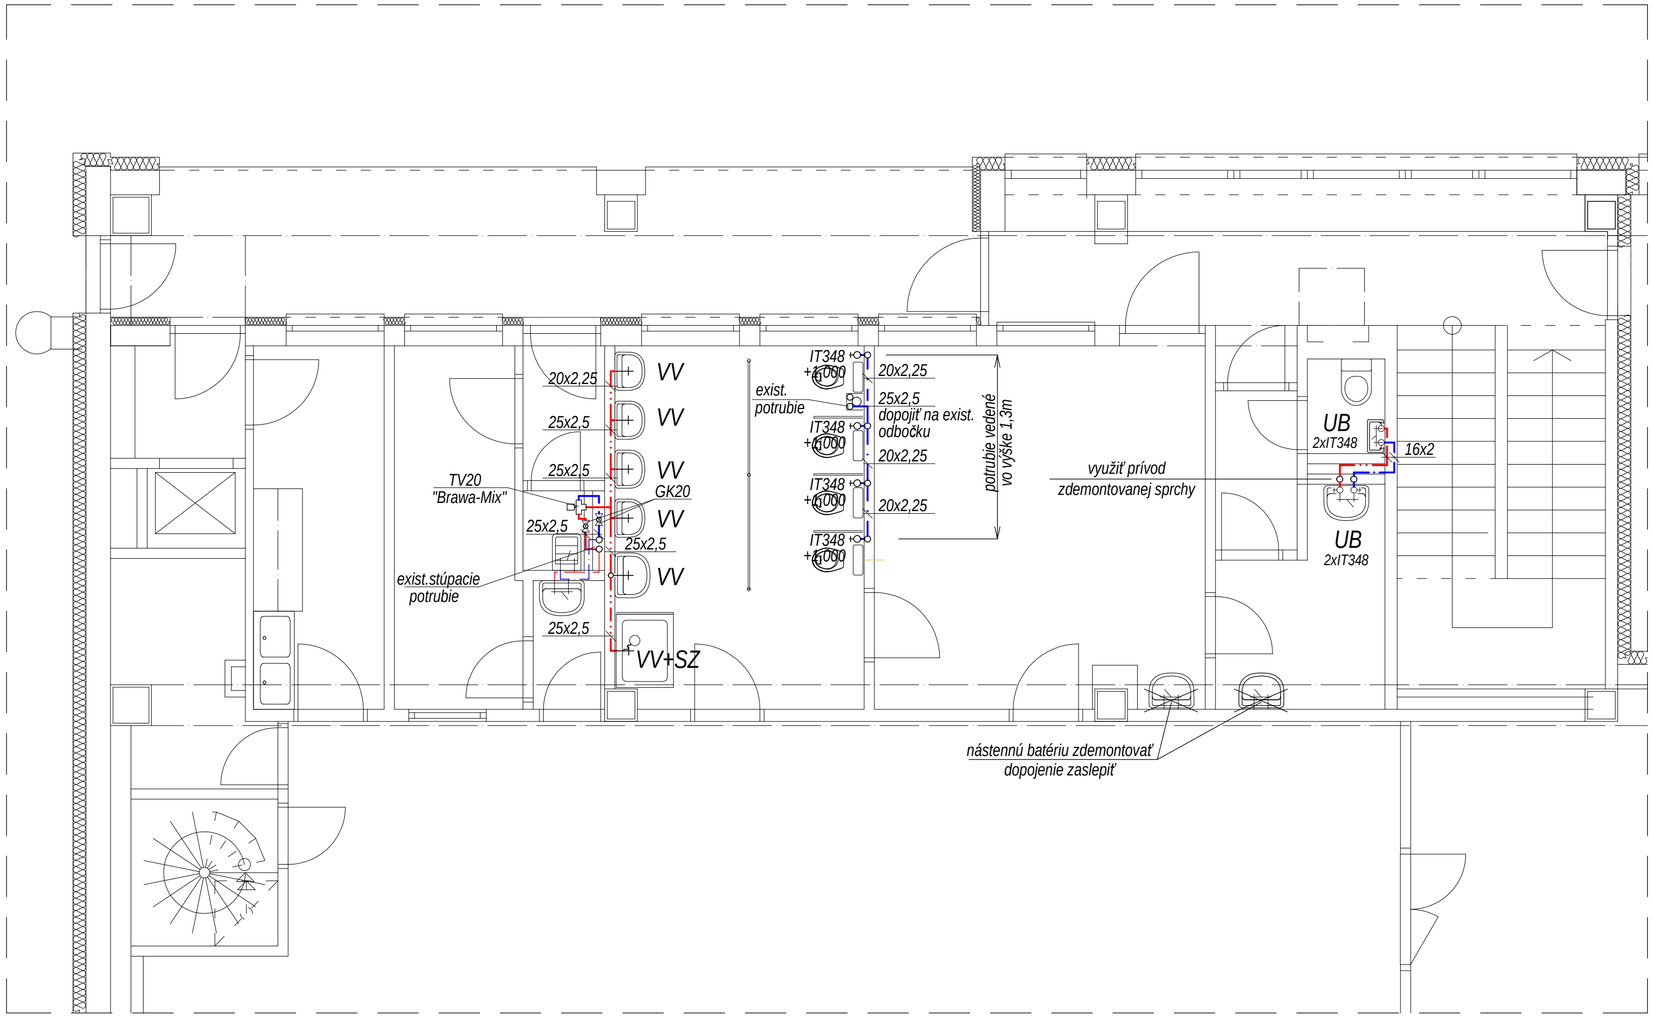


LEGENDA :

UB	- umývadlová stojančeková batéria SAMPLUS MY.4000.B
VV	- nástenný pákový výtokový ventil SAMPLUS D220 (výška osadenia pre U1=>+0,920, pre U2 a SV =>+1,150)
SZ	- sprchová zostava SAMPLUS "SET 029 CP" (držiak ručnej sprchy, hadica, sprcha)
IT348	- rohový ventil, DN15 (výška osadenia pre UB=>+0,580, pre WC =>+1,000)
TV	- termostatický zmiešavač teplej vody OVENTROP "Brawa-Mix", DN20, 35-65°C
GK	- uzatvárací guľový kohút

∗ izolácia rozvodov vody - TUBOLIT hr.15mm

rozvody studenej vody UPONOR

rozvody teplej vody UPONOR

±0,000=268,75

ZMENA:	ČÍSLO:	VYKONAL:	KONTROLOVAL:	DÁTUM:	PODPIS:

Táto projektová dokumentácia je podľa paragr. 5 ods. 1 zákona č. 618/2003 Z.z. v platnom znení, architektonickým dielom, neoprávnený zásah do autorských práv súvisiacich s architektonickým dielom je trestný podľa paragr. 283 ods.1 zákona č. 300/2005 Z.z. trestného zákona v plnom znení.

ZOD. PROJEKTANT.:	KONTROLOVAL:	VYPRACOVAL:
ING. M.Marko		ING. M.Marko

AGS ATELIÉR
Š. BANIČA 777/2, 971 01 PRIEVIDZA
tel.: 046-543 2080,046-543 2060
mobil: 0911 262 764
e-mail: ags@agsatelier.sk; agsatelier@nextra.sk
web: www.agsatelier.sk

MIESTO STAVBY :	K.Ú. PRIEVIDZA, PARC. Č. 5020, 5021	FORMÁT :	3 x A4
OBJEDNÁVATEĽ :	MESTO PRIEVIDZA	DÁTUM :	07/2016
NÁZOV STAVBY (OBJEKTU): REKOŠTRUKCIA MŠ V PRIEVIDZI, UL. J. MATUŠKU		ÚČEL :	J-RP
		ZÁK. ČÍSLO :	04 06/2016
		ČASŤ :	ZDRAVOTECHNIKA
NÁZOV VÝKRESU : PÔDORYS 2.NP - PAVILÓN B - vodovod		MIERKA : 1:50	ČÍSLO VÝKRESU : ZT - 04