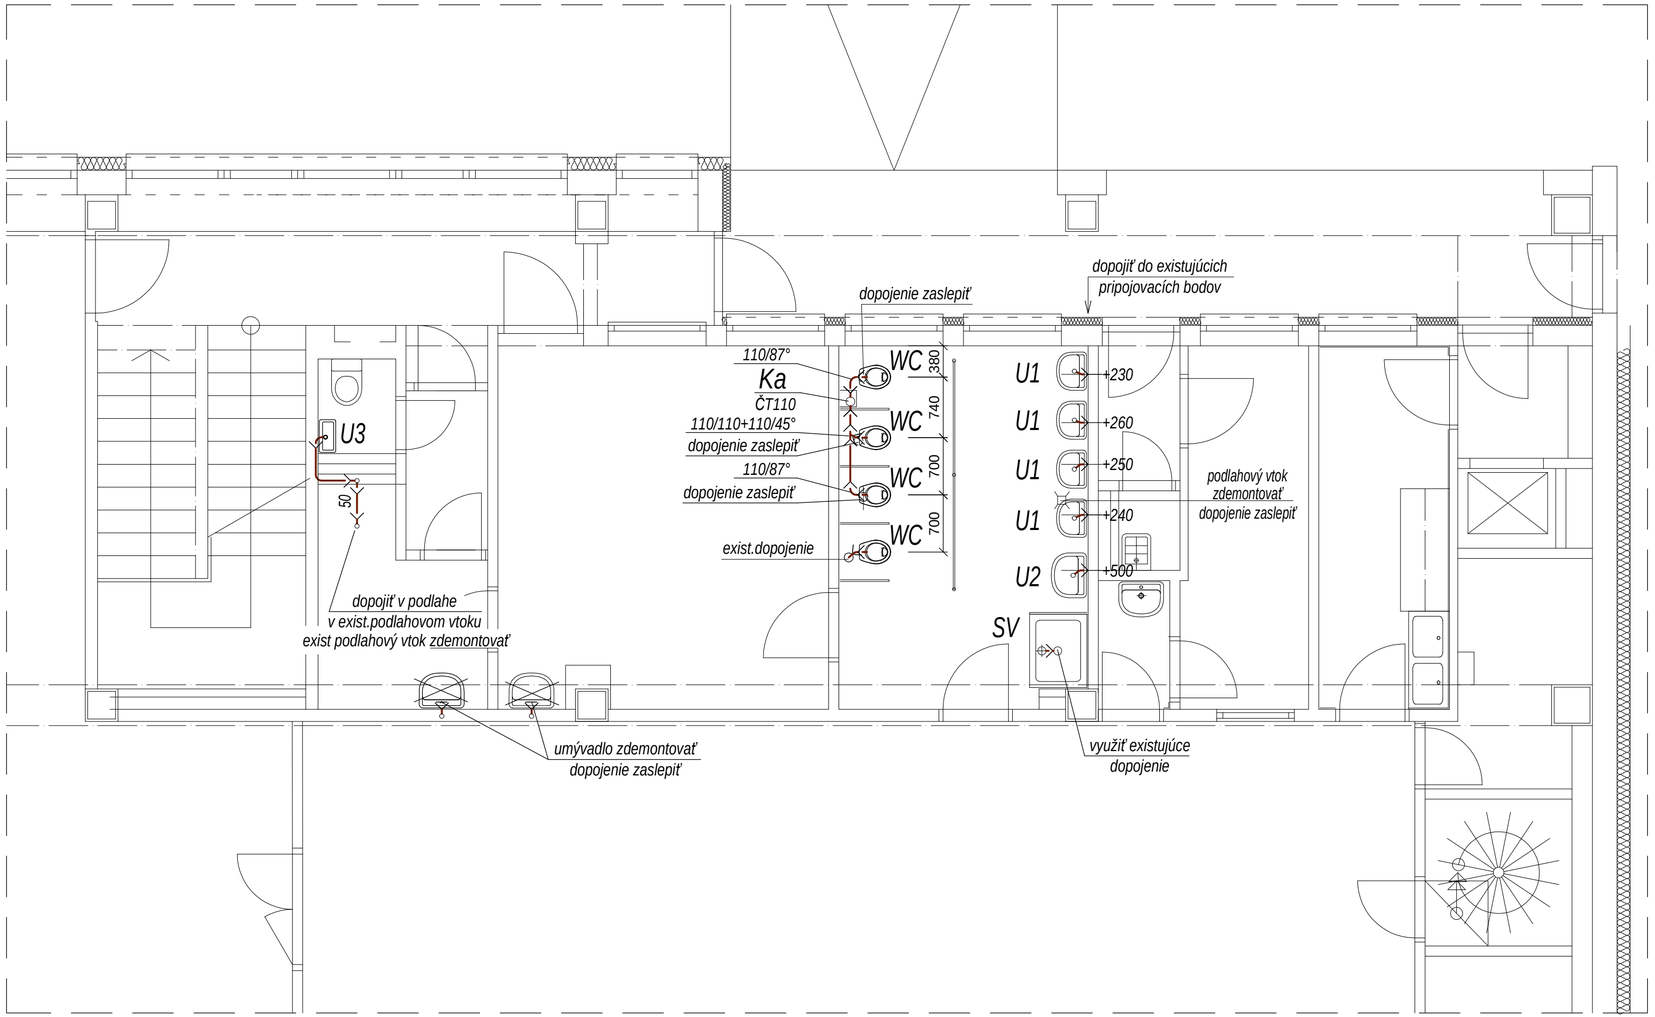


LEGENDA :

WC - detský klozet JIKA BABY so zadným odpadom 8.2203.6.000.000.1 + sedátko,
+ inštalačná sada + plastová nádržka pre samostatne stojace klozety 8.9371.1.000.000.1

U1 - umývadlo diturvitové malé 45cm, JIKA MIO 8.1571.1.xxx.104.1
s inštalačnou sadou a zápachovým uzáverom

U2 - umývadlo diturvitové 55cm, JIKA MIO 8.1071.2.xxx.yyy.1
s inštalačnou sadou a zápachovým uzáverom

U3 - umývadlo malé diturvitové 40x23, JIKA PETIT 4.5351.1.175.300.1
vrátane skrinky pod umývadlo + zápachový uzáver

SV - sprchová vanička POLYSAN KARIA 90x70x4 so zápachovým uzáverom,
a s bočnou sprchovou zástenou POLYSAN 755mm

ČT110 - čistiaca tvarovka - osadiť +1,0m nad podlahu

* pre dopojenie umývadiel sa využijú existujúce pripojovacie body

kanalizačné potrubie pre vnútornú kanalizáciu REHAU RAUPIANO

±0,000=268,75

ZMENA:	ČÍSLO:	VYKONAL:	KONTROLOVAL:	DÁTUM:	PODPIS:

Táto projektová dokumentácia je podľa paragr. 5 ods. 1 zákona č. 618/2003 Z.z. v platnom znení, architektonickým dielom, neoprávnený zásah do autorských práv súvisiacich s architektonickým dielom je trestný podľa paragr. 283 ods.1 zákona č. 300/2005 Z.z. trestného zákona v plnom znení.

ZOD. PROJEKTANT.:	KONTROLOVAL:	VYPRACOVAL:
ING. M.Marko		ING. M.Marko

AGS ATELIÉR
Š. BANIČA 777/2, 971 01 PRIEVIDZA
tel.: 046-543 2080,046-543 2060
mobil: 0911 262 764
e-mail: ags@agsatelier.sk; agsatelier@nextra.sk
web: www.agsatelier.sk

MIESTO STAVBY :	K.Ú. PRIEVIDZA, PARC. Č. 5020, 5021	FORMÁT :	3 x A4
OBJEDNÁVATEĽ :	MESTO PRIEVIDZA	DÁTUM :	07/2016
NÁZOV STAVBY (OBJEKTU): REKOŠTRUKCIA MŠ V PRIEVIDZI, UL. J. MATUŠKU		ÚČEL :	J-RP
		ZÁK. ČÍSLO :	04 06/2016
		ČASŤ :	ZDRAVOTECHNIKA
NÁZOV VÝKRESU : PÔDORYS 1.NP - PAVILÓN A - kanalizácia		MIERKA : 1:50	ČÍSLO VÝKRESU : ZT - 05