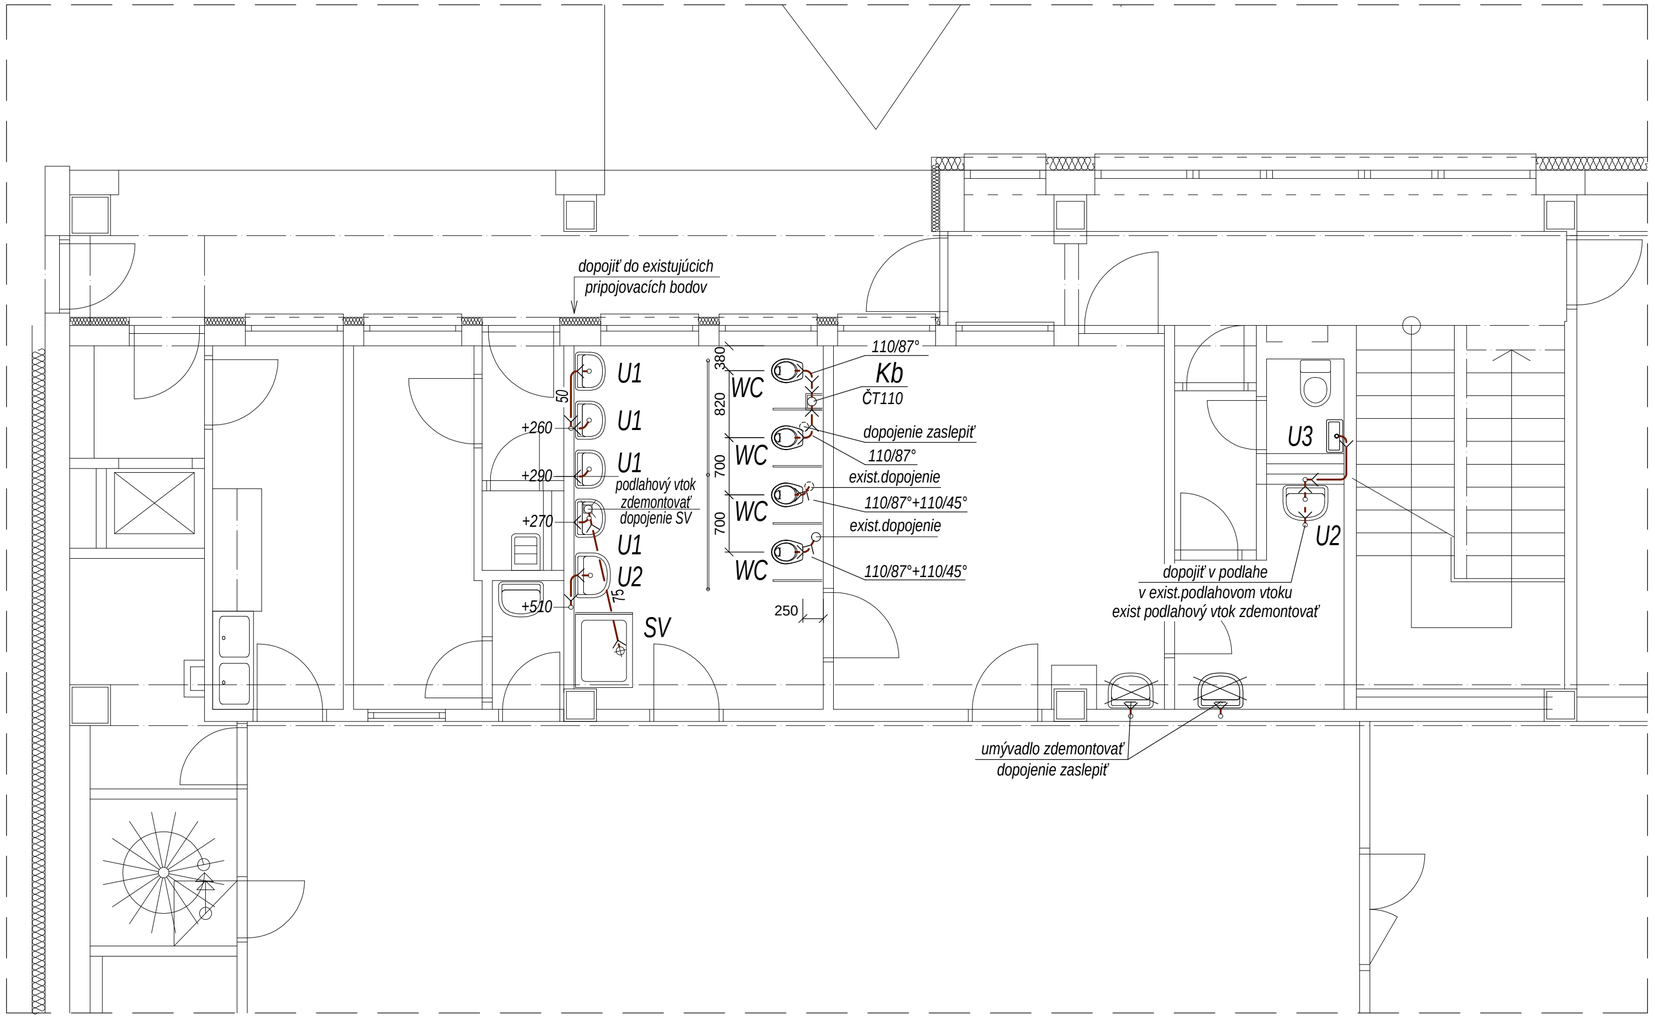



## LEGENDA :

**WC** - detský klozet JIKA BABY so zadným odpadom 8.2203.6.000.000.1 + sedátko,
+ inštalačná sada + plastová nádržka pre samostatne stojace klozety 8.9371.1.000.000.1

**U1** - umývadlo diturvitové malé 45cm, JIKA MIO 8.1571.1.xxx.104.1
s inštalačnou sadou a zápachovým uzáverom

**U2** - umývadlo diturvitové 55cm, JIKA MIO 8.1071.2.xxx.yyy.1
s inštalačnou sadou a zápachovým uzáverom

**U3** - umývadlo malé diturvitové 40x23, JIKA PETIT 4.5351.1.175.300.1
vrátane skrinky pod umývadlo + zápachový uzáver

**SV** - sprchová vanička POLYSAN KARIA 90x70x4 so zápachovým uzáverom,
a s bočnou sprchovou zástenou POLYSAN 755mm

ČT110 - čistiaca tvarovka - osadiť +1,0m nad podlahu

* pre dopojenie umývadiel sa využijú existujúce pripojovacie body

kanalizačné potrubie pre vnútornú kanalizáciu REHAU RAUPIANO

±0,000=268,75

| ZMENA: | ČÍSLO: | VYKONAL: | KONTROLOVAL: | DÁTUM: | PODPIS: |
|---|---|---|---|---|---|
| | | | | | |
| | | | | | |
| | | | | | |

Táto projektová dokumentácia je podľa paragr. 5 ods. 1 zákona č. 618/2003 Z.z. v platnom znení, architektonickým dielom, neoprávnený zásah do autorských práv súvisiacich s architektonickým dielom je trestný podľa paragr. 283 ods.1 zákona č. 300/2005 Z.z. trestného zákona v plnom znení.

| ZOD. PROJEKTANT.: | KONTROLOVAL: | VYPRACOVAL: | AGS ATELIÉR |
|---|---|---|---|
| ING. M.Marko | | ING. M.Marko | Š. BANIČA 777/2, 971 01 PRIEVIDZA<br>tel.: 046-543 2080,046-543 2060<br>mobil: 0911 262 764<br>e-mail: ags@agsatelier.sk; agsatelier@nextra.sk<br>web: www.agsatelier.sk |

| | | | |
|---|---|---|---|
| MIESTO STAVBY : | K.Ú. PRIEVIDZA, PARC. Č. 5020, 5021 | FORMÁT : | 3 x A4 |
| OBJEDNÁVATEĽ : | MESTO PRIEVIDZA | DÁTUM : | 07/2016 |
| NÁZOV STAVBY (OBJEKTU): REKOŠTRUKCIA MŠ V PRIEVIDZI, UL. J. MATUŠKU | | ÚČEL : | J-RP |
| | | ZÁK. ČÍSLO : | 04 06/2016 |
| | | ČASŤ : | ZDRAVOTECHNIKA |
| NÁZOV VÝKRESU : PÔDORYS 1.NP - PAVILÓN B - kanalizácia | | MIERKA : 1:50 | ČÍSLO VÝKRESU : ZT - 07 |