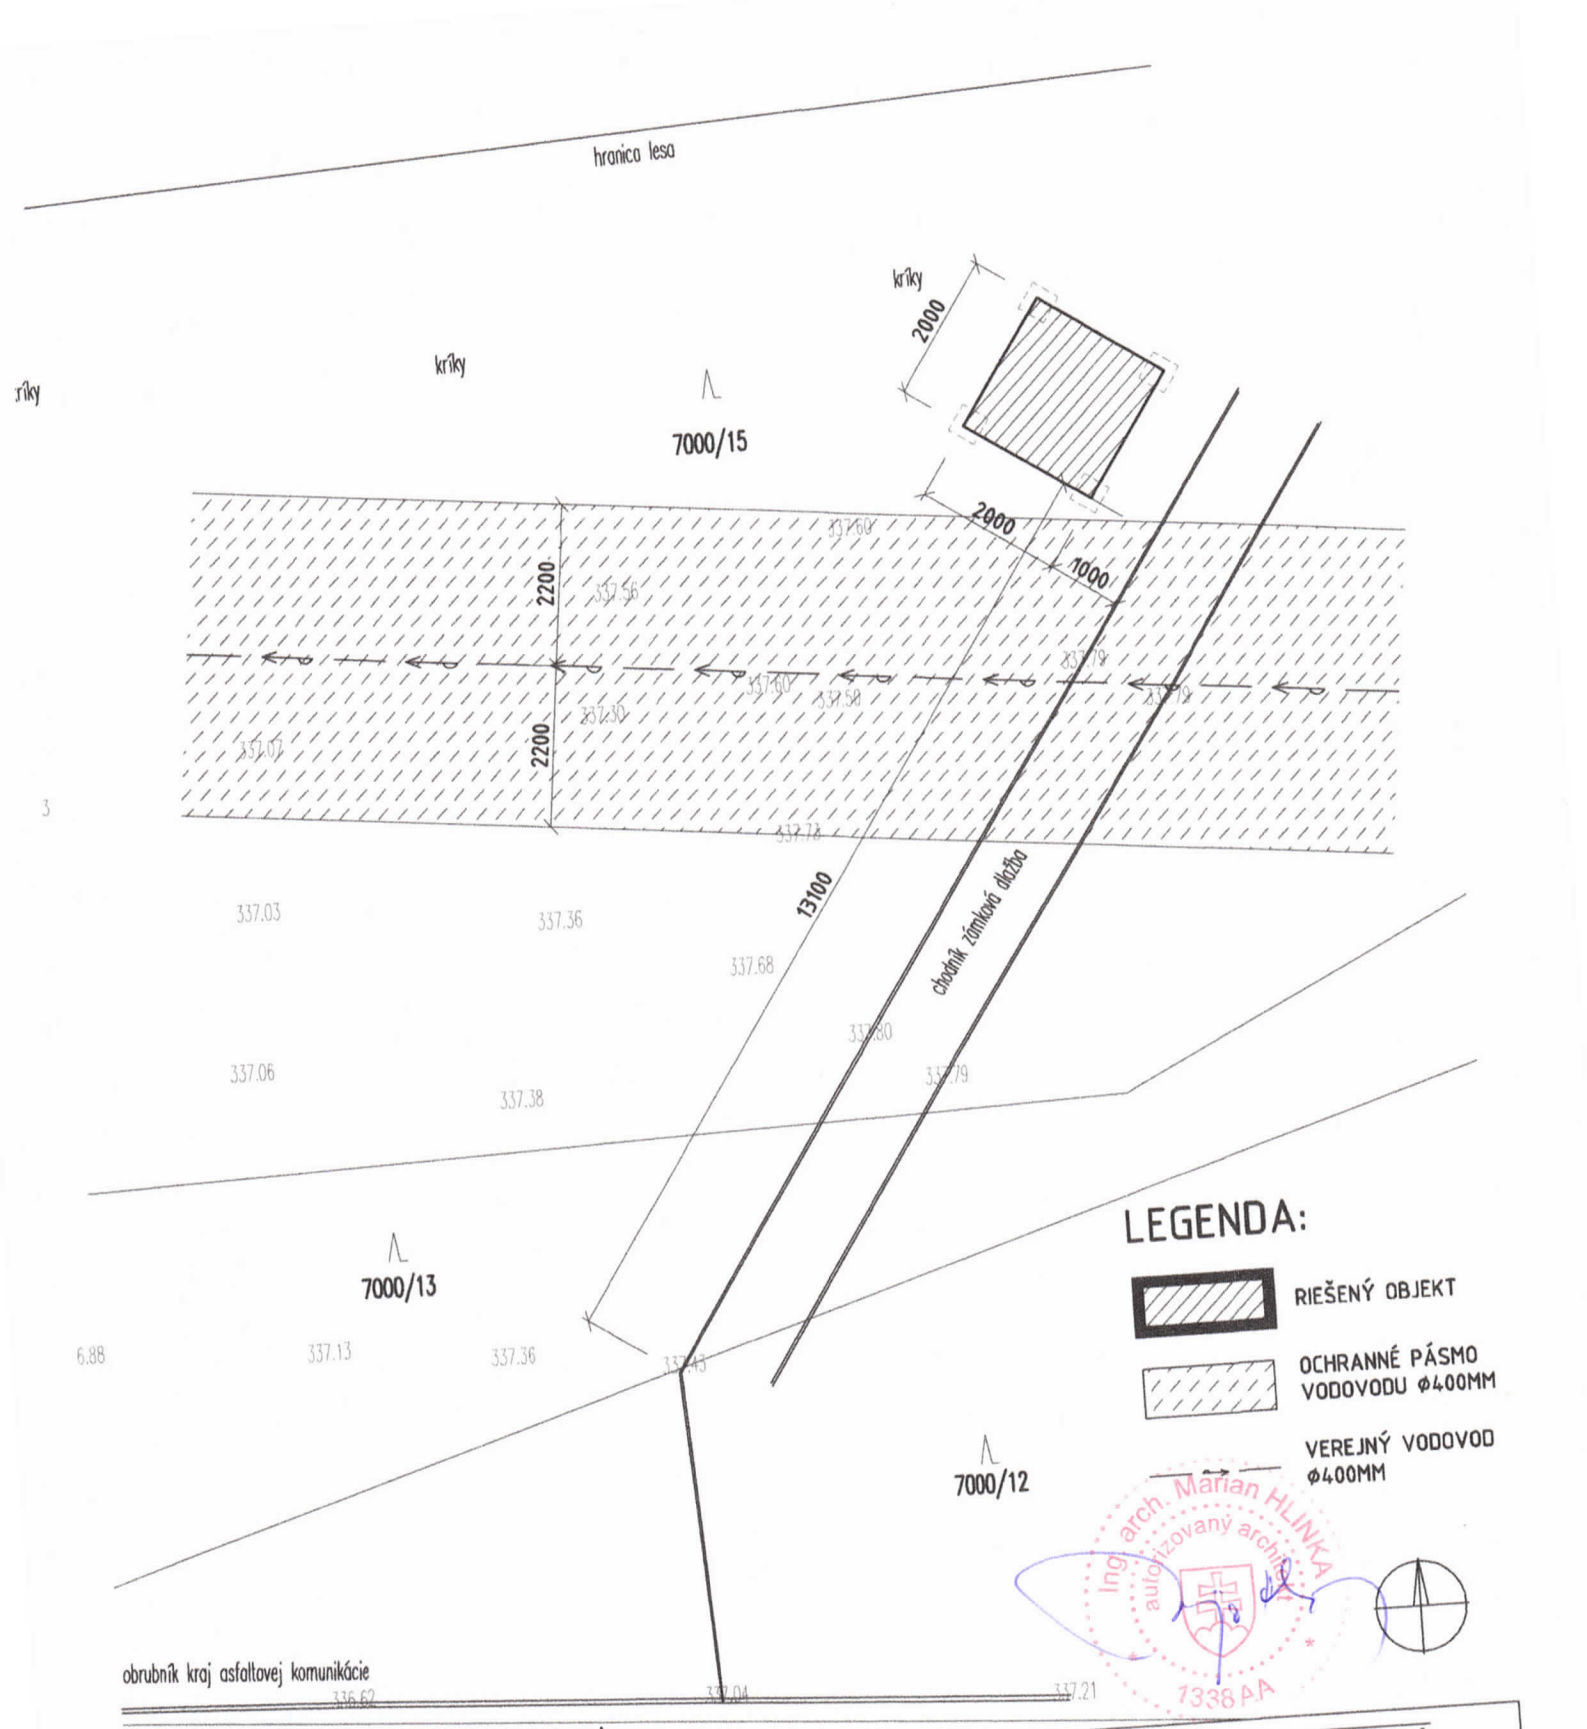


±0,000 = 338m n. m. výškový systém (Bpv)

AUTOR:	ACAD. ARCH. RASTISLAV NEMEC
PROJEKTANT:	IGOR MOKRÝ
INVESTOR :	Mesto Prievidza, Námestie slobody 14, 971 01 Prievidza
MIESTO STAVBY :	k.ú. Prievidza, p.č. 7000/15

STAVBA : Vstupná brána do Lesoparku

NÁZOV VÝKRESU : SITUÁCIA

IGOR MOKRÝ
972 32 CHRENOVEC-BRUSNO 592
Projektovanie a rozpočty stavieb

STUPEŇ	RP
DÁTUM	01/2018
FORMÁT	1xA4
MIERKA	1:100
Č. VÝKRESU	1