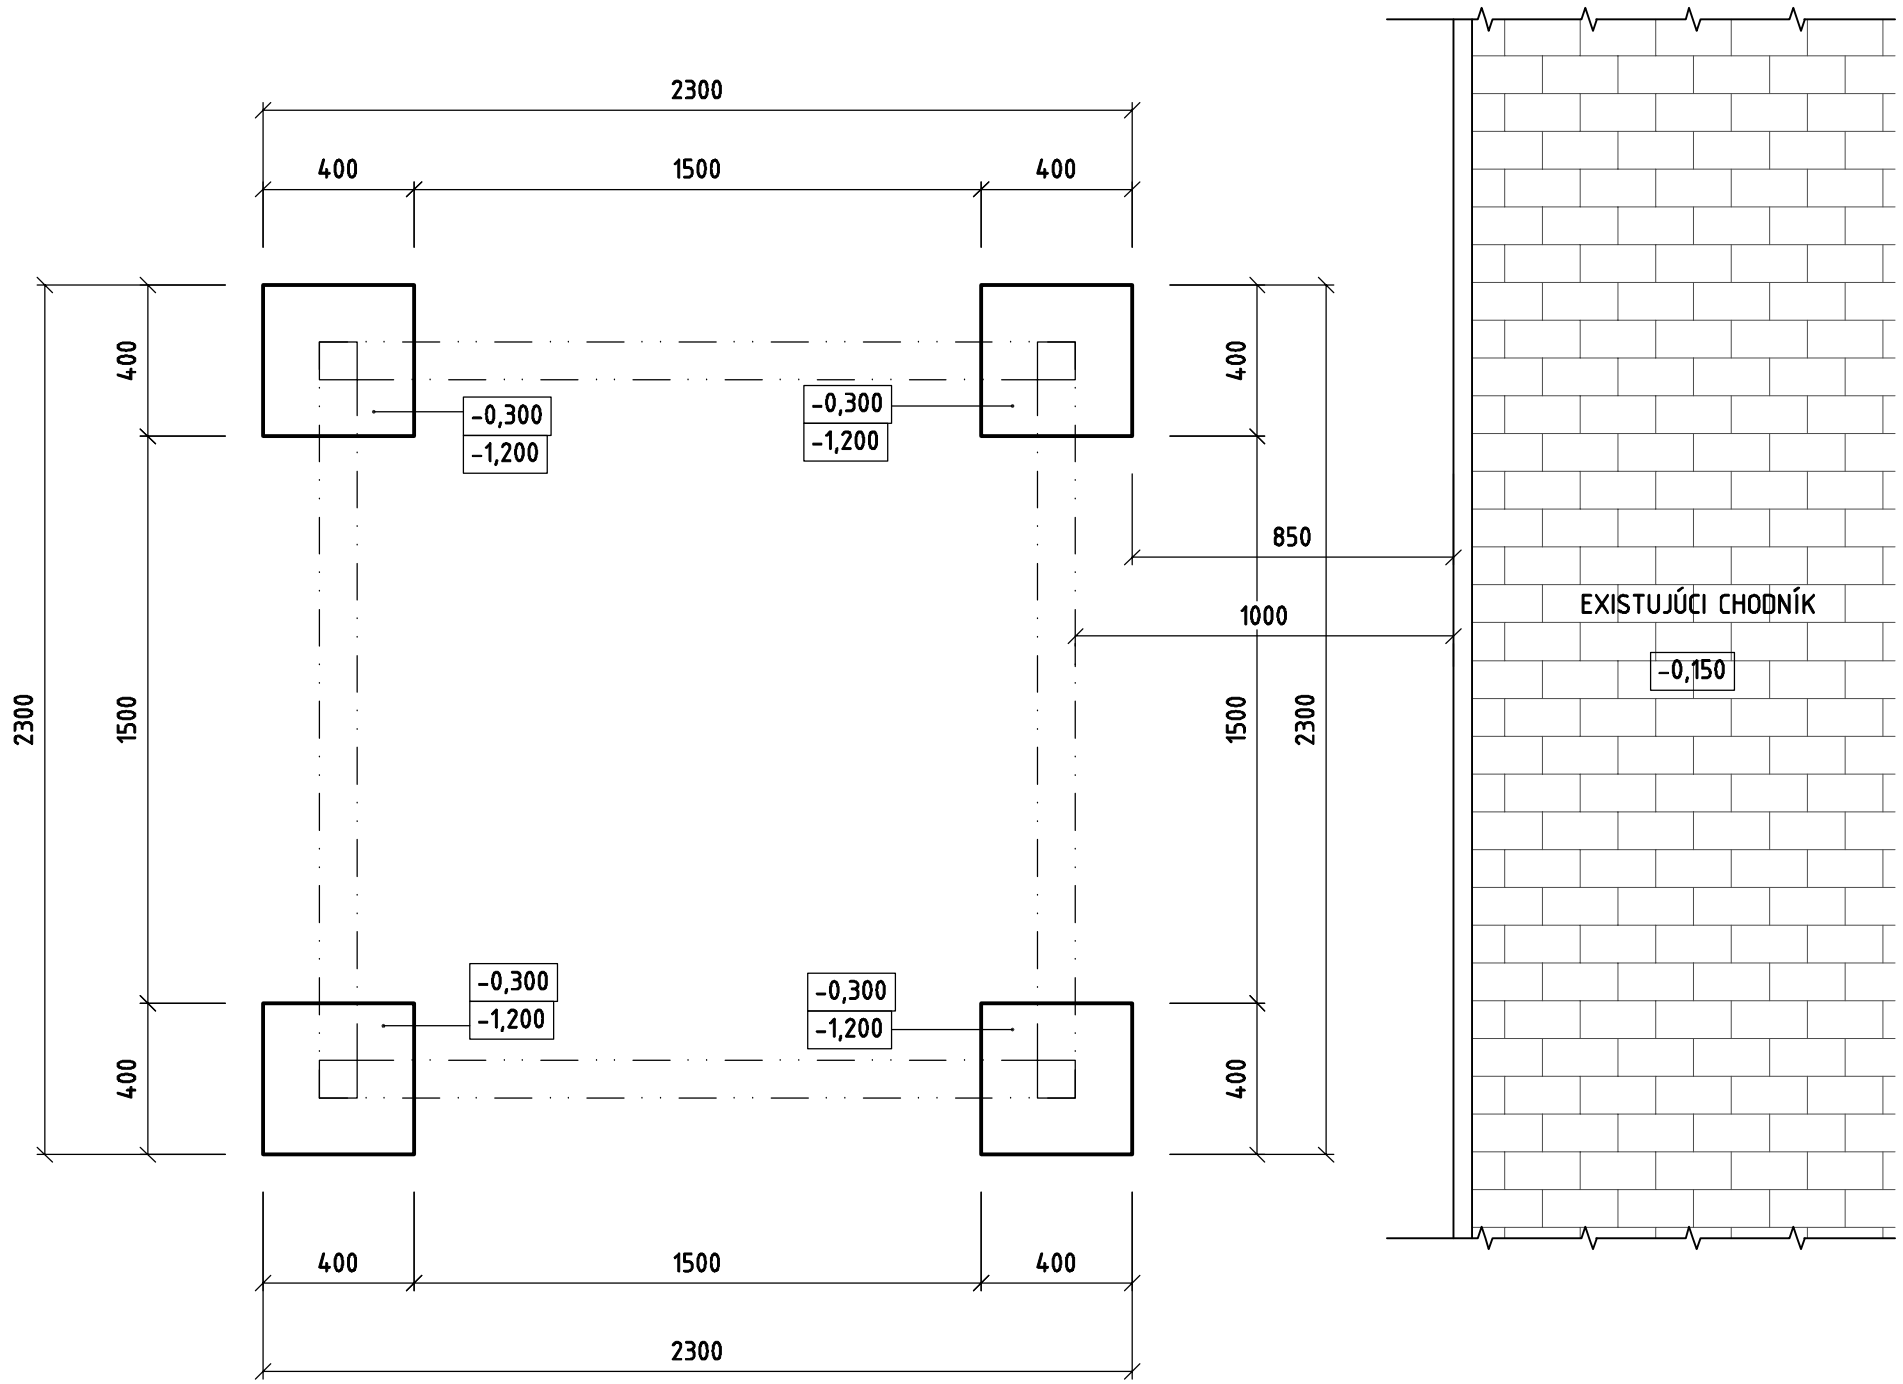


±0,000 = 338m n. m. výškový systém (Bpv)

AUTOR:	ACAD. ARCH. RASTISLAV NEMEC	IGOR MOKRÝ 972 32 CHRENOVEC-BRUSNO 592 Projektovanie a rozpočty stavieb	
PROJEKTANT:	IGOR MOKRÝ		
INVESTOR :	Mesto Prievidza, Námestie slobody 14, 971 01 Prievidza		
MIESTO STAVBY :	k.ú. Prievidza, p.č. 7000/15	STUPEŇ	RP
STAVBA : Vstupná brána do Lesoparku		DÁTUM	01/2018
		FORMÁT	2xA4
NÁZOV VÝKRESU : PÔDORYS ZÁKLADOV		MIERKA 1:20	Č. VÝKRESU 2