
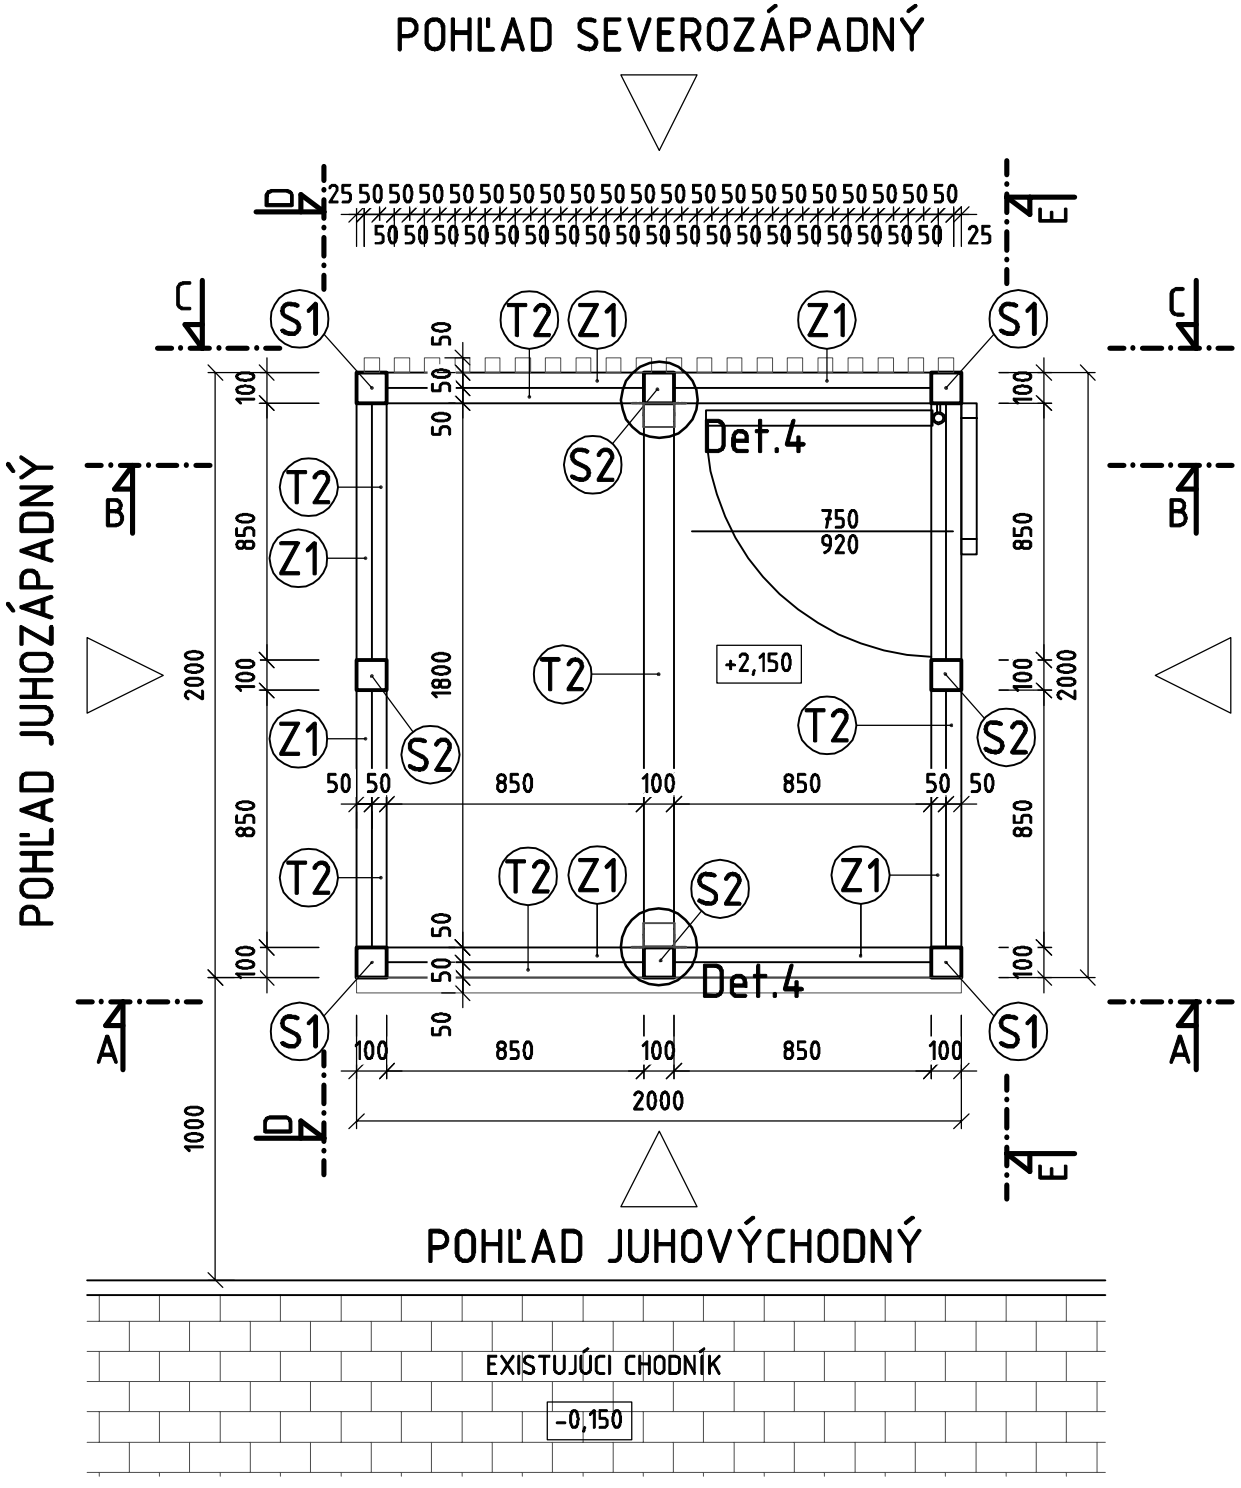


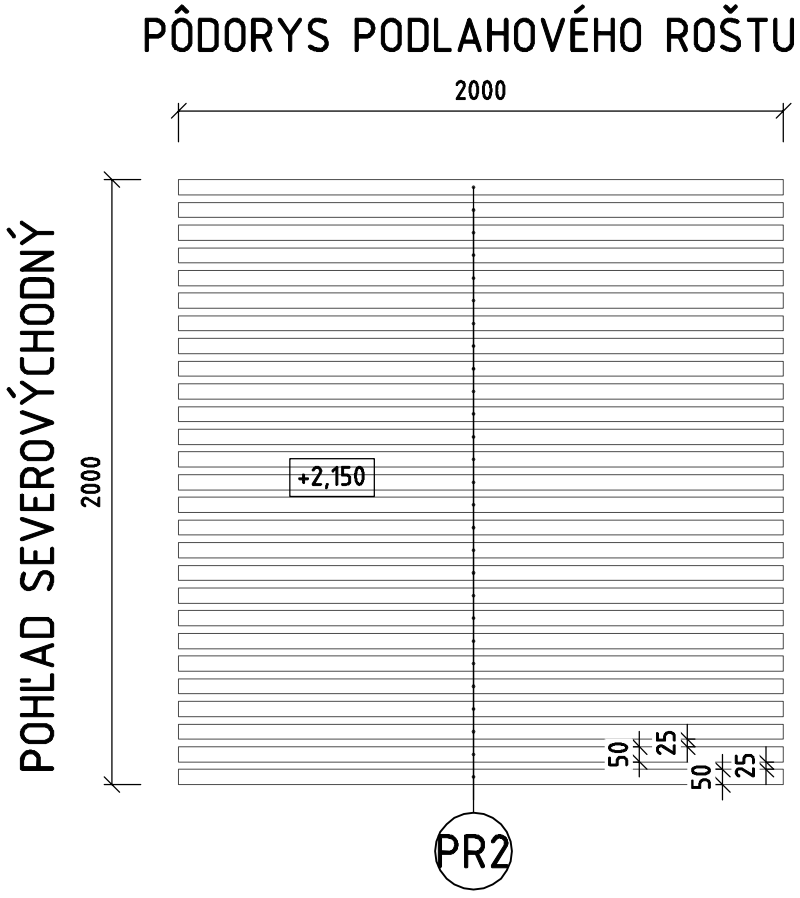

VÝKAZ REZIVA

Pol.	Názov	b [mm]	h [mm]	Dĺžka [m]	Počet ks	Objem 1ks [m^3]	Objem [m^3]
Hlavná nosná konštrukcia							
T1	trám 100/100	100	100	2,3	8	0,0230	0,184
T2	trám 100/100	100	100	2,1	6	0,0210	0,126
S1	stĺp 100/100	100	100	4,3	4	0,0430	0,172
S2	stĺp 100/100	100	100	2,2	4	0,0220	0,088
D1	diagonálne zavetrenie 60/80	60	80	3,1	4	0,0149	0,060
Zábradlie							
Z1	hranol 50/50	50	50	1,1	7	0,0028	0,019
Z2	hranol 40/50	40	50	1,6	7	0,0032	0,022
Bránka							
B1	hranol 50/50	50	50	1	2	0,0025	0,005
B2	hranol 50/50	50	50	1,2	2	0,0030	0,006
B3	hranol 40/50	40	50	1,4	1	0,0028	0,003
Rebrík							
R1	hranol 50/50	50	50	2,6	2	0,0065	0,013
R2	hranol 50/50	50	50	0,7	6	0,0018	0,011
Podlahový rošt							
PR1	hranol 50/50	50	50	2,3	27	0,0063	0,171
PR2	hranol 50/50	50	50	2,3	27	0,0063	0,171
Fasádny rošt							
FR1	hranol 50/50	50	50	2,3	23	0,0063	0,145
FR2	hranol 50/50	50	50	2,5	20	0,0069	0,138
Lavička							
L1	hranol 50/50	50	50	2,1	7	0,0058	0,040
L2	hranol 50/50	50	50	0,9	3	0,0025	0,007
L3	hranol 50/50	50	50	1	2	0,0028	0,006
Celkom m3							**1,39**

Poznámky:
použité lhičnaté rezivo
hustota rezíva C24
MAXIMÁLNA VLHKOSŤ REZIVA JE 20 % v čase zabudovania
Ochrana rezíva proti drevokazným hubám a živočíšnym škodcom pomocou náteru Bochemit
Vo výkaze je uvažované aj so strátami

±0,000 = 338m n. m. výškový systém (Bpv)

AUTOR:	ACAD. ARCH. RASTISLAV NEMEC	IGOR MOKRÝ 972 32 CHRENOVEC-BRUSNO 592 Projektovanie a rozpočty stavieb
PROJEKTANT:	IGOR MOKRÝ	
INVESTOR :	Mesto Prievidza, Námestie slobody 14, 971 01 Prievidza	
MIESTO STAVBY :	k.ú. Prievidza, p.č. 7000/15	STUPEŇ: RP
STAVBA :	Vstupná brána do Lesoparku	DÁTUM: 01/2018 FORMÁT: 2xA4
NÁZOV VÝKRESU :	PÔDORYS II.N.P.	MIERKA: 1:25 Č. VÝKRESU: 4