

REZOPOHĽAD A-A

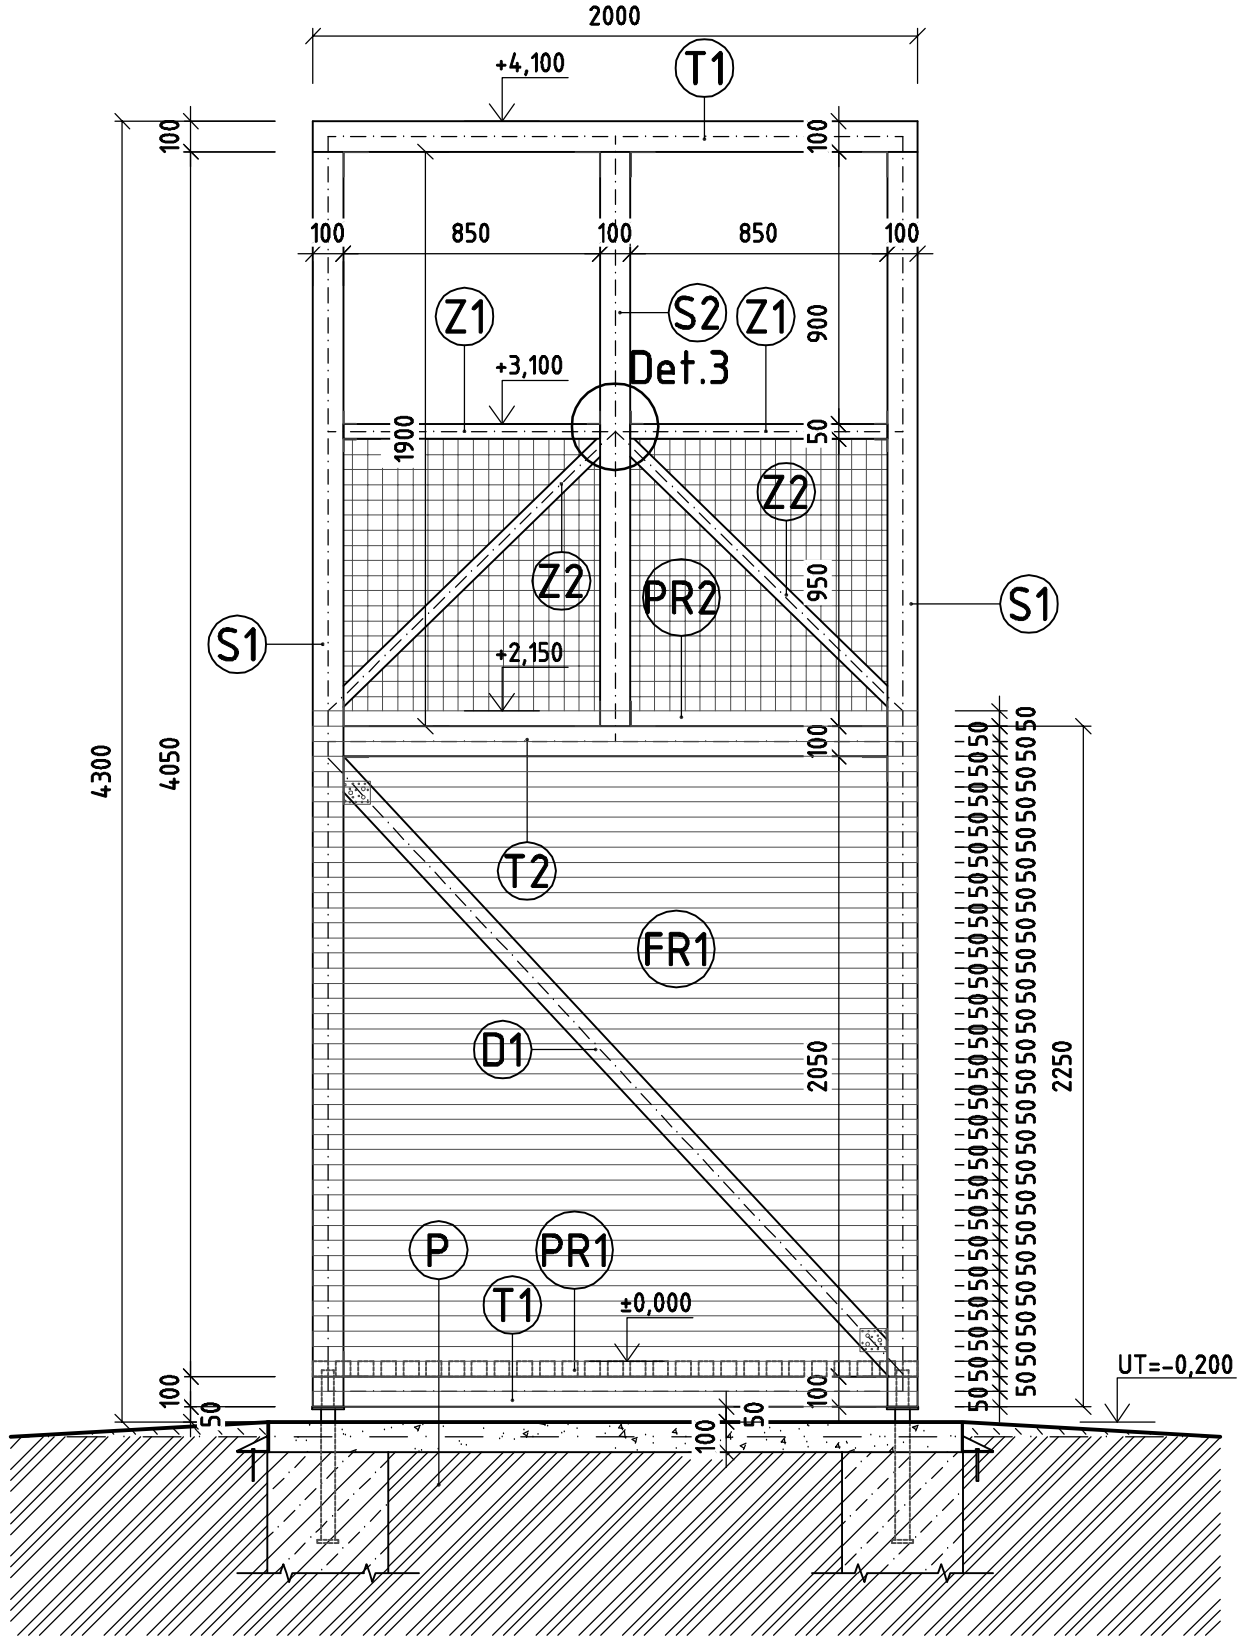

REZOPOHĽAD D-D

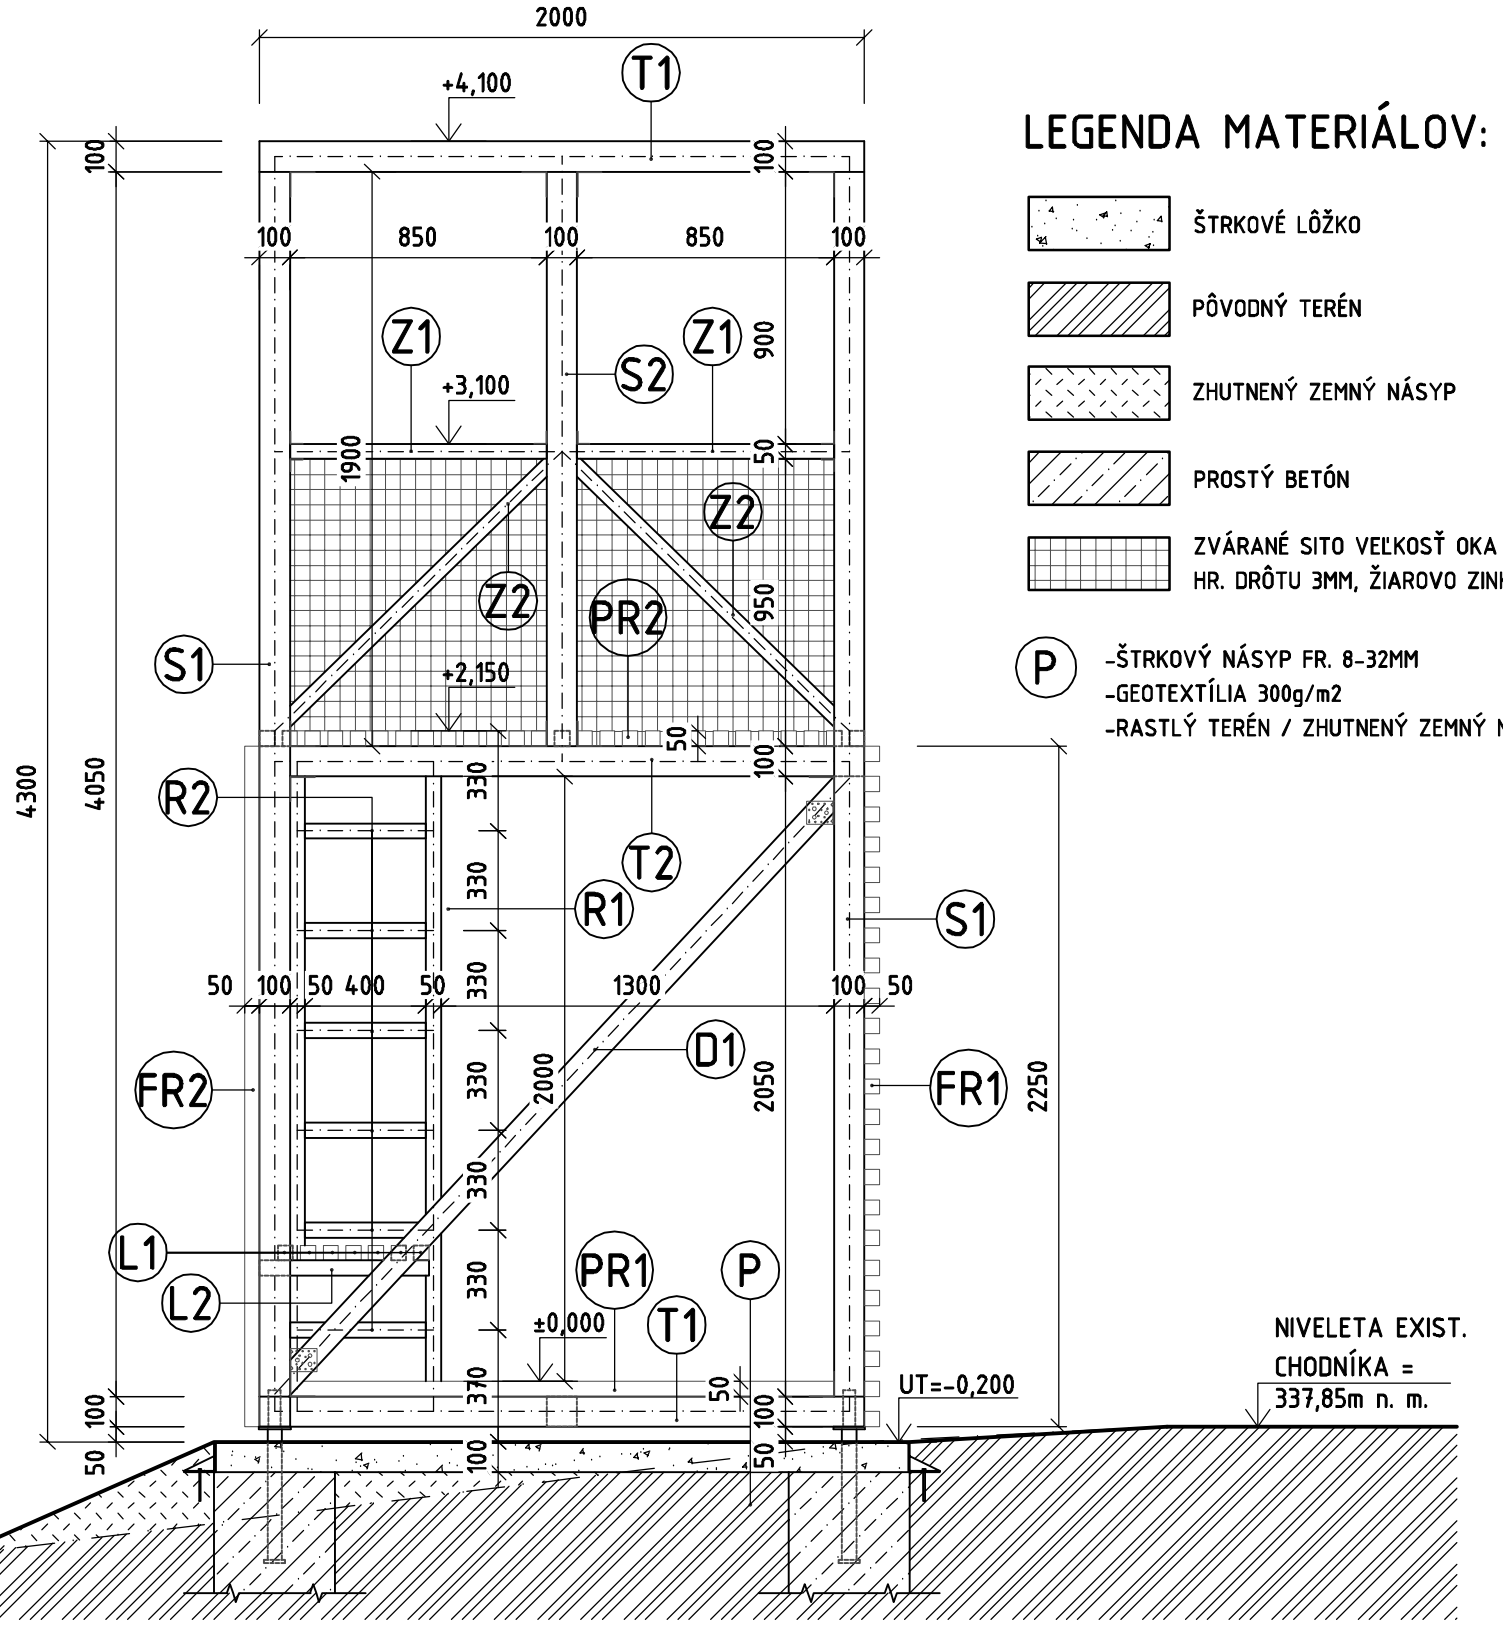

LEGENDA MATERIÁLOV:

- ŠTRKOVÉ LÔŽKO
- PÔVODNÝ TERÉN
- ZHUTNENÝ ZEMNÝ NÁSYP
- PROSTÝ BETÓN
- ZVÁRANÉ SITO VEĽKOSŤ OKA 50X50MM HR. DRÔTU 3MM, ŽIAROVO ZINKOVANÉ
- P -ŠTRKOVÝ NÁSYP FR. 8-32MM HR.100MM -GEOTEXTÍLIA 300g/m2 -RASTLÝ TERÉN / ZHUTNENÝ ZEMNÝ NÁSYP

±0,000 = 338m n. m. výškový systém (Bpv)

POZNÁMKY:

-POUŽITÉ REZIVO TRIEDY C24 HOBĽOVANÉ
-REZIVO OŠETRIŤ TRANSPARENTNÝM NÁTEROM PROTI ŽIVOČÍSNYM ŠKODCOM A DREVOKAZNÝM HUBÁM NAPR. BOCHEMIT
-OCHRANA DREVENÝCH PRVKOV KONŠTRUKCIE PROTI POVETERNOSTNÝM PODMIENKAM BUDE ZABEZPEČENÁ OLEJOVÝM TRANSPARENTNÝM NÁTEROM NA DREVO V DVOCH VRSTVÁCH
-SPOJE DREVENÝCH PRVKOV VYHOTOVIŤ POMOCOU SKRUTIEK DO DREVA, METRICKÝCH SKRUTIEK, UHOLNÍKOV, ZÁVITOVÝCH TYČÍ A STRMEŇOV

AUTOR:	ACAD. ARCH. RASTISLAV NEMEC	IGOR MOKRÝ 972 32 CHRENOVEC-BRUSNO 592 Projektovanie a rozpočty stavieb
PROJEKTANT:	IGOR MOKRÝ	
INVESTOR :	Mesto Prievidza, Námestie slobody 14, 971 01 Prievidza	
MIESTO STAVBY :	k.ú. Prievidza, p.č. 7000/15	STUPEŇ: RP
STAVBA : Vstupná brána do Lesoparku		DÁTUM: 01/2018
		FORMÁT: 2xA4
NÁZOV VÝKRESU : REZOPOHĽAD A-A, D-D		MIERKA: 1:25
		Č. VÝKRESU: 5