


REZ B-B

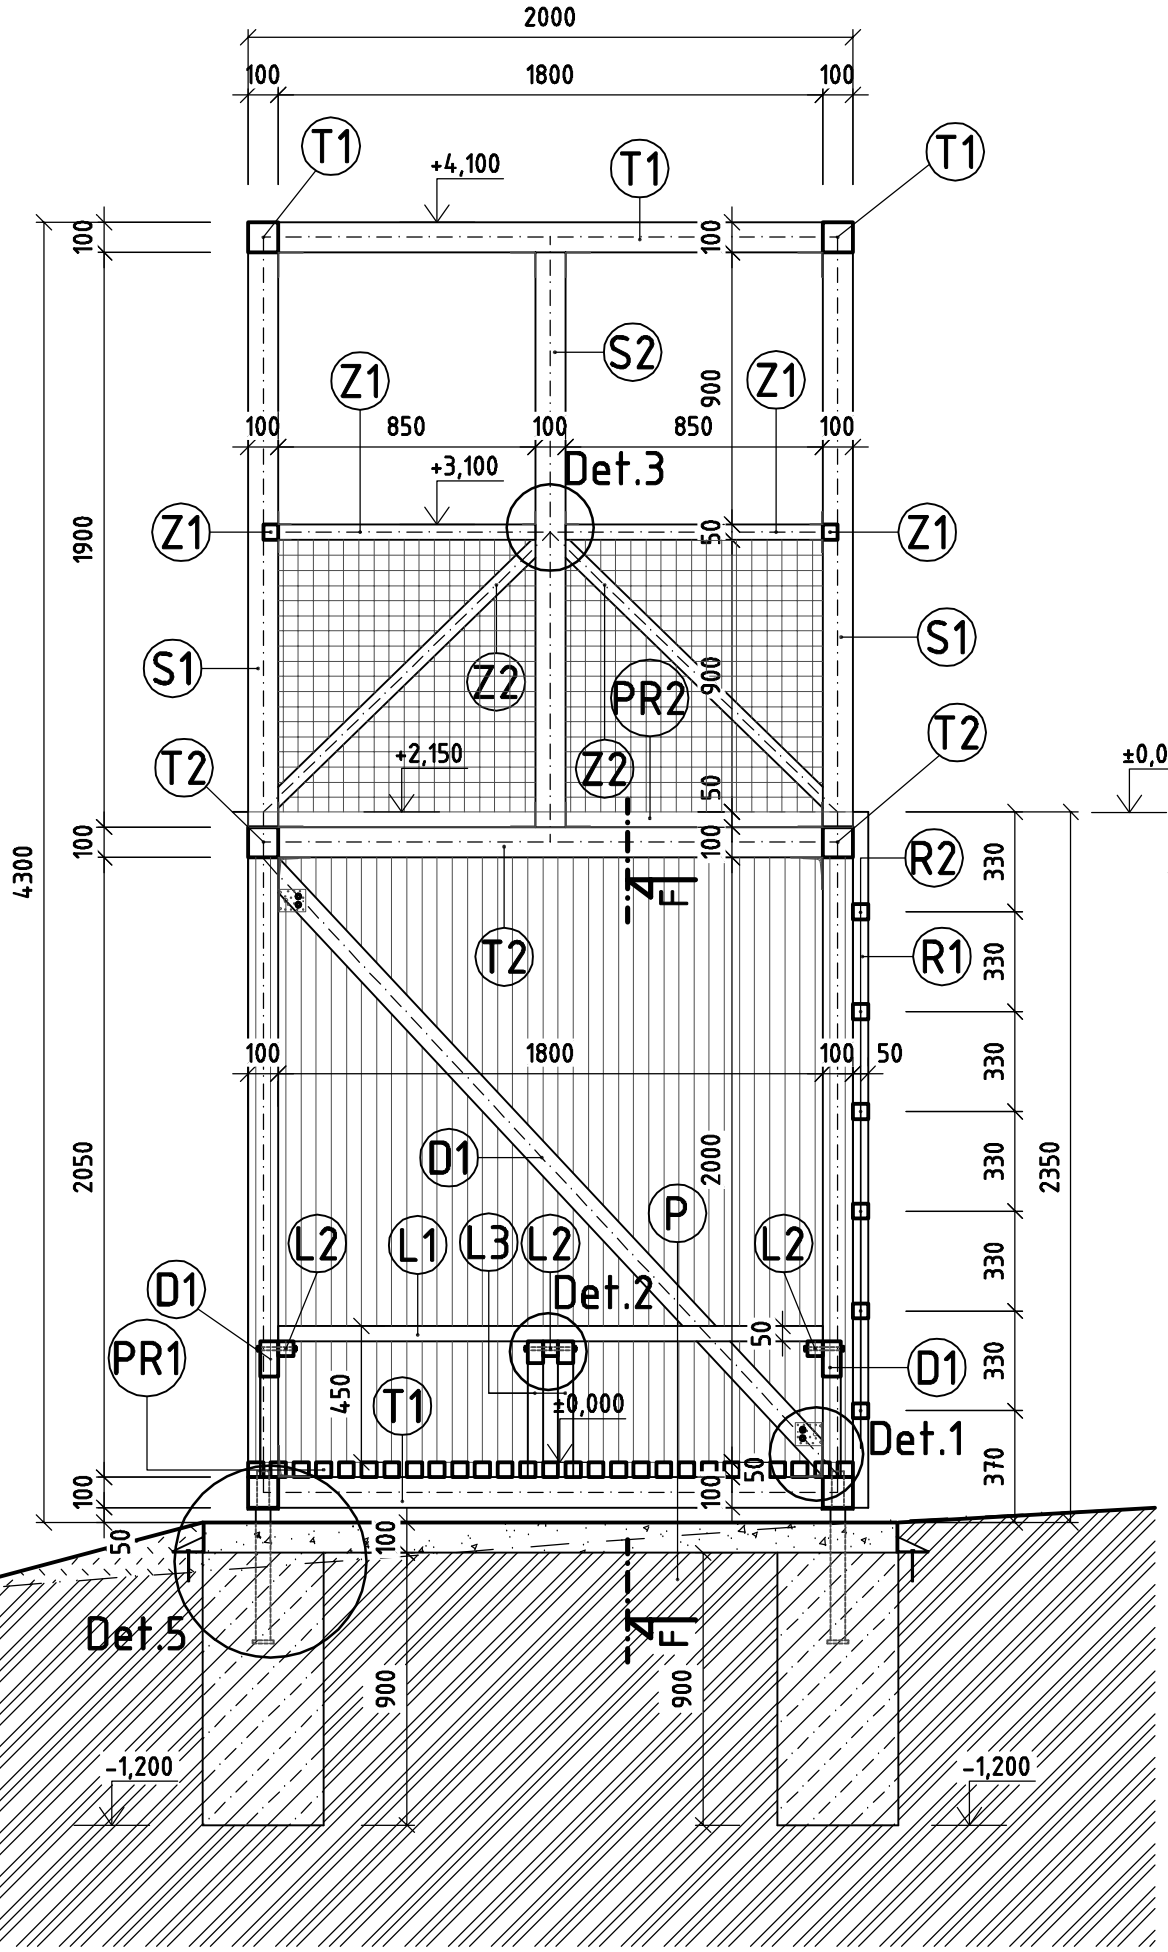


ČIASKOVÝ REZ LAVIČKOU F-F

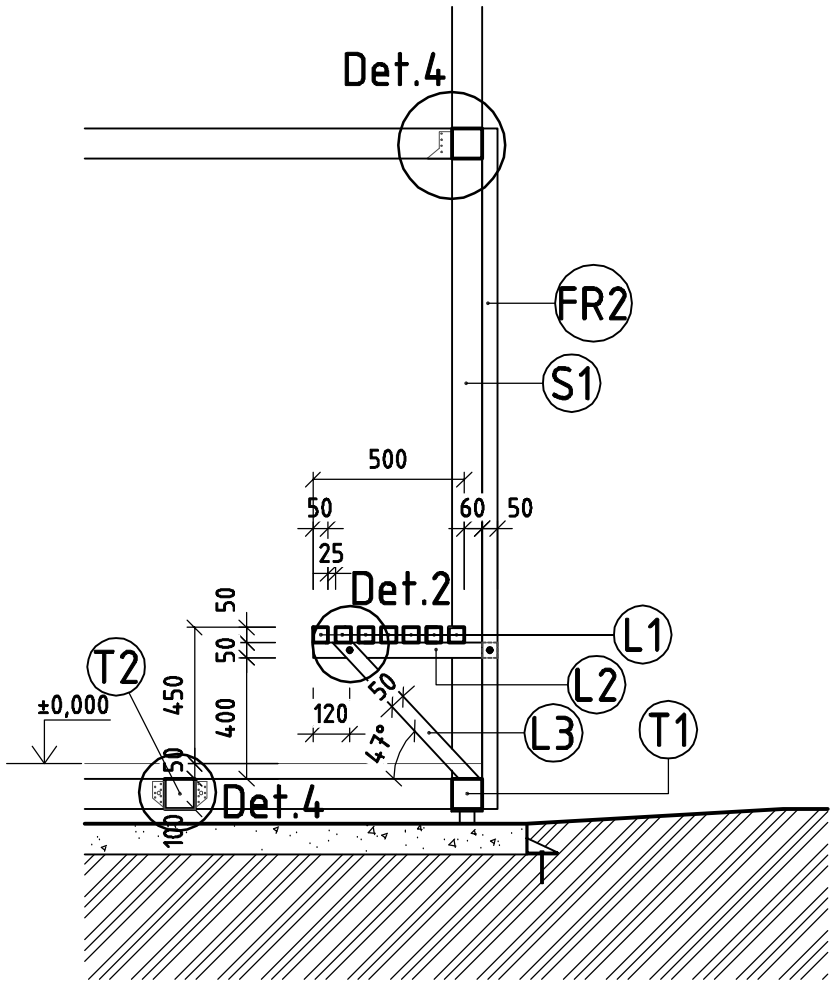


PÔDORYS LAVIČKY

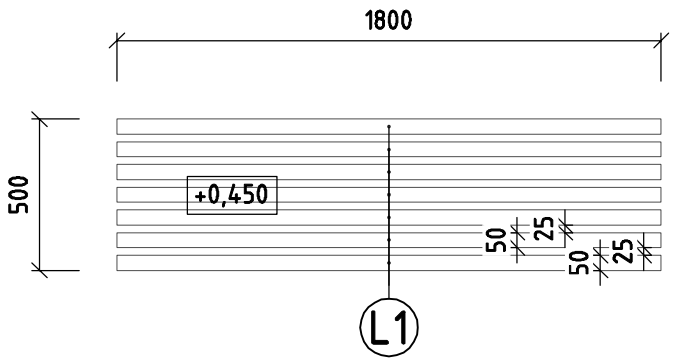

POHĽAD NA VÝPLŇ ZÁBRADLIA - 7KS

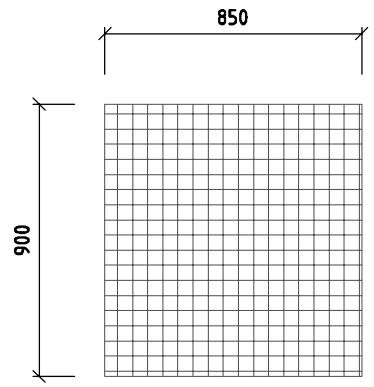

POHĽAD NA VÝPLŇ BRÁNKY - 1KS

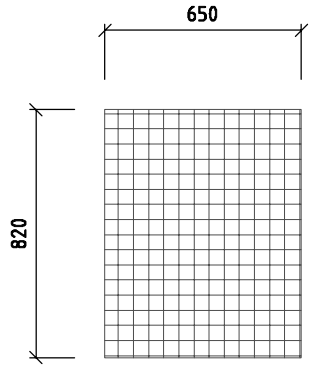

ZVÁRANÉ SITO VEĽKOSŤ OKA 50X50MM, HR. DRÔTU 3MM, ŽIAROVO ZINKOVANÉ. UCHYTENIE KU KONŠTRUKCII POMOCOU L KLIPOV V POZINKOVANEJ ÚPRAVE



±0,000 = 338m n. m. výškový systém (Bpv)

AUTOR:	ACAD. ARCH. RASTISLAV NEMEC	IGOR MOKRÝ 972 32 CHRENOVEC-BRUSNO 592 Projektovanie a rozpočty stavieb	
PROJEKTANT:	IGOR MOKRÝ		
INVESTOR :	Mesto Prievidza, Námestie slobody 14, 971 01 Prievidza		
MIESTO STAVBY :	k.ú. Prievidza, p.č. 7000/15	STUPEŇ	RP
STAVBA :	Vstupná brána do Lesoparku	DÁTUM	01/2018
		FORMÁT	2xA4
NÁZOV VÝKRESU :	REZ B-B, F-F	MIERKA 1:25	Č. VÝKRESU 7