
Stredoslovenská vodárenská
prevádzková spoločnosť, a.s.

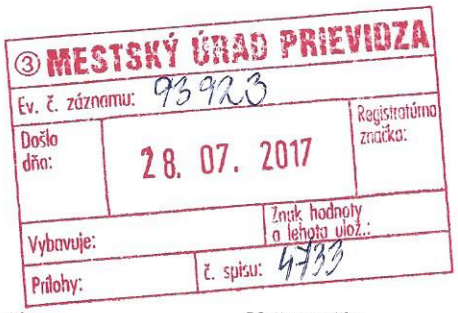

Mesto Prievidza
Mestský úrad
Námestie slobody 14
971 01 Prievidza

Naša značka	Vaša značka	Vybavuje	V Prievidzi
528-321/Vi-2017	2.4.1-4733-2017/88652	Ing. Vido 048/4327 393	26. 7. 2017

Návrh komunikácie medzi budovou bývalej požiarnej zbrojnice a budovou gymnázia V. B. Nedožerského v Prievidzi - vyjadrenie k štúdii

Dňa 11. 7. 2017 bola doručená žiadosť o vyjadrenie k štúdii „Návrh komunikácie medzi budovou bývalej požiarnej zbrojnice a budovou gymnázia V. B. Nedožerského v Prievidzi". Umiestnenie stavby je navrhnuté v katastrálnom území Prievidza na pozemku KN-C parcelné číslo 3256/8.

Štúdia jednosmernej komunikácie je vypracovaná v dvoch alternatívach:

1. Alternatíva s možnosťou parkovania v horenej časti parcely č. 3256/8
2. Alternatíva bez možnosti parkovania, v mieste súčasných spevnených plôch riešiť zeleň

V prípade alt. 1 je v horenej časti riešeného úseku navrhované parkovisko pre 22 automobilov. Materiálové vyhotovenie navrhovanej jednosmernej komunikácie a parkovísk je navrhnuté s betónových dlažobných tvaroviek DL 80 mm a podkladné vrstvy s celkovou výškou 430 mm. Odvodnenie komunikácii a parkoviska bude zabezpečené pozdĺžnymi a priečnymi sklonmi do navrhovaných uličných vpustov. Uličné vpusty budú zaústené do dažďovej kanalizácie. Predbežne je navrhnutých 8 uličných vpustov v alternatíve 1 a 5 v alternatíve 2.

K štúdii zaujímame nasledovné vyjadrenie:

V záujmovom území sa nachádza potrubie verejného vodovodu, jeho zariadenia a stoka verejnej kanalizácie, ktoré žiadame pri spracovaní projektovej dokumentácie plne rešpektovať v súlade s ustanoveniami zákona č. 442/2002 Z. z. o verejných vodovodoch a verejných kanalizáciách v znení neskorších predpisov a STN 73 6005.

S predloženými alternatívami štúdie súhlasíme pri zapracovaní nasledovných pripomienok do ďalšieho stupňa projektovej dokumentácie:

- do situácie doplniť/opraviť trasu verejnej kanalizácie a verejného vodovodu. Do priloženej snímky z katastrálnej mapy sme Vám orientačne vyznačili trasu stoky verejnej kanalizácie (oranžová farba) a trasu potrubia verejného vodovodu (modrá farba),
- umiestnenie uličných vpustov navrhnúť mimo pásma ochrany verejnej kanalizácie a verejného vodovodu,

- lemovanie komunikácie cestnými obrubníkmi navrhnúť mimo poklop kanalizačnej šachty verejnej kanalizácie.

Toto vyjadrenie neslúži pre účely územného a stavebného konania. Nasledujúci stupeň projektovej dokumentácie žiadame predložiť na vyjadrenie pred zahájením konania.

Platnosť vyjadrenia je dva roky od dátumu vydania.

Príloha: Štúdia

STREDOSLOVENSKÁ VODÁRENSKÁ
PREVÁDZKOVÁ SPOLOČNOSŤ
akciová spoločnosť
974 01 BANSKÁ BYSTRICA

Ing. František Oravčík
výrobno-technický námestník

SSE - DISTRIBÚCIA

Mesto Prievidza
Námestie slobody 14
971 01 Prievidza

Zo dňa	Naša značka	Vybavuje	Žilina
03.07.2017	4600035790	Trgiňová / 0850 166 007	01.08.2017

Vec: Vyjadrenie k projektovej dokumentácii – „Komunikácia"- pre územné rozhodnutie.

K Vašej požiadavke zo dňa 03.07.2017 si Vám dovoľujeme predložiť nasledovné stanovisko:
s vydaním územného rozhodnutia súhlaíme za nasledujúcich podmienok :

1. V predmetnej lokalite katastra Prievidza, časť Staré mesto, na ulici Matice slovnskej, KNC3256/8, sa **nachádzajú** podzemné VN vedenia, transformačné stanice, podzemné NN vedenia a skrine. Zakreslenú orientačnú trasu týchto vedení Vám prikladáme na situačnom výkrese ako prílohu tohto vyjadrenia. (červenou plnou VN vedenia 22kV podzemné, zelenou plnou NN podzemné)
2. Od uvedených energetických zariadení žiadame dodržať ochranné pásmo v zmysle zákona 251/2012 Z.z., a bezpečné vzdialenosti podľa príslušných noriem STN. **(VN a NN** zemné káblové vedenie na každú stranu 1.meter) Pri realizácii výkopových prác, žiadame neporušiť celistvosť uzemňovacej sústavy.
3. Toto vyjadrenie má len informatívny charakter. V zmysle stavebného zákona je pre určenie presnej trasy podzemných vedení potrebné fyzicky ju vytýčiť.
4. Presnú trasu podzemných káblových vedení v majetku SSE-D Vám na základe objednávky smerovanej na e-mailovú adresu **prevadzkovatel@sse-d.sk** vytýči určený pracovník SSE-D.
5. Pri manipulácii mechanizmami v blízkosti elektroenergetických zariadení SSE-D, ako aj pri prácach v ochrannom pásme v ich bezprostrednej blízkosti, je potrebné bezpodmienečne predjednať postup prác na **stredisku Údržby Prievidza.**
6. Osoby, ktoré zriaďujú stavbu alebo vykonávajú činnosti, pri ktorých sa môžu priblížiť k energetickým zariadeniam, sú povinné v zmysle Zákona č. 251/2012 Z.z. § 43 ods. 11 vopred oznámiť takúto činnosť prevádzkovateľovi zariadení : SSE-D.
7. Pri výstavbe, údržbe a užívaní komunikácie nesmú byť použité osobitne ťažké mechanizmy ani predmety a mechanizmy, ktoré spôsobujú nadmerné vibrácie. Nesmú sa vykonávať bez predchádzajúceho súhlasu prevádzkovateľa el. vedenia zemné práce a iné činnosti, ktoré by mohli ohroziť el. vedenie, spoľahlivosť a bezpečnosť prevádzky, prípadne sťažiť prístup k el. vedeniu.
8. V prípade poruchy na elektrickom vedení uloženom v predmetnej parcele a pri jej odstraňovaní SSE-D nebude znášať žiadnu zodpovednosť za škody vzniknuté pri stavbe komunikácie na majetku a ani za bezpečnosť osôb nachádzajúcich sa v ochrannom pásme energetických zariadení.
9. Budúci vlastník pozemku/správca komunikácie v akomkoľvek čase a rozsahu zabezpečí na vlastné náklady prístup k podzemným vedeniam za účelom odstraňovania porúch, údržby vedení, alebo stavby nových vedení v trase jestvujúcich
SSE-D si vyhradzuje v Zmysle Zákona 251/2012, §11 právo vstupovať na cudzie pozemky a do objektov a zariadení v rozsahu a spôsobom nevyhnutným na výkon povolených činností.
10. Toto stanovisko je dokladom pre územné rozhodnutie na zriadenie stavby v ochrannom pásme elektroenergetického zariadenia.
Žiadateľ sa zaväzuje, že bude rešpektovať a dodržiavať všetky stanovené podmienky prevádzkovateľa distribučnej sústavy SSE-D a berie ich na vedomie ako záväzné pri udelení súhlasu so zriadením stavby v ochrannom pásme elektroenergetického zariadenia.
11. Pred zahrnutím dotknutých energetických zariadení v majetku SSE-D musí realizátor prizvať zástupcu SSE-D z **príslušného strediska Údržby** na kontrolu zariadenia, čo potvrdia zápisom do stavebného denníka, prípadne na kópiu tohto vyjadrenia.

245 2.4.1

MESTSKÝ ÚRAD PRIEVIDZA
Ev. č. záznamu: 95762
Došlo dňa: 08. 08. 2017
Registratúrna značka:
Vybavuje: Ing. Mrázová
Znak hodnoty a lehota uloženia:
Prílohy:
Č. spisu: 4733

MESTSKÝ ÚRAD PRIEVIDZA
Ev. č. záznamu:
Došlo dňa: 0[illegible]. 08. 2017
Registratúrna značka:
Vybavuje:
Znak hodnoty a lehota uloženia:
Prílohy:
Č. spisu:

SSE - DISTRIBÚCIA

12. V súbehu a križovaní zemných káblových vedení žiadame dodržať manipulačný priestor min. **1 meter** na každú stranu. V opačnom prípade pri opravách a rekonštrukciách našich zariadení nezodpovedáme za poškodenie Vášho zariadenia.
13. Zároveň si Vás dovoľujeme upozorniť, že v danej lokalite sa môžu nachádzať aj vedenia tretích osôb.
14. Platnosť tohto vyjadrenia je obmedzená na 12 mesiacov odo dňa jeho vystavenia.

Pri ďalších žiadostiach k predmetnej veci Vás prosíme o uvádzať našu značku, resp. fotokópiu tohto vyjadrenia.

S pozdravom,

Stredoslovenská energetika - Distribúcia
akciová spoločnosť
Žilina
-20-

Stredoslovenská energetika - Distribúcia, a.s.
Nové pripojenia-odber
Eva Trgiňová
Manažér distribučnej oblasti

V prípade potreby sme Vám k dispozícii na:
Telefón: 0850166007 (*Prevádzková doba: v pracovných dňoch od 8:00 - 15.00 hod.*)
E-mail: prevadzkovatel@sse-d.sk
Adresa: Stredoslovenská energetika - Distribúcia, a.s., Pri Rajčianke 2927/8, 010 47 Žilina
Web: www.sse-d.sk

Distribúcia SPP
Mlynské nivy 44/b, 825 11 Bratislava

Akciová spoločnosť

Akciová spoločnosť je zapísaná v obchodnom registri Okresného súdu Bratislava 1, oddiel Sa, vložka číslo 3481/B

MESTSKY URAD PRIEVIDZA
Ev. č. záznamu: 9 9256
Došlo dňa: 28. 08. 2017
Registratúrna značka:
Vybavuje: Ing. Hrabovcová
Prílohy: č. spisu: 4733

Mesto Prievidza

Námestie slobody 14

971 01 Prievidza

Vaša značka	Naše číslo	Vybavuje / kontakt	Bratislava
Osobne/1.8.2017	TD/EX/675/2017/Kr	046 242 4602	22. 8. 2017

Vec: **Vyjadrenie k žiadosti o stanovisko k existencii plynárenských zariadení.**

Predmetom tohto vyjadrenia je stanovisko spoločnosti SPP – distribúcia, a.s. (ďalej len „SPP-D") k existencii plynárenských zariadení prevádzkovaných SPP-D a/alebo existencii ochranného a/alebo bezpečnostného pásma plynárenského zariadenia.

Záujmové územie: **Prievidza, č. parc. 3256/8**

V záujmovom území sa nachádza/nachádzajú:

plynárenské zariadenie (technologický objekt):	**STL plynovody, STL pripojovacie plynovody**
ochranné pásmo plynárenského zariadenia:	**áno**
bezpečnostné pásmo plynárenského zariadenia:	**áno**

Orientačné znázornenie trasy plynárenského zariadenia/umiestnenia technologického objektu, (ďalej len „orientačné znázornenie") je prílohou tohto stanoviska.

Orientačné znázornenie má výhradne informatívny charakter a **nenahrádza vytýčenie plynárenského zariadenia** pre účely presného umiestnenia a/alebo realizácie stavby a/alebo výkonu iných činností.

O presné vytýčenie existujúcich plynárenských zariadení je možné požiadať SPP-D na základe písomnej objednávky, ktorú je potrebné zaslať na adresu: **SPP – distribúcia, a.s., Sekcia údržby, Mlynské Nivy 44/b, 825 11 Bratislava**, alebo elektronicky, prostredníctvom online formuláru zverejneného na webovom sídle SPP-D (www.spp-distribucia.sk).

V záujme predchádzaniu poškodenia plynárenského zariadenia, ohrozenia jeho prevádzky a/alebo prevádzky distribučnej siete, SPP-D vykonáva **bezplatne** vytyčovanie plynárenských zariadení do vzdialenosti 100m, alebo ak doba vytyčovania nepresiahne 1 hodinu.

S úctou,

SPP – distribúcia, a.s.
Mlynské nivy 44/b
825 11 Bratislava 26
IČO:35910739
– 468 –

Krištofová Darina
technik technickej dokumentácie

Príloha: orientačné znázornenie

UPOZORNENIE:

Toto stanovisko **nie je možné použiť** pre účely konaní podľa zákona č. 50/1976 Zb. o územnom plánovaní a stavebnom poriadku (stavebný zákon) v znení neskorších predpisov, prípadne iného osobitného predpisu, a podobne ho nie je možné použiť ako súčasť ohlásenia drobnej stavby, ani ako vyjadrenie na výkon činností v ochrannom a/alebo bezpečnostnom pásme plynárenských zariadení, pri ktorom by mohlo dôjsť k ohrozeniu, alebo poškodeniu plynárenského zariadenia, jeho prevádzky a/alebo prevádzky distribučnej siete.

Pre vyššie uvedené účely je potrebné požiadať SPP-D o vydanie stanoviska k projektovej dokumentácii stavby a/alebo k vykonávaniu činností v ochrannom a/alebo bezpečnostnom pásme plynárenských zariadení.

V prípade realizácie prác mimo vyššie uvedeného záujmového územia je potrebné opätovne požiadať SPP-D o vydanie stanoviska k existencii plynárenských zariadení.

Toto stanovisko reflektuje stav (existenciu plynárenských zariadení a ich ochranných a bezpečnostných pásiem) ku dňu jeho vydania.

Zmena stanoviska SPP-D, napr. z dôvodu zmeny spôsobu prevádzkovania dotknutého plynárenského zariadenia a/alebo distribučnej siete, v budúcnosti nie je vylúčená. Spoločnosť SPP–D nezodpovedá za prípadné škody, ktoré môžu žiadateľovi/stavebníkovi vzniknúť v dôsledku nevyžiadania si aktuálneho stanovisko k existencii plynárenských zariadení a ich ochranných a bezpečnostných pásiem.

PRIEVIDZA
AD 1383

MESTO PRIEVIDZA

Mestský úrad,

Námestie slobody č.14, 971 01 Prievidza 1

PRIEVIDZA
Č. z. 2060
Došlo dňa: 16. 01. 2018
Registratúrna značka:
Vybavuje:
Lehota ulož.:
Prílohy: 953

Mestský úrad
oddelenie výstavby a životného prostredia
Námestie slobody č. 14
971 01 Prievidza

Váš list číslo / zo dňa	Naše číslo	Vybavuje / linka	PRIEVIDZA
	2.4.3-6939-2017/1484	Ing. Veselý/5179623	10. 01. 2018

Vec

Stanovisko

Na základe žiadosti o stanovisko k štúdii „Návrh komunikácie medzi budovou bývalej požiarnej zbrojnice a budovou Gymnázia V. B. Nedožerského v Prievidzi" uvádzame nasledovné:

Dokumentácia rieši návrh vybudovania jednosmernej cestnej komunikácie za účelom odklonenia automobilovej dopravy z priestoru pred bývalou požiarnou zbrojnicou v šírke 3,5, resp. 3,25 m v celkovej dĺžke 122,38 m. Predmetom projektu je realizácia cestnej komunikácie s obrubníkmi, funkčným odvodnením, novým zvislým a vodorovným dopravným značením, úpravou verejného osvetlenia a dopravným zariadením. Súčasťou riešenia je tiež vybudovanie odstavných parkovacích plôch, a to v počte 3 pozdĺžne parkovacie státia a tiež v alternatíve I. záchytné parkovisko s 22 parkovacími miestami, v alternatíve II bez záchytného parkoviska. Dopravné napojenie komunikácie je navrhnuté z cesty I/64 na Ul. M. slovenskej s vyústením do priestoru s prioritou pešieho pohybu na Ul. Matice slovenskej.

Návrh trasovania komunikácie sa v zmysle platnej územnoplánovacej dokumentácie ÚPN-M Prievidza a ÚPN-CMZ Prievidza nachádza v Urbanistickom obvode UO 3 Staré mesto, územnopriestorovom celku UPC 3-3, funkčnopriestorový blok 1-6.2 s určeným funkčným využitím pre zmiešané územie s prevažne mestskou štruktúrou s návrhom postupnej prestavby územia s funkciou vybavenosti služieb a obchodu a administratívy, vrátane bývania so zachovaním existujúcej zelene, so súčasným zkompaktnením pôvodného homogénneho pôdorysu historického jadra, jasnou artikuláciou a definíciou mestských priestorov (ulica, námestie, pasáž, park) a dostavbou ulíc a priestorov ulíc A. Hlinku, Matice slovenskej a G. Švéniho. Stavebná čiare je definovaná líniou jestvujúcich objektov s potrebou doplnenia štruktúry pred gymnáziom a humanizáciou ulice M. slovenskej. V priestore návrhu napojenia komunikácie je určená 2.podlažná zástavba s architektonickým akcentom.

Umiestnenie a realizácia stavby v zmysle predloženej dokumentácie je v rozpore so záväznou časťou ÚPN-M Prievidza a ÚPN-CMZ Prievidza. Pred prípadnou realizáciou zámeru je potrebné obstarať príslušné Zmeny a doplnky záväznej časti územnoplánovacej dokumentácie.

S pozdravom

MESTO PRIEVIDZA

JUDr. Katarína Macháčková
primátorka mesta
zastúpená zamestnancom
Ing. arch. Miroslavom Kontrišom
a základe poverenia č.1.2-3521-2017/75158

PRIEVIDZA
AD 1383

MESTO PRIEVIDZA

Mestský úrad,

Námestie slobody č.14, 971 01 Prievidza 1

MESTSKÝ ÚRAD PRIEVIDZA
Ev. č. záznamu: 2256
Došlo dňa: 16. 01. 2018
Registratúrna značka:
Vybavuje:
Znak hodnoty a lehota ulož.:
Prílohy:
Počet listov: 353

Mesto Prievidza
Odd. výstavby a ŽP
Námestie slobody č. 14
971 01 Prievidza

Váš list číslo / zo dňa	Naše číslo	Vybavuje / linka	PRIEVIDZA
	2.4.3-4157-2017/116870	Bc. Žillová/046-517 96 13	16.01.2018

VEC
Stanovisko k projektovej dokumentácii podľa zákona č. 135/1961 Zb. zákona o pozemných komunikáciách v znení neskorších predpisov

Mesto Prievidza, ako príslušný správny orgán podľa §4 ods. 3 písm. d) a f) a §27 ods.1 zákona SNR č. 369/1990 Zb. o obecnom zriadení v znení neskorších právnych predpisov a podľa zákona 135/1961 Zb. o pozemných komunikáciách (cestný zákon) v znení neskorších právnych predpisov vydáva

súhlas

podľa § 16 ods. (6) zákona č.135/1961 Zb. o pozemných komunikáciách (cestný zákon) v znení neskorších právnych predpisov a v zmysle predloženej štúdie č. 062/2017 vypracovanej Vladislavom Chlpekom z Prievidze odsúhlasenej Okresným dopravným inšpektorátom OR PZ v Prievidzi zo dňa 21.07.2017 vyjadrením č. ORPZ-PD-ODI-10-164/2017

k štúdii stavby
„Návrh komunikácie medzi budovou bývalej požiarnej zbrojnice a budovou Gymnázia V. B. Nedožerského v Prievidzi“
na pozemku p.č. 3256/8 v k.ú. Prievidza.

Investorom stavby je Mesto Prievidza, Námestie slobody 14, 971 01 Prievidza. Predmetom projektu je návrh jednosmernej komunikácie medzi budovou bývalej požiarnej zbrojnice a budovou Gymnázia V. B. Nedožerského na pozemku p.č.3256/8 v k.ú. Prievidza za účelom

odklonenia dopravy spred budovy bývalej požiarnej zbrojnice, kde dochádza ku kolízii chodcov a vozidiel zásobovania. Štúdia je riešená v alternatívach bez parkovania a s možnosťou parkovania. Komunikácia sa bude napájať na existujúcu dláždenú spevnenú plochu (komunikáciu) a bude akceptovať existujúce vjazdy k existujúcim prevádzkam v danej lokalite. Tiež berie do úvahy schválený prístup k plánovanému polyfunkčnému objektu. Navrhovaná komunikácia bude slúžiť výlučne pre zásobovanie a pre vozidlá s označením. Komunikácia popred budovu bývalej požiarnej zbrojnice bude uzavretá sklopnými stĺpikmi.

Mesto súhlasí so stavbou „Vybudovanie komunikácie medzi budovou bývalej požiarnej zbrojnice a budovou Gymnázia V. B. Nedožerského v Prievidzi" za dodržania nasledovných podmienok:

- pred začiatkom realizácie nasledujúceho stupňa projektovej dokumentácie doporučujeme preveriť potrebu parkovacích miest v riešenom území, na základe potreby parkovacích miest zvoliť vhodnú alternatívu,
- v nasledujúcom stupni projektovej dokumentácie požadujeme uviesť aj približný počet vozidiel s označením, ktorým bude do danej časti mesta povolený vjazd na základe príslušného označenia, uvedené označenie požadujeme vyobraziť aj v dodatkovej tabuľke „E12" aby kontrola uvedeného povolenia v riešenom území nebola zmätočná,
- upraviť navrhnuté trvalé dopravné značenie „IP16" aby bolo jasné a zrozumiteľné, ktoré parkovacie miesta sú určené pre ZŤP,
- upraviť TDZ v zmysle platných zásad, technických podmienok a noriem, vyhotovené v súlade so zákonom č.8/2009 Z. z. o cestnej premávke a o zmene a doplnení niektorých zákonov, vyhláškou MV SR č. 9/2009 Z. z. ktorou sa vykonáva zákon o cestnej premávke a o zmene a doplnení niektorých zákonov,
- vypustiť dopravné značenie B34 „Zákaz zastavenia", nakoľko zastavenie vozidla na navrhovanej komunikácii z dôvodu šírkových pomerov je v rozpore s §23 ods.1 Zákona č. 8/2009 Z.z. o cestnej premávke a o zmene a doplnení niektorých zákonov,
- vypustiť dopravné značenie 2xB2 „Zákaz vjazdu všetkých vozidiel" v mieste napojenia výjazdov z priľahlých areálov, premávka je usmernená príkazovým dopravným značením C2 a C3 „Prikázaný smer ...",
- zapracovať do projektovej dokumentácie existujúcu CMPZ (centrálnu mestskú parkovaciu zónu),
- napojenie a spevnené plochy realizovať v zmysle STN, bez narušenia odvodnenia komunikácie,
- odstavné plochy budú riešené v zmysle príslušnej STN, v potrebnom počte a rozmeroch (parkovacie plochy stavebne výškovo oddeliť od okolitého terénu cestným obrubníkom),
- zásobovanie uvedených objektov, prevádzok požadujeme realizovať mimo novovytvorenej jednosmernej komunikácie, z dôvodu bezpečnosti a plynulosti cestnej premávky,
- nasledujúci stupeň projektovej dokumentácie odsúhlasenej Okresným dopravným inšpektorátom v Prievidzi požadujeme predložiť na odsúhlasenie,
- vyhradzujeme si právo stanovisko doplniť resp. zmeniť ak si to vyžiada verejný záujem,
- Okresný dopravný inšpektorát v Prievidzi si vyhradzuje právo stanovisko doplniť, resp. zmeniť v prípade ak si to vyžiada bezpečnosť a plynulosť cestnej premávky.

Tento súhlas je záväzným stanoviskom pri ochrane pozemnej komunikácie, ktorý uplatňuje cestný správny orgán v konaní pre orgány vydávajúce podľa iných právnych predpisov rozhodnutia o užívaní stavieb, zariadení alebo činnosti a nenahrádza rozhodnutie o užívaní stavby podľa zákona č. 50/1976 Zb. o územnom plánovaní a stavebnom poriadku.



JUDr. Katarína Macháčková
primátorka mesta
zastúpená zamestnancom
Ing. Štefan Bača
na základe poverenia č.1.2-2874-2015/88548

Doručí sa: Mestský úrad, odd. výstavby a ŽP, Prievidza

Na vedomie: OR PZ, ODI v Prievidzi

KRAJSKÝ PAMIATKOVÝ ÚRAD TRENČÍN
K dolnej stanici 7282/20A, 911 01 Trenčín

2.4.3 NOVÝS

MESTSKÝ ÚRAD PRIEVIDZA
Ev. č. záznamu: 5810
Došlo dňa: 29. 01. 2018
Registratúrna značka:
Vybavuje:
Znak hodnoty a lehota ulež.:
Prílohy:
Č. spisu: 353

Naše číslo: KPÚTN-2018/2590-2/7179
Vybavuje/kontakt: Mgr. M. Porubčanová/ 046/2451123
Prievidza, 26.01.2018

Krajský pamiatkový úrad Trenčín (ďalej „KPÚ Trenčín") je podľa § 3 písm. c) a § 9 ods. 5 zákona č. 49/2002 Z. z. o ochrane pamiatkového fondu v znení neskorších predpisov (ďalej „pamiatkový zákon") príslušný orgán štátnej správy na úseku ochrany pamiatkového fondu a podľa § 11 ods. 2 písm. d) pamiatkového zákona vydáva záväzné stanoviská.

KPÚ Trenčín v súlade s § 41 ods. 4 pamiatkového zákona na základe Vašej žiadosti doručenej dňa 15.01.2018 k projektovej dokumentácií stavby **„Vybudovanie komunikácie medzi budovou bývalej požiarnej zbrojnice a budovou Gymnázia V. B. Nedožerského v Prievidzi"** pre investora Mesto Prievidza vydáva podľa § 30 ods. 4 pamiatkového zákona nasledujúce

záväzné stanovisko

KPÚ Trenčín s realizáciou hore uvedenej stavby na parc. č. 3256/8 v katastrálnom území Prievidza

súhlasí a **určuje tieto podmienky:**

Termín začatia akýchkoľvek zemných prác súvisiacich s predmetnou stavbou požadujeme písomne ohlásiť najmenej s dvojtýždenným predstihom KPÚ Trenčín a to vzhľadom k tomu, že nie je možné vylúčiť narušenie doposiaľ nepreskúmanej archeologickej lokality.

Je nutné, aby **investor pri začatí výkopových prác zvolal kontrolný deň za účasti pracovníkov KPÚ Trenčín**. Z priebehu kontrolného dňa bude vytvorená zápisnica. **Zápisnica bude požadovaná ku kolaudácií stavby.** Termín kontrolného dňa požadujeme ohlásiť s dvojtýždenným predstihom e-mailom alebo telefonicky (podatelna.pd@pamiatky.gov.sk) s uvedením telefonického kontaktu.

Podľa § 40 ods. 2 a 3 pamiatkového zákona a § 127 zákona č. 50/1976 Zb. o územnom plánovaní a stavebnom poriadku v znení neskorších predpisov (ďalej „stavebný zákon") v prípade zistenia, resp. narušenia archeologických nálezov počas stavby musí **nálezca alebo osoba zodpovedná za vykonávanie prác ohlásiť nález KPÚ Trenčín** priamo alebo prostredníctvom obce. Oznámenie o náleze je povinný urobiť nálezca **najneskôr na druhý pracovný deň po jeho nájdení**. Nález sa musí ponechať bez zmeny až do obhliadky KPÚ Trenčín alebo ním poverenou odborne spôsobilou osobou, najmenej však tri pracovné dni odo dňa oznámenia nálezu. Do obhliadky KPÚ Trenčín je nálezca povinný vykonať všetky nevyhnutné opatrenia na záchranu nálezu, najmä zabezpečiť ho proti poškodeniu, znehodnoteniu, zničeniu a odcudzeniu. Archeologický nález môže vyzdvihnúť a premiestniť z pôvodného miesta a z nálezových súvislostí iba oprávnená osoba podľa vyššie uvedeného metódami archeologického výskumu. Ak archeologický nález vyzdvihne oprávnená osoba podľa vyššie uvedeného, je povinná KPÚ Trenčín predložiť najneskôr do desiatich dní od vyzdvihnutia

30. d.

nálezu správu o náhodnom archeologickom náleze; správa o náhodnom archeologickom náleze obsahuje informácie o lokalizácii nálezu, metodike odkryvu, rámcovom datovaní a fotodokumentáciu nálezovej situácie.

KPÚ Trenčín vykonáva pamiatkový dohľad formou obhliadky výkopov stavby v období od zahájenia zemných prác až po ich ukončenie.

KPÚ Trenčín toto záväzné stanovisko vydal z hľadiska záujmov chránených pamiatkovým zákonom a je záväzným stanoviskom podľa stavebného zákona.

Toto záväzné stanovisko nenahrádza vyjadrenia iných orgánov štátnej správy a územnej samosprávy.

V súlade s § 44a pamiatkového zákona záväzné stanovisko podľa § 30 ods. 4 pamiatkového zákona po uplynutí troch rokov odo dňa jeho vydania stráca platnosť, ak nedošlo k jeho použitiu na účel, na ktorý je určené.

Toto záväzné stanovisko platí pre územné a stavebné konanie stavby.

PhDr. Eva Gazdíková
riaditeľka
Krajského pamiatkového úradu

Na vedomie
Mesto Prievidza, Námestie slobody 14, 971 01 Prievidza

Ľudmila Gorná, M.Medveckej 23/10, 971 01 Prievidza

OKRESNÝ ÚRAD PRIEVIDZA
Ev. č. zápisu: 118 600
Dňa: 20. 11. 2017
Registratúrna značka:
Vybavuje:
Prílohy: 4733

Mesto Prievidza
Námestie slobody 14
971 01 Prievidza

Vec: Vyjadrenie k návrhu komunikácie medzi budovou bývalej požiarnej zbrojnice a budovou Gymnázia V.B. Nedožerského v Prievidzi.

1. Budova bývalej požiarnej zbrojnice je orientovaná na západ, teda hlavný vchod do budovy a na schodište poschodia budovy je z komunikácie pred budovou bývalej požiarnej zbrojnice.


   Zo zadnej strany budovy bývalej požiarnej zbrojnice, kde je plánovaná výstavba komunikácie na zásobovanie sa nenachádza vchod na schodište poschodia budovy.
2. Žiadam, aby nám bolo naďalej umožnene zásobovať poschodie bývalej požiarnej zbrojnice z komunikácie pred budovou, lebo nemáme inú možnosť.
   Ak by nám Mesto Prievidza znemožnilo zásobovať poschodie budovy bývalej požiarnej zbrojnice z komunikácie pred budovou, znemožnilo by nám užívať poschodie budovy a bola by som nútená obrátiť sa na súd.
3. Navrhujem alternatívu 1 s možnosťou parkovania v hornej časti parcely č. 3256/8.
   Pri budove bývalej požiarnej zbrojnice boli vždy parkovacie plochy a je tu potrebne parkovisko.

v prievidzi 16.11.2017

S pozdravom
Ľudmila Gorná

Gymnázium Vavrinca Benedikta Nedožerského

Matice slovenskej 16, 971 01 Prievidza

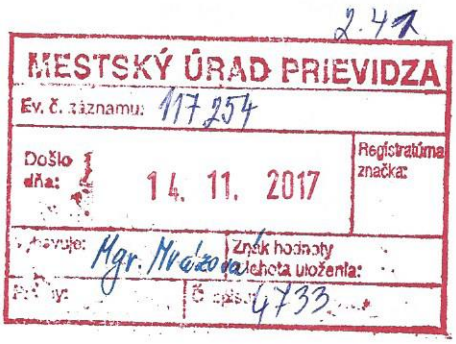

Mesto Prievidza
Námestie slobody č. 14
971 01 Prievidza

Váš list č./zo dňa	Naše číslo	Vybavuje/linka	Prievidza
	2017/ 1452	Krajčiová-046/5423367	10.11.2017

Vyjadrenie

Vo veci štúdie „Vybudovanie komunikácie medzi budovou bývalej požiarnej zbrojnice a budovou Gymnázia V.B. Nedožerského v Prievidzi“ sa vyjadrujeme kladne. Súhlasíme s alternatívou s parkovacími miestami. V súčasnosti pripravujeme podklady pre TSK na výmenu pozemkov vo vlastníctve TSK za pozemky vo vlastníctve Mesta Prievidza za účelom vybudovania malého počtu vlastných parkovacích miest.

S pozdravom



Bc. Silvia Krajčiová
referent ekonomických činností

Bankové spojenie:	IČO:	DIČ:	email:
IBAN: SK0581801000000700505414	00160750	202 135 18 60	silvia.krajciova@gympd.tsk.sk

DSiDATA

Zákaznícka linka: 0850 888 019
Linka tech. podpory: 0800 601 116
mail@dsidata.sk www.dsidata.sk
tel.: 043 238 80 10, fax.: 043 238 80 11

MESTSKY URAD PRIEVIDZA
Ev. č. záznamu: 102345
Došlo dňa: 19. 09. 2017
Vybavuje:
Prílohy:
č. spisu: 4733
DOSLO 20.11.2017

Mesto Prievidza
Mestský úrad
Námestie slobody č. 14
97101 Prievidza

Vaša značka	Naša značka	Vybavuje	Prievidza
	6384803	Marek Rejda	12.09.2017

Vec: Vyjadrenie k projektovej dokumentácii

Na základe Vašej žiadosti za dňa 28.07.2017 o vyjadrenie projektovej dokumentácii „Vybudovanie komunikácie medzi budovou bývalej požiarnej zbrojnice a budovou Gymnázia V.B Nedožerského v Prievidzi „, vydáva spoločnosť DSI DATA s.r.o nasledujúce stanovisko:

V plánovanej lokalite sa nenachádzajú inžinierske siete spoločnosti DSI DATA.

Spoločnosť DSI DATA nemá pripomienky k projektovej dokumentácii.

V Prievidzi dňa 12.09.2017

DSiDATA
DSI DATA s.r.o., Nám. A.Bernoláka 377
029 01 Námestovo IČO: 36 399 493
IČ DPH: SK2020129727
Marek Rejda

Vladimír Chromý, bytom Malonecpalská 234/34, Prievidza 97101



Mestsky úrad
Námestie slobody 14
97101 Prievidza

V Prievidzi dňa 12.10.2017

Vec: Vyjadrenie k štúdii projektovej dokumentácie - projekt č.:062/2017

Na základe Vašej žiadosti (vaše číslo 2.4.1-4733-2017/88702) o vyjadrenie k štúdii projektovej dokumentácie k vybudovaniu komunikácie za bývalou požiarnou zbrojnicou a budovou gymnázia V. B. Nedožerského, ktorá mi bola doručená 10.10.2017 posielam vyjadrenie.

Vzhľadom na skutočnosť, že som spolumajiteľ bývalej požiarnej zbrojnice, kde aj podnikám, sa prikláňam k projektu s alternatívou **1,** pretože v súčasnej dobe je znemožnená akákoľvek obslužnosť týchto prevádzok v danej budove. Vybudovaním parkovacích miest podľa alternatívy projektu č.1 by sa tento problém čiastočne vyriešil.

Výhrady :

1.Na projekte za budovou sú vyznačené 3 parkovacie miesta na zásobovanie ale zozadu budovy, teda pri týchto parkovacích miestach nie je možne zásobovať z dôvodu že zozadu nie je vstup do budovy.

Preto žiadam o čiastočné sprístupnenie z prednej strany budovy kde máme vchod, teda prístup do budovy a o prenájom štyroch, k budove najbližších, parkovacích miest na parkovisku zboku budovy.

2.V projekte cesty pred požiarnou zbrojnicou sú zakreslene tri stĺpiky na spodnej aj hornej časti cesty, aby bolo znemožnené vjazd vozidiel pred bývalú požiarnu zbrojnicu. Tieto stĺpiky by mali byť demontovateľné, alebo táto súčasná cesta čiastočne sprístupnená, z dôvodu prístupu záchranných zložiek alebo z dôvodu sťahovania týchto prevádzok, kde sa nachádzajú stroje väčších a rozmerov a väčšej váhy.

Za pochopenie ďakujem.

S pozdravom

v.z. Marián Chromý
Malonecpalská 234/34
97101 Prievidza
Tel: 0905 605 807

OKRESNÉ RIADITEĽSTVO POLICAJNÉHO ZBORU V PRIEVIDZI

Okresný dopravný inšpektorát
Košovská cesta 14, 971 66 Prievidza



značenie.sk, s. r. o.
Východná 301/40
971 01 Prievidza

Váš list číslo/zo dňa	Naše číslo	Vybavuje	Prievidza
	ORPZ-PD-ODI-10-164/2017	por. Mgr. Ľubomír Medlen/3512	21. 07. 2017

Vec
Žiadosť o stanovisko,
zaslanie

Okresný dopravný inšpektorát OR PZ v Prievidzi posúdil Vašu žiadosť vo veci vyjadrenia k štúdií „Návrh komunikácie medzi budovou bývalej požiarnej zbrojnice a budovou Gymnázia V.B. Nedožerského v Prievidzi“, k. ú. Prievidza, okres Prievidza viď. príloha žiadosti, ku ktorej sme v zmysle ustanovení zákona NR SR č. 171/1993 Z. z. o Policajnom zbore v platnom znení, zákona č. 8/2009 Z. z. o cestnej premávke a o zmene a doplnení niektorých zákonov v platnom znení, zákona č. 135/1961 Zb. o pozemných komunikáciách (cestný zákon) v platnom znení zaujali nasledovné stanovisko:

S predloženou štúdiou „Návrh komunikácie medzi budovou bývalej požiarnej zbrojnice a budovou Gymnázia V.B. Nedožerského v Prievidzi“, k. ú. Prievidza, okres Prievidza, viď. príloha žiadosti

s ú h l a s í m e

za dodržania nasledovných podmienok:

- pred začiatkom realizácie nasledujúceho stupňa projektovej dokumentácie doporučujeme preveriť potrebu parkovacích miest v riešenom území, na základe potreby parkovacích miest zvoliť vhodnú alternatívu,
- v nasledujúcom stupni projektovej dokumentácie požadujeme uviesť aj približný počet plánovaných vozidiel s označením, ktorým bude do danej časti mesta povolený vjazd na základe príslušného označenia, uvedené označenie požadujeme vyobraziť aj v dodatkovej tabuľke „E12“ aby kontrola uvedeného povolenia v riešenom území nebola zmätočná,
- upraviť navrhnuté trvalé dopravné značenie „IP16“ aby bolo jasné a zrozumiteľné, ktoré parkovacie miesta sú určené pre ZŤP, doplniť dopravné značenie „B2“ v riešenom území a upraviť TDZ v zmysle platných zásad, technických podmienok a noriem, vyhotovené v súlade so zákonom č. 8/2009 Z. z. o cestnej premávke a o zmene a doplnení niektorých zákonov, vyhláškou MV SR č. 9/2009 Z. z. ktorou sa vykonáva zákon o cestnej premávke a o zmene a doplnení niektorých zákonov,
- komunikáciu popred budovu bývalej požiarnej zbrojnice požadujeme fyzicky oddeliť, aby nedochádzalo ku kolíznym situáciám vo vzťahu vodič motorového vozidla – chodec,
- napojenie a spevnené plochy realizovať v zmysle STN, bez narušenia odvodnenia komunikácie,
- odstavné plochy budú riešené v zmysle príslušnej STN, v potrebnom počte a rozmeroch (parkovacie plochy stavebne výškovo oddeliť od okolitého terénu cestným obrubníkom),

OKRESNÉ RIADITEĽSTVO POLICAJNÉHO ZBORU V PRIEVIDZI
Telefón +421/961 27 3512
Fax +421/961 27 3509
E-mail lubomir.medlen@minv.sk
Internet www.minv.sk
IČO 00151866

- zásobovanie uvedených objektov, prevádzok požadujeme realizovať mimo novovytvorenej jednosmernej komunikácií, z dôvodu bezpečnosti a plynulosti cestnej premávky,
- nasledujúci stupeň projektovej dokumentácie požadujeme predložiť na odsúhlasenie na Okresný dopravný inšpektorát Prievidza,
- vyhradzujeme si právo v prípade, ak si to vyžiada bezpečnosť a plynulosť cestnej premávky stanovisko doplniť, resp. zmeniť.

p.o. plk. JUDr. Ivan Šikula
riaditeľ
okresného riaditeľstva PZ

OKRESNÉ RIADITEĽSTVO HASIČSKÉHO A ZÁCHRANNÉHO ZBORU V PRIEVIDZI

Vápenická 4, 971 01 Prievidza

SK ... PRIEVIDZA
Ev. č. zá... spisu: 95868
Došlo dňa: - 9. 08. 2017
Registratúrna značka:
Vybavuje:
Znak hodnoty a lehota ulož.:
Prílohy:
č. spisu: 4733

Mesto Prievidza
Mestský úrad
Námestie slobody č. 14
971 01 Prievidza

Váš list číslo/zo dňa	Naše číslo	Vybavuje	Prievidza
2.4.1-4733-2017/88662 27.06.2017	ORHZ-PD1-761-001/2017	npor. Ing. Martina Karaková	07. 08. 2017

Vec
Vybudovanie komunikácie medzi budovou bývalej požiarnej zbrojnice a budovou Gymnázia V. B. Nedožerského v Prievidzi
– vyjadrenie k štúdii

Okresné riaditeľstvo Hasičského a záchranného zboru v Prievidzi preskúmalo štúdiu „Vybudovanie komunikácie medzi budovou bývalej požiarnej zbrojnice a budovou Gymnázia V. B. Nedožerského v Prievidzi“ a nemá k nej žiadne pripomienky.

OKRESNÉ RIADITEĽSTVO
HASIČSKÉHO A ZÁCHRANNÉHO ZBORU
V PRIEVIDZI
VÁPENICKÁ 4
971 01 PRIEVIDZA

pplk. Ing. Stanislav Kmeť

riaditeľ

OKRESNÉ RIADITEĽSTVO HASIČSKÉHO A ZÁCHRANNÉHO ZBORU V PRIEVIDZI | Telefón +421/046 518 33 11 | Fax +421/046 542 29 11 | E-mail martina.karakova@minv.sk | Internet www.minv.sk | IČO 00151866

ŽIADOSŤ / OBJEDNÁVKA / VYJADRENIA O EXISTENCII PODZEMNÝCH TELEKOMUNIKAČNÝCH ZARIADENÍ PREVÁDZKOVATEĽA – ORANGE SLOVENSKO a.s.

MESTSKÝ ÚRAD PRIEVIDZA
Ev. č. záznamu: 93234
Došlo dňa: 25. 07. 2017
Registratúrna značka:
Vybavuje:
Znak hodnoty v lehota ulož.:
Prílohy:
Počet: 4733

Poradové číslo: **BB - 1680/2017**

Firma:	Mesto Prievidza	**Michlovský s.r.o.**
Meno:	Mgr.Mrázová	Zdeno Turoň
Adresa:	Námestie Slobody 14 971 01 Prievidza	**UC 2 – údržbové centrum Banska Bystrica** Zvolenská cesta 21, 974 05 Banska Bystrica
telefón:	0904/752681	tel.: 0907 748 032
IČO :	00318442	IČO : 36 230 537
DIČ :		DIČ : 2020169723
DIČ DPH :		DIČ DPH : SK 2020169723
žiadateľ / objednatel		správca PTZ Orange Slovensko, a.s.

Adresa na doručenie :

Obiednávka číslo : Vaša značka: 2.4.1-4733-2017/88655

na stavebné práce*

Vybudovanie komunikácie medzi budovou bývalej požiarnej zbrojnice a budovou Gymnázia V.B.Nedožerského v Prievidzi

Presné miesto vykonávania prác a katastrálne územie:

Prievidza

parcelné číslo

a/* prikladám situačný výkres stavebnej akcie č.: **1 a 2** mierka 1:250

vyhotovený v rámci projektu s názvom Návrh komunikácie medzi budovou bývalej požiarnej zbrojnice a budovou Gymnázia V.B.Nedožerského v Prievidzi

projektantom Chlpek Vladislav

(kde sa nevypracováva projektová dokumentácia) takto:

Podľa prílohy:

Vyjadrenie požadujem na účely: **projektová príprava**

Žiadateľ: _____ správca PTZ: _____

V Banskej Bystrici dňa: 17.7.2017 Pečiatka: _____

Vyjadrenie o existencii PTZ - ORANGE SLOVENSKO a.s.- časť II.

Poradové číslo:
BB - 1680/2017 Vybavuje: p. Turoň, tel. 0907 748 032, v Banskej Bystrici, dňa: **17.7.2017**
p.Vengrín, tel. 0908 945 136, v Banskej Bystrici,

Stavebná akcia : **Vybudovanie komunikácie medzi budovou bývalej požiarnej zbrojnice a budovou Gymnázia V.B.Nedožerského v Prievidzi**
Miesto, kat.územie: **Prievidza** **p.č.** Účel: **projektová príprava**

nedôjde ku stretu PTZ prevádzkovateľa **Orange Slovensko a.s. Metodova 8, 821 08 Bratislava**
Existujúce PTZ sú chránené ochranným pásmom. V káblovej ryhe sú uložené HDPE trubky, optické káble a spojky roznej funkčnosti. Údaje o technickom stave a počte HDPE poskytneme po zdôvodnenej potrebe pri vytýčeni trasy.

Pri projektovaní stavieb dodržať priestorovú normu STN 736005 a ustanovenia zákona o elektronických komunikáciach č. 351/2011 Z.z. o ochrane sieti a zariadení. Pri kríženi sieti, tesných súbehoch, pri budovaní nových komunikácii a spevnených plôch pokiaľ nedochádza k prekládke, optickú trasu mechnicky chrániť žlabovaním. Všetky vynutené práce výstavbou na ochrane TKZ a prekládky trasy riešiť samostatným projektom odsúhlaseným na Orange Slovensko, a.s.. Mechanická ochrana a prekládky budu realizovné v plnej výške na náklady investora. Realizáciu prekládky PTZ Orange vykoná na základe územného rozhodnutia a " Zmluvy o preložke " so spoločnosťou Orange Slovensko a.s. nim poverená servisná organizácia. Zahájenie stavebných prác v ochrannom pásme optickej trasy oznámiť správcovi PTZ.

Upozorňujeme, že
1/ vo Vašom záujmovom území, resp. v trasách Orange Slovensko a.s., sa môžu nachádzať TKZ iných prevádzkovateľov
2/ rádiokomunikačné stavby Orange Slovensko a el. prípojky ku ním, nie sú predmetom toho vyjadrenia

Ďalej pri akýchkoľvek prácach, ktorými môžu byť ohrozené alebo poškodené PTZ, ste povinný vykonať všetky objektívne účinné ochranné opatrenia najmä tým, že zabezpečíte:

- pred začatím zemných prác **vytýčenie** a vyznačenie polohy PTZ priamo na povrchu terénu objednať u správcu PTZ / vyznačenie podzemnej trasy si prevedie objednavateľ farbou alebo kolíkmi /
- preukázateľné oboznámenie pracovníkov, vykonávajúcich zemné práce, s vytýčenou a vyznačenou polohou PTZ a upozornenie pracovníkov vykonávajúcich zemné práce na možnú polohovú odchýlku +,- 30 cm skutočného uloženia PTZ od vyznačenej polohy na povrchu terénu, aby pri prácach v miestach výskytu vedení a zariadení pracovali s najväčšou opatrnosťou a bezpodmienečne nepoužívali nevhodné náradie (napr. hĺbiace stroje) vo vzdialenosti najmenej 1 m (**v ochrannom pásme 1,5 m**) na každú stranu od vyznačenej polohy PTZ,
- dodržanie zákazu prechádzania ťažkýma vozidlami, kým sa nevykoná ochrana proti mechanickému poškodeniu
- nad optickou trasou dodržanie zákazu skládok a budovania zariadení, ktoré by znemožňovali prístup k PTZ
- súhlas prevádzkovateľa a správcu pri zmene nivelety nad trasou PTZ
- aby odkryté časti PTZ boli riadne zabezpečené proti prevysu, ohrozeniu a poškodeniu nepovolanou osobou
- pred záhrnom previesť zhutnenie zeminy pod HDPE trasou, obnoviť krytie a značenie (zákrytové dosky, fólia, markery)
- aby bezodkladne oznámili každé poškodenie PTZ na tel. Číslo 033 / 77 320 32 , mob. 0907 721 378
- overenie výškového a stranového uloženia PTZ ručnými sondami (vzhľadom na to, že nezodpovedáme za zmeny priestorového uloženia PTZ vykonané bez nášho vedomia),
- pred záhrnom obnažených miest PTZ prizvať pracovníka servisu ku kontrole, kde bude vystavený zápis o nepoškodení trasy, dodržania podmienok vyjadrenia prevádzkovateľa a správcu PTZ
- ďalšie podmienky prevázkovateľa a správcu PTZ :

V záujmovom území sa nenachádzajú PTZ Orange.

zákona č. 351/2011 a TZ. Toto vyjadrenie platí len v rozsahu nami overenej dokumentácie a pre rozsah prác vyznačených, alebo vymedzených v časti I. tohoto tlačiva. Vyjadrenie stráca platnosť dole uvedeným dátumom.

Vytýčenie vedenia verejnej elektronickej komunikačnej siete vykoná spoločnosť Orange Slovensko, a.s. na základe objednávky do 3 týždňov od jej doručenia. Na objednávke **uveďte číslo vyjadrenia** o existencii PTZ.

Polohu PTZ posúdil : Vengrín

kniha plánov : **xxxx** list č. :
kniha plánov : **xxxx** list č. :
kniha plánov : **xxxx** list č. :

Za zakreslenie všetkých existujúcich PTZ do projektovej dokumentácie podľa §68 zákona č. 351/2011 Z.z. o elektronických komunikáciach zodpovedá projektant !

MICHLOVSKY, spol. s r.o.
Letná 796/9, 921 01 Piešťany
IČO:36 230 537 IČ DPH:SK 2020169724

Za správcu PTZ

14.1.2018
Toto vyjadrenie stráca platnosť !

PTH, a.s. Prievidza

Prievidzské tepelné hospodárstvo,
akciová spoločnosť
G. Švéniho 3 H, 971 01 Prievidza

Mestský úrad Prievidza
Námestie slobody č. 14
Ing. Mrázová
971 01 Prievidza

Vaša značka	Naša značka	Vybavuje	V Prievidzi, dňa
2.4.1-4733-2017/88657	TPI/356/2017	Ing. Radovič	4.07.2017

Vec : „Vybudovanie komunikácie medzi budovou požiarnej zbrojnice a budovou Gymnázia V. B. Nedožerského v Prievidzi" – vyjadrenie k štúdii

K predloženej štúdii stavby „Vybudovanie komunikácie medzi budovou požiarnej zbrojnice a budovou Gymnázia V. B. Nedožerského v Prievidzi" nemáme pripomienky. V záujmovom území sa nenachádzajú naše zariadenia a tepelné rozvody

S pozdravom

2.4.1
MESTSKÝ ÚRAD PRIEVIDZA
Ev. č. záznamu: 9649
Došlo dňa: 14. 07. 2017
Registratúrna značka:
Vybavuje: Mgr. Mrázová
Znak hodnoty a lehota uloženia:
Prílohy:
Č. spisu: 4733..

Prievidzské tepelné hospodárstvo
akciová spoločnosť
G. Švéniho 3 H, 971 01 Prievidza
IČO: 36 325 961, IČ DPH: SK2020079171
-6-

Ing. Ladislav Ješík
manager pre tech. rozvoj a investície

TELEFÓN : 046/542 61 64, 542 50 27
E-mail : pth@pthas.sk
Výpis z obchodného registra Okresného súdu Trenčín
Číslo účtu : SK97 1100 0000 0026 2054 1640

IČO : 363 25961 IČ DPH : SK2020079171
Bankové spojenie : Tatra Banka, a. s. pobočka Prievidza
Oddiel : Sa Vložka číslo : 10307/R
BIC : TATRSKBXXXX

TECHNICKÉ SLUŽBY
MESTA PRIEVIDZA

TSMPD s.r.o.
Košovská 1
971 01 Prievidza
Slovakia

Tel.: +421 46 542 24 12
Fax.:+421 46 542 24 13
Web: www.tsmpd.sk
Email: info@tsmpd.sk

IČO: 315 791 83
DIČ: 2020467350
IČ DPH: SK2020467350

MESTSKÝ ÚRAD PRIEVIDZA
Ev. č. záznamu: 89781
Došlo dňa: 03. 07. 2017
Registratúrna značka:
Vybavuje: Mgr. Mrázová
Znak hodnoty a lehota uloženia:
Prílohy:
Č. spisu: 4733

Mestský úrad Priev idza
Nám. slobody 14
Mgr. E. Mrázová
971 01 Prievidza

Vaša značka	Naša značka:	Vybavuje:	v Prievidzi dňa:
	252/2017/Fk	Ing. Fábik/Ing. Bartoš	29.6.2017

Vec: Vyjadrenie k štúdii stavby: " Vybudovanie komunikácie medzi budovou bývalej požiarnej zbrojnice a budovou Gymnázia V.B. Nedožerského v Prievidzi " .

Pri realizácií stavby **dôjde** k súbehu, stretu alebo križovaniu zemných sietí v správe našej spoločnosti.

S realizáciou stavby z hľadiska verejného osvetlenia súhlasíme za nasledovnej podmienky:

1. V oboch predložených alternatívach chýba riešenie osvetlenia navrhovanej komunikácie ako aj parkovacích plôch. Žiadame doplniť pripravovanú stavbu o rozšírenie verejného osvetlenia.
2. Pre potreby projekčných prác poskytneme na základe Vašej požiadavky projektantovi výrez z digitálnej mapy mesta, požadované špecifikácie podperných bodov a osvetľovacích telies.
3. V prípade potreby vytýčime projektantovi našu spravovanú sieť.
4. V ďalšom stupni projektovej dokumentácie navrhujeme:
   - odstrániť zvislé dopravné značenie B34 "Zákaz zastavenia", resp. v prípade akútnej potreby predmetný úsek komunikácie riešiť zónovým obmedzením
   - súbor zvislého dopravného značenia IP16 + E12 navrhujeme osadiť v smere zjednosmernenia komunikácie
   - preriešiť označenia jednotlivých križovatiek v súvislsoti s jednosmerným dopravným režimom
   - doplniť zvislé dopravné značenie B2 od smeru z Hviezdoslavovej ulicie, resp. celé napojenie na existujúcu pešiu zónu prehodnotiť z pohľadu zjednosmernenia, resp. zákazu vjazdu do komunikácie v smere oproti jej zjednosmerneniu
   - v prípade, že nebude v čase výstavby navrhovanej komunikácie iná možnosť výjadzu vozidiel (napr. poza budovu "ELEKTRIKU") dopravne a stavebne upraviť

TECHNICKÉ SLUŽBY
MESTA PRIEVIDZA

TSMPD s.r.o.
Košovská 1
971 01 Prievidza
Slovakia

Tel.: +421 46 542 24 12
Fax.:+421 46 542 24 13
Web: www.tsmpd.sk
Email: info@tsmpd.sk

IČO: 315 791 83
DIČ: 2020467350
IČ DPH: SK2020467350

priestor pred budovou "ELEKTRIKU" minimálne v zmysle ukľudnenia dopravy, resp. v zmylse vytvorenia zdielaného priestoru peších účastníkov dopravy a vozidiel.

- pre novo navrhovanú parkovaciu plochu vyhradiť príslušný počeť parkovacích miest pre osoby zo zdravotným postihnutím v zmysle platných legislatívnych podmienok
- v prípade vytvorenia priestoru pre zásobovanie (3ks parkovaích miest) navrhujeme preriešiť vytvorenia chodníku, resp. spevneného priestrou k budovám, ktoré budú zásobované

S pozdravom

Ing. Jozef Fábik:
vedúci prevádzky verejného osvetlenia

Technické služby mesta
Prievidza s.r.o.
Košovská 1, 971 01 Prievidza
IČO: 31 579 183
IČ DPH: SK2020467350

2

Ing. Roman Bartoš:
vedúci strediska miestnych komunikácií a správy parkovísk

Prílohy:PD

Kontakt: Slovak Telekom, a.s., Bajkalská 28, 817 62 Bratislava
číslo účtu: 2940223/7500
IČO/IČ DPH: 35 763 469/SK2020273893
Obch. register: Obchodný register Okresného súdu BA I, Sa 2081/B

MESTSKÝ ÚRAD PRIEVIDZA
Ev. č. záznamu: 9589
Došlo dňa: - 9. 08. 2017
Registratúrna značka:
Vybavuje:
Prílohy: 4733

RK 06 999 585 4 SK
Číslo vyjadrenia: 6611720991
Cena dobierky: 16,99 Euro

Dobierka na účet
Dátum podania: 28.07.2017

45062604-1-5
4-3 E

Mesto Prievidza Mgr. Edita Mrázová
Námestie slobody 14
971 01 Prievidza

Vyjadrenie k existencii telekomunikačných vedení a rádiových zariadení a všeobecné podmienky ochrany sieti spoločnosti Slovak Telekom, a.s. a DIGI SLOVAKIA, s.r.o.*

Podľa § 66 ods. 6 zákona č. 351/2011 Z. z. o elektronických komunikáciách, pre účely územného a stavebného konania a v zmysle ďalších právnych predpisov.

Vydané pre:

Stavebník	Mesto Prievidza Mgr. Edita Mrázová	
Záujmové územie	Názov stavby	Vybudovanie komunikácie medzi budovou bývalej požiarnej zbrojnice a budovou Gymnázia V. B.
	Dôvod žiadosti	Rozhodnutie o umiestnení stavby
	Účel stavby	Realizácia stavebných prác na diaľnici, ceste alebo
	Katastrálne územie	Prievidza
	Parcelné číslo	3256/8

Číslo vyjadrenia: 6611720991

Platnosť vyjadrenia do: 26.01.2018

Dátum vydania: 26.07.2017

Žiadateľ vo svojej žiadosti vyznačil záujmové územie a vyplnil všetky potrebné údaje pre vydanie vyjadrenia o existencii telekomunikačných vedení a rádiových zariadení (ďalej len Vyjadrenie). Žiadateľ zodpovedá za správnosť a úplnosť vyplnenej žiadosti a zároveň za to, že uvedené parcelné čísla zodpovedajú vyznačenému záujmovému územiu v mape zobrazenej nižšie (ďalej len polygón).

Na základe Vašej žiadosti o vyjadrenie Vám Slovak Telekom, a.s. dáva nasledovné stanovisko pre vyznačené záujmové územie.

Dôjde do styku

so sieťami elektronických komunikácii (ďalej len SEK) spoločností Slovak Telekom, a.s. a/alebo DIGI SLOVAKIA, s.r.o.

Slovak Telekom a.s. a DIGI SLOVAKIA, s.r.o. požadujú zahrnúť do podmienok určených stavebným úradom pre vydanie rozhodnutia o umiestnení stavby alebo stavebného povolenia Všeobecné podmienky ochrany SEK, ktoré sú neoddeliteľnou súčasťou tohto stanoviska. Zároveň je stavebník povinný rešpektovať nasledovné:

1. Existujúce zariadenia sú chránené ochranným pásmom (§68 zákona č. 351/2011 Z. z.) a zároveň je potrebné dodržať ustanovenie §65 zákona č. 351/2011 Z. z. o ochrane proti rušeniu.
2. Vyjadrenie stráca platnosť uplynutím doby platnosti uvedenej vyššie vo vyjadrení, v prípade zmeny vyznačeného polygónu, dôvodu žiadosti, účelu žiadosti, v prípade ak uvedené parcelné číslo v žiadosti nezodpovedá vyznačenému polygónu alebo ak si stavebník nesplní povinnosť podľa bodu 3.
3. Stavebník alebo ním poverená osoba je povinná v prípade ak zistil, že jeho zámer, pre ktorý podal uvedenú žiadosť je v kolízii so SEK Slovak Telekom,a.s. a/alebo DIGI SLOVAKIA, s.r.o. alebo zasahuje do ochranného pásma týchto sieti (najneskôr pred spracovaním projektovej dokumentácie stavby), vyzvať spoločnosť Slovak Telekom, a.s. na stanovenie konkrétnych podmienok ochrany alebo preloženia SEK prostredníctvom zamestnanca spoločnosti povereného správou sieti:

* Spoločnosť DIGI SLOVAKIA, s.r.o., Röntgenova 26, 851 01 Bratislava, IČO: 35 701 722, spoločnosť s ručením obmedzeným zapísaná v Obchodnom registri Okresného súdu Bratislava I, oddiel Sro, vložka č. 24813/B poverila spoločnosť Slovak Telekom, a.s. na vydávanie vyjadrení podľa § 66 ods. 6 zákona č. 351/2011 Z.z. vo vzťahu k verejnej elektronickej komunikačnej sieti spoločnosti DIGI SLOVAKIA, s.r.o., na komunikáciu so žiadateľmi a na vytyčovanie vedení verejnej elektronickej komunikačnej sieti spoločnosti DIGI SLOVAKIA, s.r.o. na povrchu terénu.

Kontakt: Slovak Telekom, a.s., Bajkalská 28, 817 62 Bratislava
číslo účtu: 2940223/7500
IČO/IČ DPH: 35 763 469/SK2020273893
Obch. register: Obchodný register Okresného súdu BA I, Sa 2081/B

Peter Blaho, peter.blaho@telekom.sk, +421 46 5432144

4. V zmysle § 66 ods. 7 zákona č. 351/2011 Z.z. o elektronických komunikáciách sa do projektu stavby musí zakresliť priebeh všetkých zariadení v mieste stavby. Za splnenie tejto povinnosti zodpovedá projektant.
5. Zároveň upozorňujeme stavebníka, že v zmysle §66 ods. 10 zákona č. 351/2011 Z.z. je potrebné uzavrieť dohodu o podmienkach prekládky telekomunikačných vedení s vlastníkom dotknutých SEK.. Bez uzavretia dohody nie je možné preložiť zrealizovať prekládku SEK.
6. Upozorňujeme žiadateľa, že v textovej časti vykonávacieho projektu musí figurovať podmienka společnosti Slovak Telekom, a.s. a DIGI SLOVAKIA, s.r.o. o zákaze zriaďovania skládok materiálu a zriaďovania stavebných dvorov počas výstavby na existujúcich podzemných kábloch a projektovaných trasách prekládok podzemných telekomunikačných vedení a zaradení.
7. V prípade ak na Vami definovanom území v žiadosti o vyjadrenie sa nachádza nadzemná telekomunikačná sieť, ktorá je vo vlastníctve Slovak Telekom, a.s. a/alebo DIGI SLOVAKIA, s.r.o., je potrebné zo strany žiadateľa zabezpečiť nadzemnú sieť proti poškodeniu alebo narušeniu ochranného pásma.

8. Nedodržanie vyššie uvedených podmienok ochrany zariadení je porušením povinností podľa § 68 zákona č. 351/2011Z.z. o elektronických komunikáciách v platnom znení.
9.V prípade, že žiadateľ bude so zemnými prácami alebo činnosťou z akýchkoľvek dôvodov pokračovať po tom, ako vydané vyjadrenie stratí platnosť, je povinný zastaviť zemné práce a požiadať o nové vyjadrenie.
Pred realizáciou výkopových prác je stavebník povinný požiadať o vytýčenie polohy SEK spoločností Slovak Telekom, a.s. a DIGI SLOVAKIA, s.r.o. na povrchu terénu. Vzhľadom k tomu, že na Vašom záujmovom území sa môžu nachádzať zariadenia iných prevádzkovateľov, ako sú napr. rádiové zariadenia, rádiové trasy, televízne káblové rozvody, týmto upozorňujeme žiadateľa na povinnosť vyžiadať si obdobné vyjadrenie od prevádzkovateľov týchto zariadení.
10. Vytýčenie polohy SEK spoločností Slovak Telekom a.s. a DIGI SLOVAKIA, s.r.o. na povrchu terénu vykoná Slovak Telekom, a.s. základe objednávky zadanej cez internetovú aplikáciu na stránke:
https://www.telekom.sk/vyjadrenia
Vytýčenie bude zrealizované do troch týždňov od podania objednávky.
11. Stavebník alebo ním poverená osoba je povinná bez ohľadu na vyššie uvedené body dodržať pri svojej činnosti aj Všeobecné podmienky ochrany SEK, ktoré tvoria prílohu tohto vyjadrenia.
12. Žiadateľ môže vyjadrenie použiť iba pre účel, pre ktorý mu bolo vystavené. Okrem použitia pre účel konaní podľa stavebného zákona a následnej realizácie výstavby, žiadateľ nie je oprávnený poskytnuté informácie a dáta ďalej rozširovať, prenajímať alebo využívať bez súhlasu spoločnosti Slovak Telekom, a.s.
13. Žiadateľa zároveň upozorňujeme, že v prípade ak plánuje napojiť nehnuteľnosť na verejnú elektronickú komunikačnú sieť úložným vedením, je potrebné do projektu pre územné rozhodnutie doplniť aj telekomunikačnú prípojku.
14. Poskytovateľ negarantuje geodetickú presnosť poskytnutých dát, Poskytnutie dát v elektronickej forme nezbavuje žiadateľa povinnosti požiadať o vytýčenie.
15. Prílohy k vyjadreniu:
- Všeobecné podmienky ochrany SEK
- Situačný výkres obsahujúci záujmové územie žiadateľa

Slovak Telekom a.s.
Bajkalská 28
817 62 Bratislava 48
za prevádzkovateľa SEK

Číslo vyjadrenia: 6611720991

Kontakt: Slovak Telekom, a.s., Bajkalská 28, 817 62 Bratislava
číslo účtu: 2940223/7500
IČO/IČ DPH: 35 763 469/SK2020273893
Obch. register: Obchodný register Okresného súdu BA I, Sa 2081/B

45062604-3-5 E

Všeobecné podmienky ochrany SEK

1. V prípade, že zámer stavebníka, pre ktorý podal uvedenú žiadosť, je v kolízii so SEK Slovak Telekom,a.s. a/alebo DIGI SLOVAKIA, s.r.o. alebo zasahuje do ochranného pásma týchto sietí, je stavebník po konzultácii so zamestnancom Slovak Telekom,a.s. povinný zabezpečiť:

- Ochranu alebo preloženie sietí v zmysle konkrétnych podmienok určených zamestnancom Slovak Telekom,a.s.
- Vypracovanie projektovej dokumentácie v prípade potreby premiestnenia telekomunikačného vedenia
- Odsúhlasenie projektovej dokumentácie v prípade potreby premiestnenia telekomunikačného vedenia

V lokalite predmetu Vašej žiadosti je oprávnený vykonávať práce súvisiace s preložením sietí (alebo vybudovaním telekomunikačnej prípojky) iba zmluvný partner:
Ladislav Zlievsky, zlievsky@zyry.sk, 0907 877907

UPOZORNENIE: V káblovej ryhe sa môže nachádzať viac zariadení (káble, potrubia) s rôznou funkčnosťou.

2. Pri akýchkoľvek prácach, ktorými môžu byť ohrozené alebo poškodené zariadenia, je žiadateľ povinný vykonať všetky objektívne účinné ochranné opatrenia tým, že zabezpečí:

- Pred začatím zemných prác vytýčenie a vyznačenie polohy zariadení priamo na povrchu terénu,
- Preukázateľné oboznámenie zamestnancov, ktorí budú vykonávať zemné práce, s vytýčenou a vyznačenou polohou tohto zariadenia a tiež s podmienkami, ktoré boli na jeho ochranu stanovené
- Upozornenie zamestnancov vykonávajúcich zemné práce na možnú polohovú odchýlku ± 30 cm skutočného uloženia vedenia alebo zariadenia od vyznačenej polohy na povrchu terénu
- Upozornenie zamestnancov, aby pri prácach v miestach výskytu vedení a zariadení pracovali s najväčšou opatrnosťou a bezpodmienečne nepoužívali nevhodné náradie (napr. hĺbiace stroje)
- Aby boli odkryté zariadenia riadne zabezpečené proti akémukoľvek ohrozeniu, krádeži a poškodeniu vo vzdialenosti 1,5 m na každú stranu od vyznačenej polohy zariadenia
- Zhutnenie zeminy pod káblami pred jeho zakrytím (zasypaním)
- Bezodkladné oznámenie každého poškodenia zariadenia na telefónne číslo12129
- Overenie výškového uloženia zariadenia ručnými sondami (z dôvodu, že spoločnost Slovak Telekom, a.s. a DIGI SLOVAKIA, s.r.o. nezodpovedajú za zmeny priestorového uloženia zariadenia vykonané bez ich vedomia)

UPOZORNENIE: V prípade, že počas výstavby je potrebné zvýšiť, alebo znížiť krytie tel. káblov je toto možné vykonať len so súhlasom povereného zamestnanca ST.

3. V prípade požiadavky napojenia lokality, resp. objektu, na VSST (verejná sieť ST) je potrebné si podať žiadosť o určenie bodu napojenia, (www.telekom.sk).


4. Žiadame dodržať platné predpisy podľa STN 73 6005 pre priestorovú úpravu vedení v plnom rozsahu.

Číslo vyjadrenia: 6611720991

Platí iba s číslom vyjadrenia 6611720991 .
Zakreslené polohy zariadení v prílohe sú iba informatívne.

45062604-5-5 E

Situačný výkres - list P-1

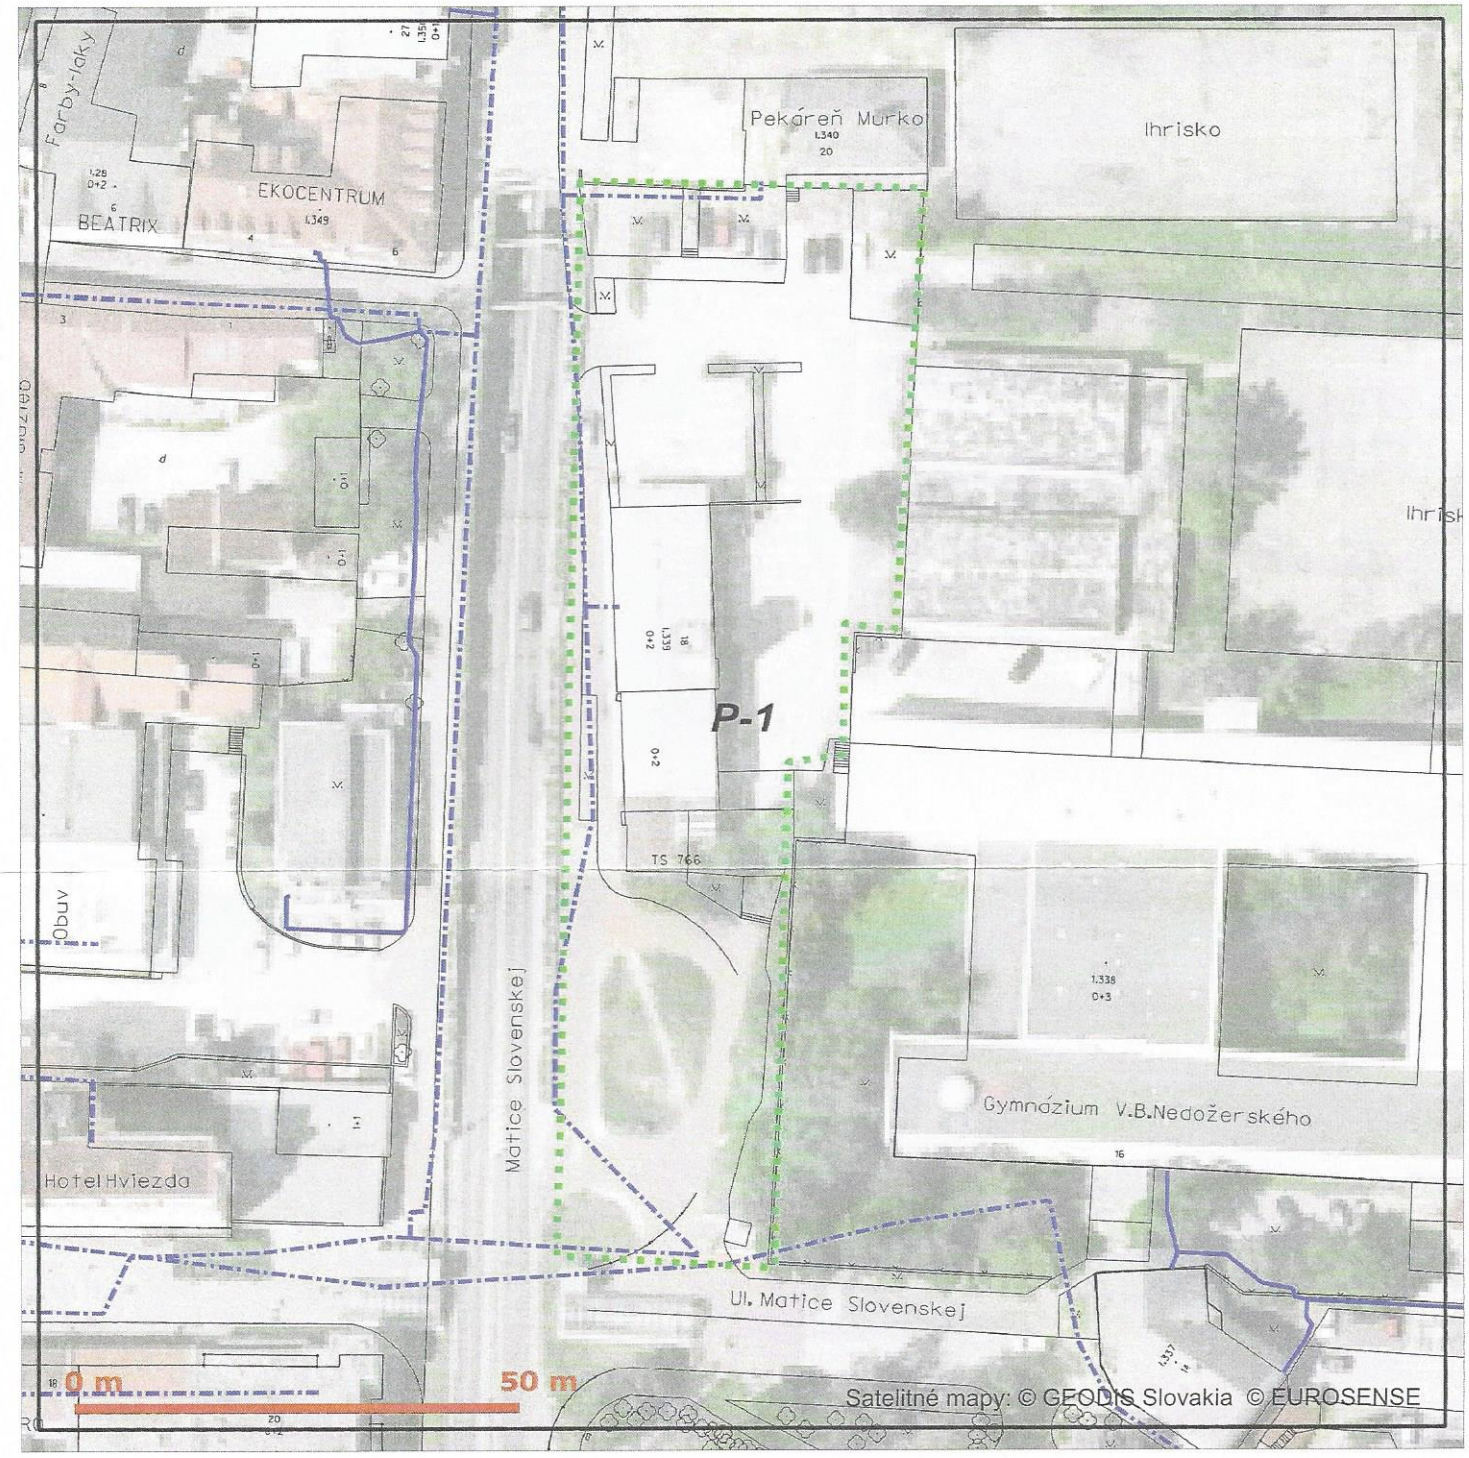

LEGENDA

- Záujmové územie
- Bod napojenia
- Trasa podzemných oznamovacích vedení ST - zameraný priebeh
- Trasa podzemných oznamovacích vedení ST - nezameraný priebeh
- Trasa podzemných oznamovacích vedení ST - odhadovaný priebeh
- Trasa káblovodu alebo kolektoru - zameraný priebeh
- Trasa káblovodu alebo kolektoru - nezameraný priebeh
- Šachta káblovodu alebo kolektoru
- Trasa podzemných elektrických vedení ST - zameraný priebeh
- Trasa podzemných elektrických vedení ST - nezameraný priebeh
- Trasa podzemných elektrických vedení ST - odhadovaný priebeh

Slovak Telekom a.s.
Bajkalská 28
817 62 Bratislava

48

Slovak Telekom,a. s., Bajkalská 28, 817 62 Bratislava
číslo účtu: 2940223/7500
IČO/IČO DPH: 35 763 469/SK2020273893
Obchodný register Okresného súdu BA I, Sa 2081/B