


POZDĹŽNE STÁTIE+KOMUNIKÁCIA

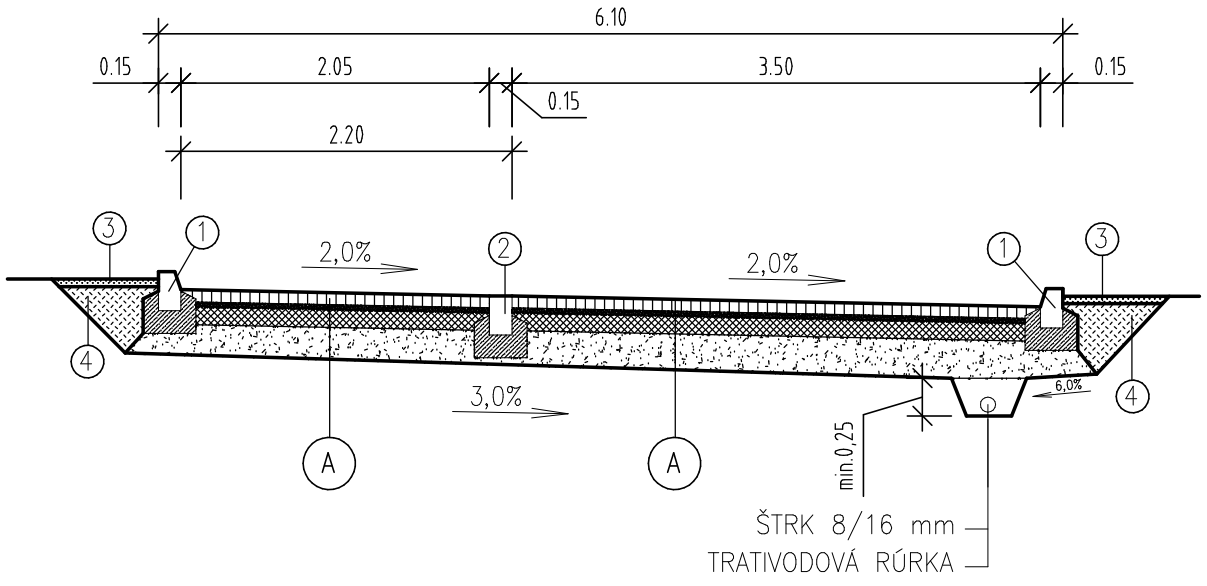


KOMUNIKÁCIA

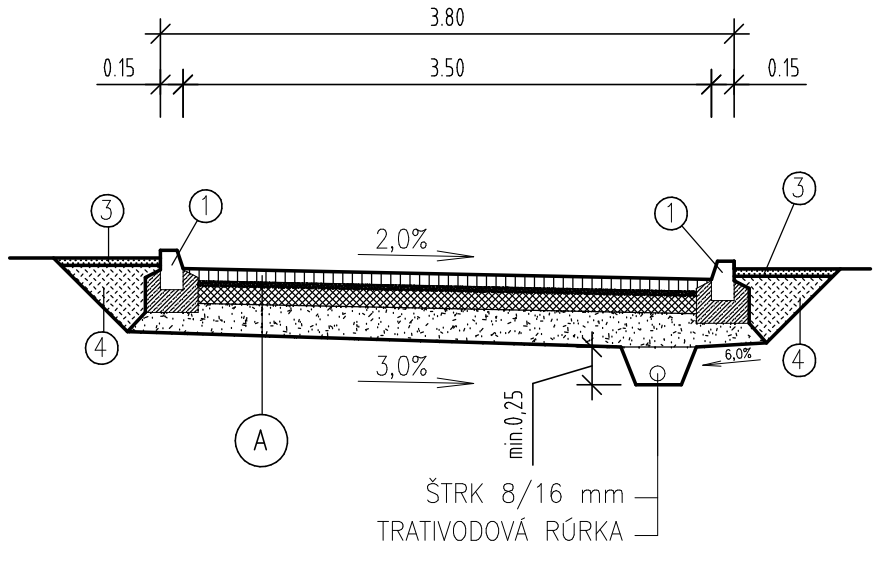

PARKOVISKO – KOLMÉ STÁTIE

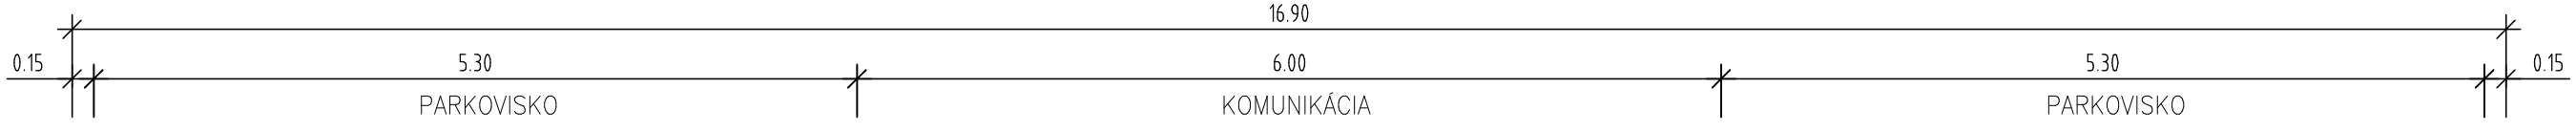

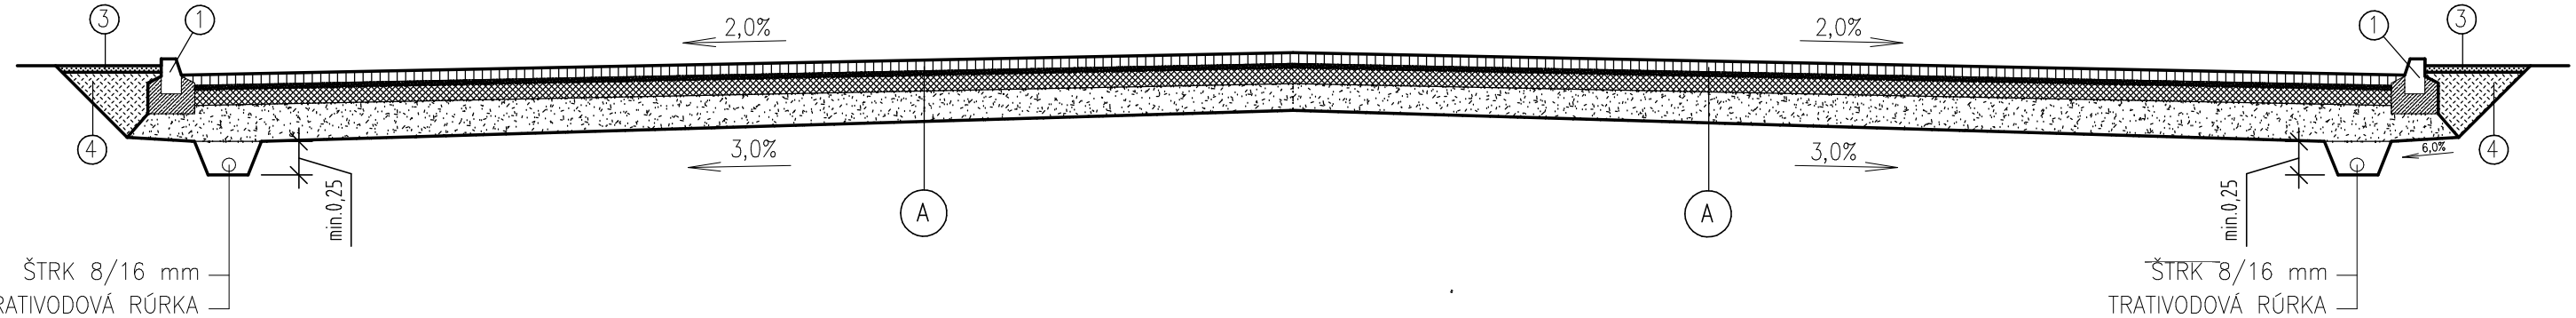

1. cestný obrubník so skosením 12/4 cm
2. cestný obrubník bez skosenia
3. zatrávnenie
4. násypový materiál so zhutnením

A

Betónové dlažbové tvarovky; STN EN 1338	80 mm
Drvené kamenivo 2/4 resp. 4/8, STN EN 13242	30 mm
Mechanicky spevnené kamenivo MSK; 31,5 GB	120 mm
Štrkodrvina ŠD; 31,5, resp. ŠD; 45 GC (GP)	200 mm
Zemná pláň, Edef = 45 MPa	
SPOLU	430 mm

VYPRACOVAL: Ing. Lenka Kohútová	ZODP. PROJEKTANT: Vladislav Chlpek	VED. PROJEKCIE: Ing. Lenka Kohútová
KRESLIL: Ing. Lenka Kohútová	KONTROLOVAL: Ing. Matej Klein	
INVESTOR: Mestský úrad Prievidza, Námestie slobody 14, 971 01 Prievidza		
MIESTO STAVBY: Prievidza, okres Prievidza, Trenčiansky kraj		

značenie.sk, s.r.o.
Východná 301/40, 971 01 Prievidza, Slovensko
Web: www.znacenie.shop
E-mail: znacenie@znacenie.company

STAVBA:

Návrh komunikácie medzi budovou bývalej požiarnej zbrojnice a Gymnáziom V. B. Nedožerského v Prievidzi

FORMÁT:	2 x A4
DÁTUM:	20.6.2017
STUPEŇ	štúdia
ČÍSLO PROJEKTU:	062/2017
MIERKA: 1:50	PRÍLOHA Č.: 3

VÝKRES: Vzorové priečne rezy