
TYP OSUD-OP-06, L=6000mm, VÝLOŽNÍK VUD 30-1-OP, L= 3000mm

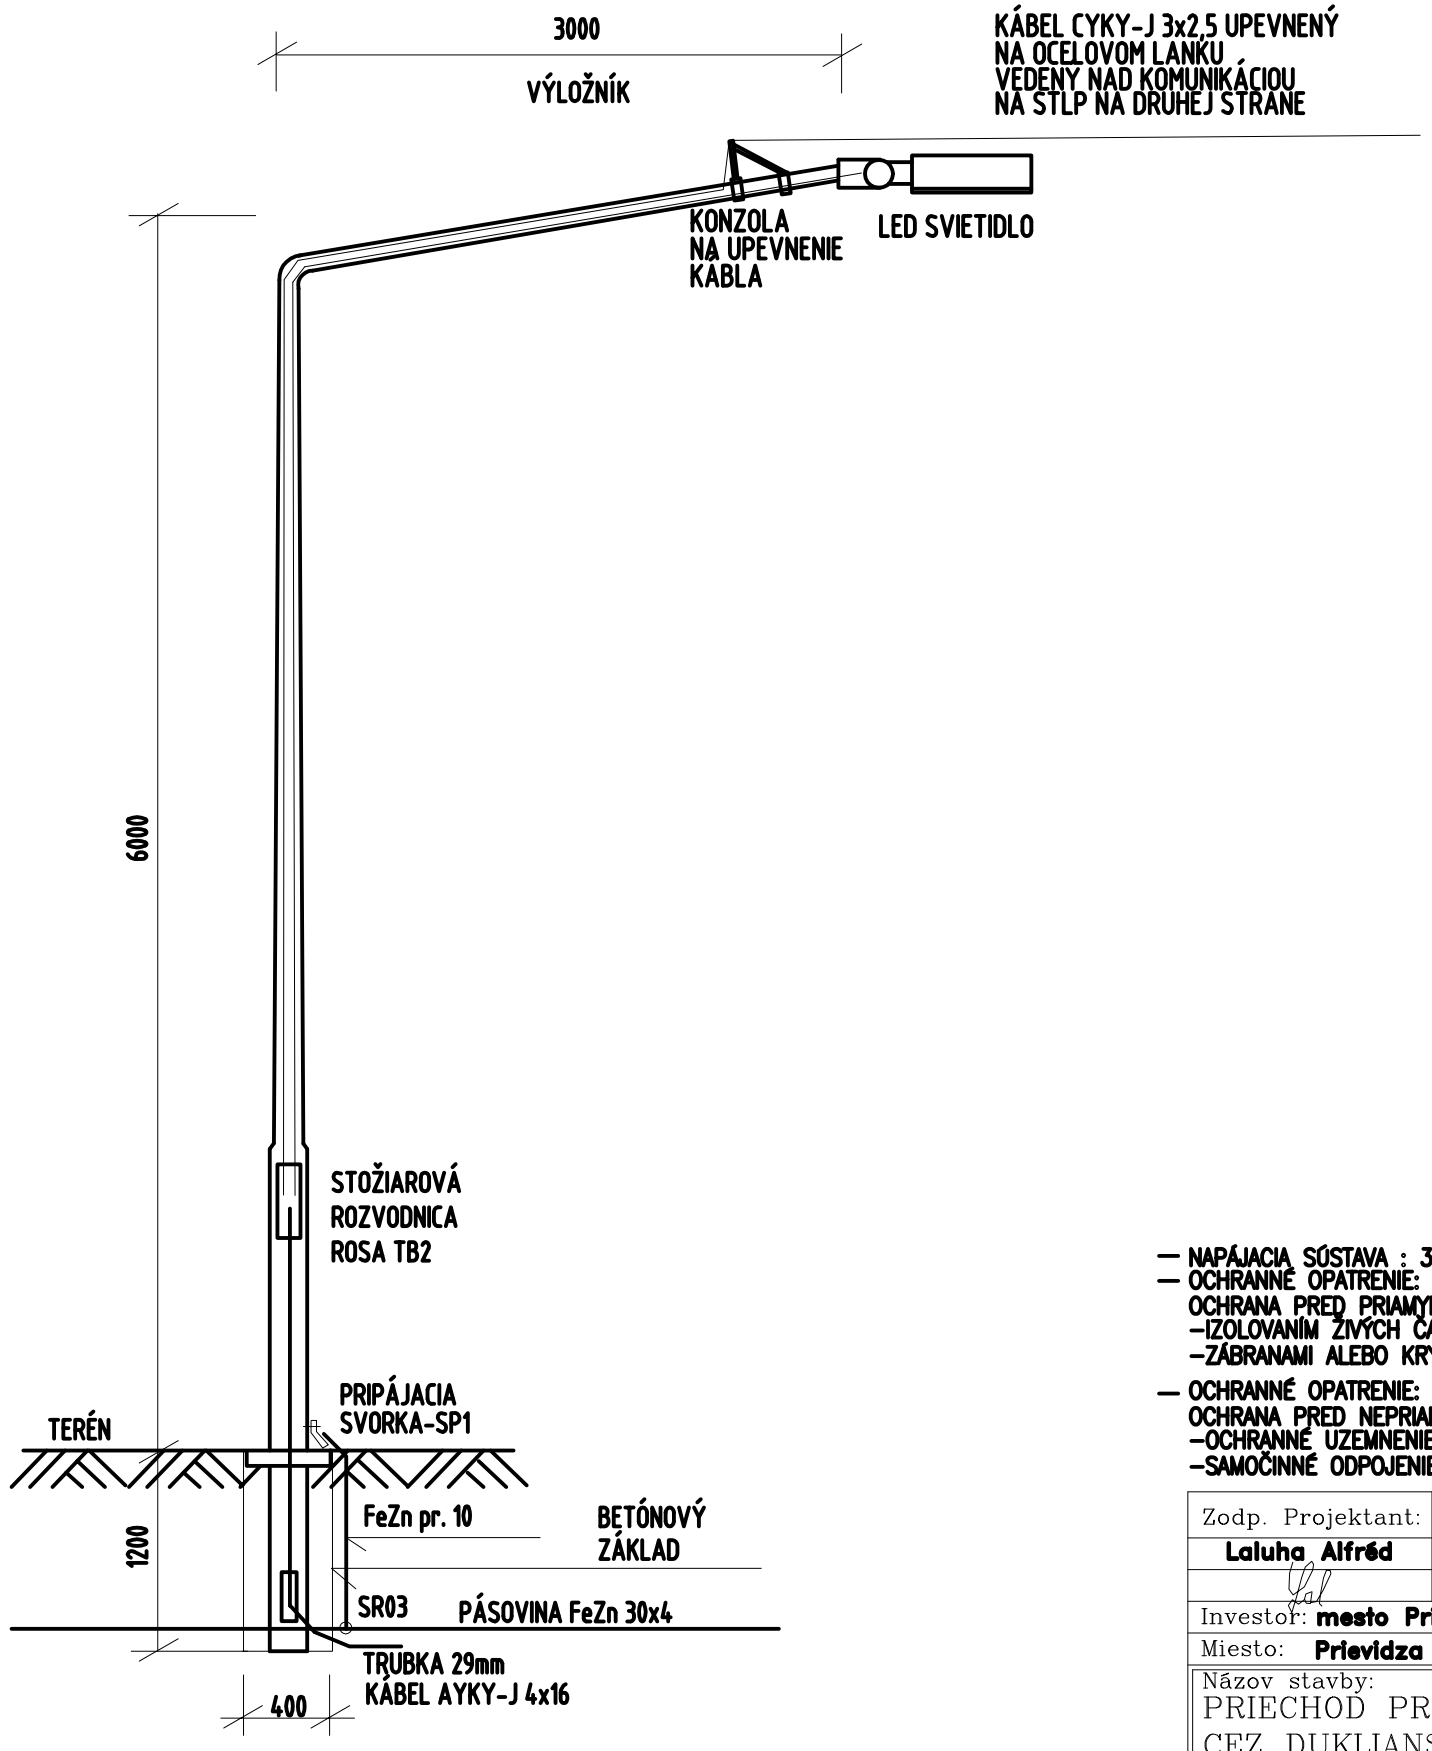

— NAPÁJACIA SÚSTAVA : 3/N/PE, AC, 400/230V, 50Hz, TN-C-S
— OCHRANNÉ OPATRENIE: ZÁKLADNÁ OCHRANA
OCHRANA PRED PRIAMYM DOTYKOM (STN 33 2000-4-41 čl.411.2)
-IZOLOVANÍM ŽIVÝCH ČASTÍ (STN 33 2000-4-41 PRÍLOHA A,A1)
-ZÁBRANAMI ALEBO KRYTMI (STN 33 2000-4-41 PRÍLOHA A,A2)
— OCHRANNÉ OPATRENIE: OCHRANA PRI PORUCHE
OCHRANA PRED NEPRIAMYM DOTYKOM (STN 33 2000-4-41 čl.411.3)
-OCHRANNÉ UZEMNENIE A OCHRANNÉ POSPÁJANIE (STN 33 2000-4-41 čl.411.3.1)
-SAMOČINNÉ ODPOJENIE PRI PORUCHE V SIETI (STN 33 2000-4-41 čl.411.3.2)

Zodp. Projektant:	Vypracoval:	**EL-PROJEKT s.r.o.** Pod Hrádkom 27A, Prievidza tel. 0907 421842 IČO: 44 658 567
Laluha Alfréd	**Laluha Alfréd**	
Investor: **mesto Prievidza, Námestie Slobody č.14, Prievidza**		
Miesto: **Prievidza**		
Názov stavby: PRIECHOD PRE CHODCOV PRED ART POINTOM CEZ DUKLIANSKU ULICU PRIEVIDZA Osvetlenie priechodu	Formát: **2 A4** Dátum: **08/2017** Stupeň: **PSP** Časť: **ELEKTRO**	
Názov výkresu: OSVETLOVACÍ STOŽIAR	Mierka:	č.v. E.2