
TYP OSUD–OP–06, L=6000mm, VÝLOŽNÍK VUD 30–1–OP, L= 3000mm

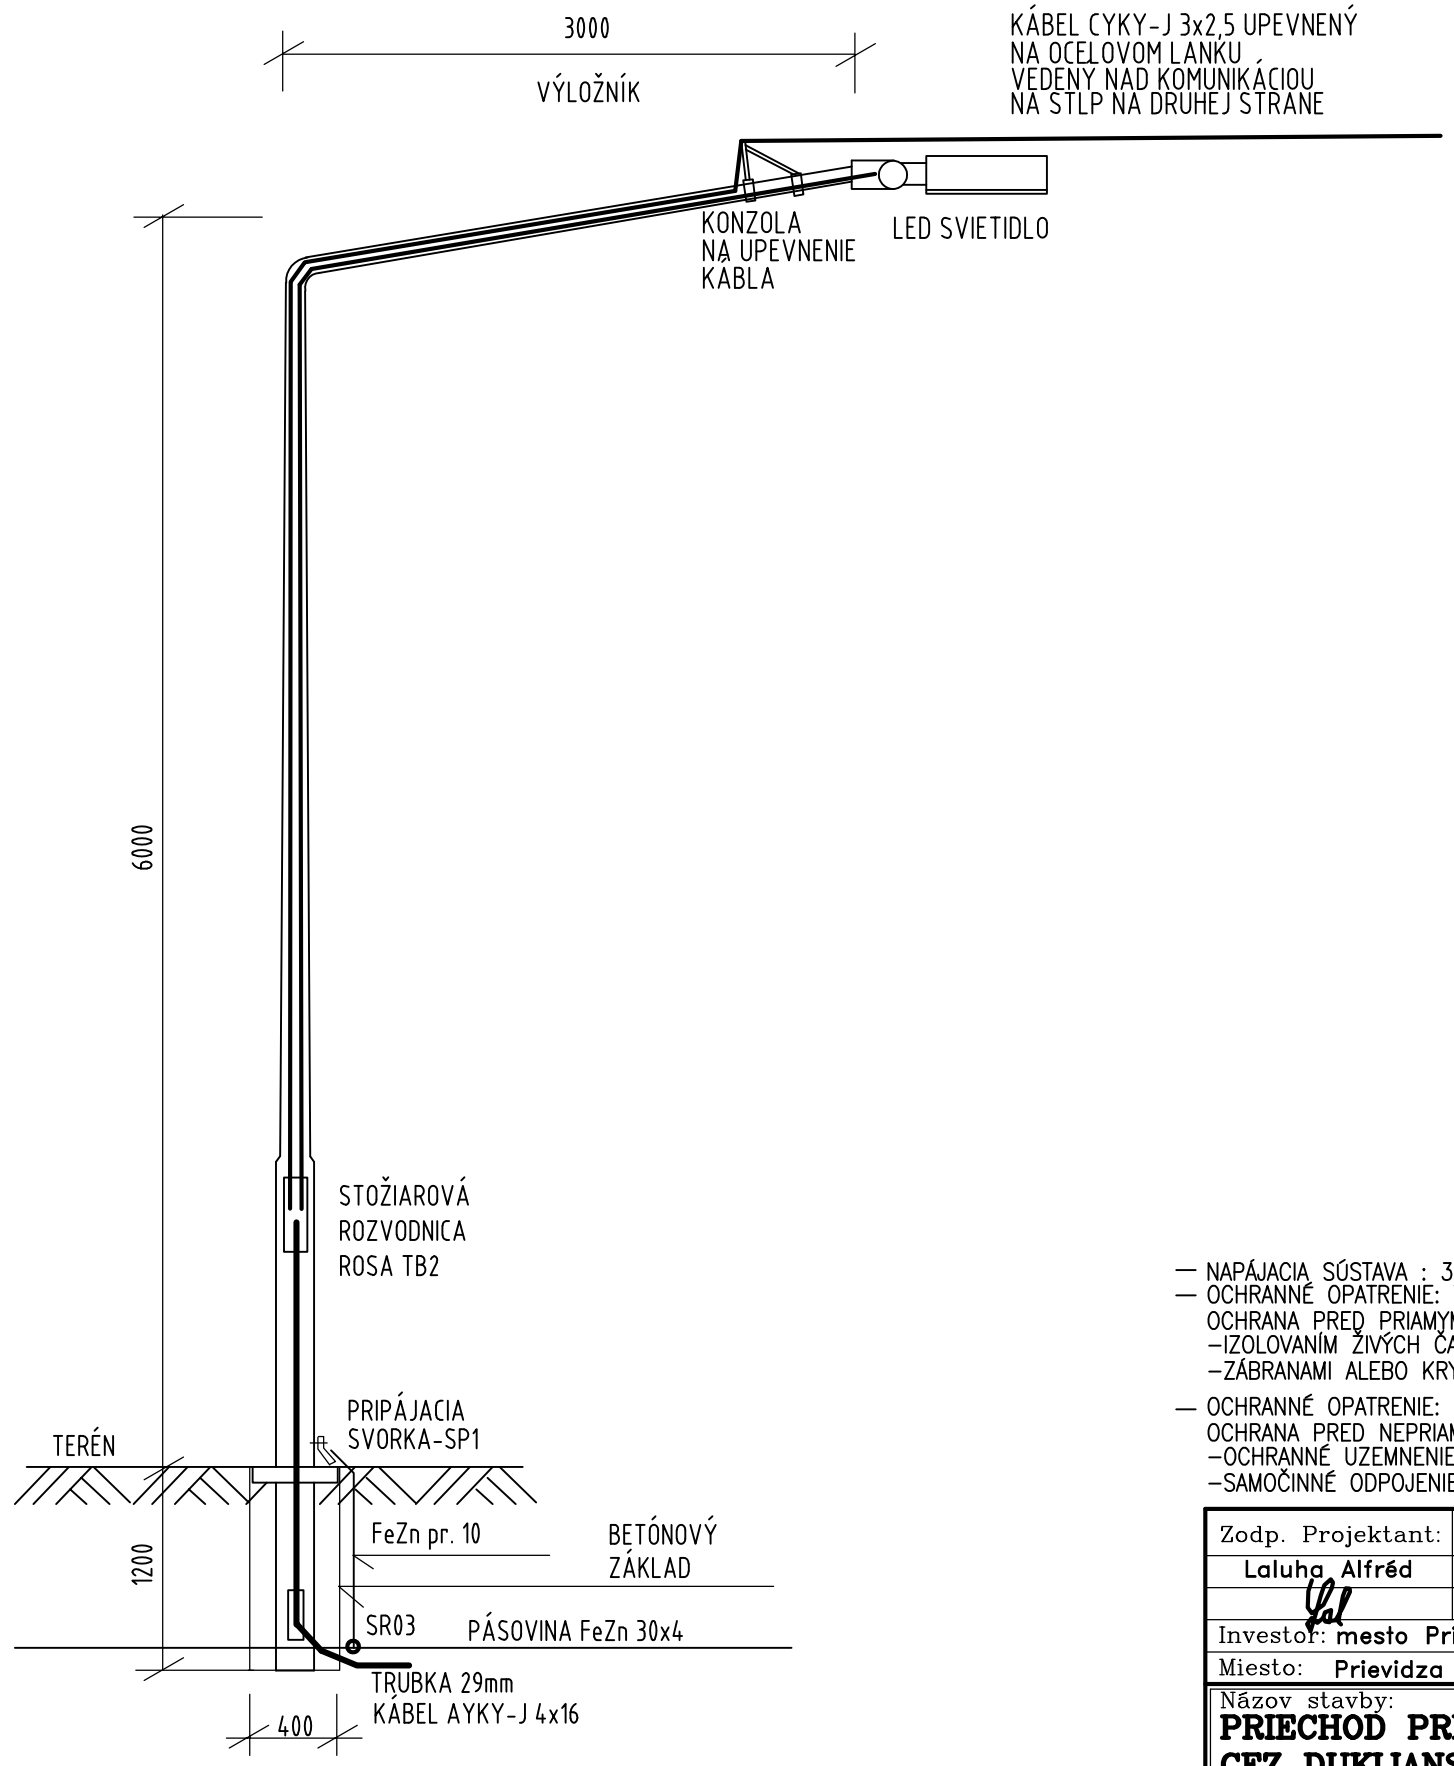

— NAPÁJACIA SÚSTAVA : 3/N/PE, AC, 400/230V, 50Hz, TN–C–S
— OCHRANNÉ OPATRENIE: ZÁKLADNÁ OCHRANA
OCHRANA PRED PRIAMYM DOTYKOM (STN 33 2000–4–41 čl.411.2)
–IZOLOVANÍM ŽIVÝCH ČASTÍ (STN 33 2000–4–41 PRÍLOHA A,A1)
–ZÁBRANAMI ALEBO KRYTMI (STN 33 2000–4–41 PRÍLOHA A,A2)

— OCHRANNÉ OPATRENIE: OCHRANA PRI PORUCHE
OCHRANA PRED NEPRIAMYM DOTYKOM (STN 33 2000–4–41 čl.411.3)
–OCHRANNÉ UZEMNENIE A OCHRANNÉ POSPÁJANIE (STN 33 2000–4–41 čl.411.3.1)
–SAMOČINNÉ ODPOJENIE PRI PORUCHE V SIETI (STN 33 2000–4–41 čl.411.3.2)

Zodp. Projektant: Laluha Alfréd	Vypracoval: Laluha Alfréd	**EL–PROJEKT s.r.o.** Pod Hrádkom 27A, Prievidza tel. 0907 421842 IČO: 44 658 567
Investor: **mesto Prievidza, Námestie Slobody č.14, Prievidza**		
Miesto: **Prievidza**		
Názov stavby: **PRIECHOD PRE CHODCOV PRED ART POINTOM CEZ DUKLIANSKU ULICU PRIEVIDZA** **Osvetlenie priechodu**	Formát: **2 A4** Dátum: **08/2017** Stupeň: **PSP** Časť: **ELEKTRO**	
Názov výkresu: **OSVETLOVACÍ STOŽIAR**	Mierka:	č.v. **E.2**