PRIEVIDZA
AD 1383

MESTO PRIEVIDZA

Mestský úrad,

Námestie slobody č.14, 971 01 Prievidza 1

Mestský úrad Prievidza
Odd. výstavby a ŽP
Ing. M. Kováčiková
971 01 Prievidza

Váš list číslo / zo dňa	Naše číslo	Vybavuje / linka	PRIEVIDZA
24.1.2018	2.4.3-4603-2018/6013	Ing. arch. Miroslav Kontriš	29.1.2018

Vec: Stanovisko k projektovej dokumentácii stavby

Na základe Vašej žiadosti o vydanie stanoviska k projektovej dokumentácii pre účely vydania rozhodnutia o umiestnení stavby, resp. pre účely vydania stavebného povolenia k stavbe „Spevnená plocha na Ceste Vl. Clementisa v Prievidzi" uvádzame nasledovné :

Podľa platného Územného plánu mesta Prievidza (ďalej len ÚPN-M) sa spevnená plocha navrhovaná na obnovu nachádza v urbanistickom obvode **UO 22 Terasy**, v územnopriestorovom celku **UPC 22-1**, s **funkčným využitím** (v zmysle vyhlášky č. 55 / 2001, § 12, odseku 9 a 10) - **Obytné územie**, plochy určené pre obytné domy a k nim prislúchajúce nevyhnutné zariadenia a občiansku vybavenosť s využitím pre hromadné bývanie formou bytových domov, HBV s prípustným umiestnením „hromadných parkovacích plôch".

Na základe posúdenia z hľadiska ÚPN-M Prievidza **nie je** návrh realizácie zvýšenie počtu parkovacích plôch (v zmysle predloženej dokumentácie) **v rozpore** s platným územným plánom mesta Prievidza a mesto Prievidza, referát územného plánovania **súhlasí** s jeho realizáciou.

S pozdravom

JUDr. Katarína Macháčková
primátorka mesta
zastúpená zamestnancom
Ing. arch. Miroslavom Kontrišom
na základe poverenia č.1.2-3521-2017/75158

interna, poštou

③ MESTSKÝ ÚRAD PRIEVIDZA
Ev. č. zásielky: 603
Došlo dňa: 29. 01. 2018
Registratúrna značka:
Vybavuje:
Znak hodnoty a lehota ulož.:
Prílohy:
č. spisu: 4484

TECHNICKÉ SLUŽBY
MESTA PRIEVIDZA

TSMPD s.r.o.
Košovská 1
971 01 Prievidza
Slovakia

Tel.: +421 46 542 24 12
Fax.:+421 46 542 24 13
Web: www.tsmpd.sk
Email: info@tsmpd.sk

IČO: 315 791 83
DIČ: 2020467350
IČ DPH: SK2020467350

Mesto Prievidza - MÚ

Námestie slobody 14

971 01 Prievidza

Vaša značka	Naša značka:	Vybavuje:	V Prievidzi
2.4.1.-4481-2018/4305	055/2018/Fk	Ing. J.Fábik	26.1.2018

Vec: Vyjadrenie k PD dopravného značenie pre stavbu Spevnená plocha na ceste Clementisa v Previdzi.

Pri realizácií stavby **nedôjde** k súbehu, stretu alebo križovaniu zemných sietí v správe našej spoločnosti.

S realizáciou stavby súhlasíme bez pripomienok.

S pozdravom

Ing. Jozef Fábik
vedúci prevádzky
verejného osvetlenia

Technické služby mesta Prievidza s.r.o.
Košovská 1, 971 01 Prievidza
IČO: 31 579 183
IČ DPH: SK2020467350

2

Príloha: PD

MESTSKÝ ÚRAD PRIEVIDZA
Ev. č. záznamu (došlého) 6595
Došlo dňa: 30. 01. 2018
Registratúrna značka:
Vybavuje: Ing. kováčiková
Prílohy 1/0
Ev. č. odoslaného záznamu
Zápis spis. 4481
31.01.18

31. 1.

PTH, a.s. Prievidza

Prievidzské tepelné hospodárstvo,
akciová spoločnosť
G. Švéniho 3 H, 971 01 Prievidza

2.4.1
MESTSKÝ ÚRAD PRIEVIDZA
Ev. č. záznamu: 7170
Došlo dňa: 01. 02. 2018
Registratúrna značka:
Vybavuje: Ing. Kováčiková
Znak hodnoty a lehota uloženia:
Prílohy:
Č. spisu: 4481
05.03.ITN

Mesto Prievidza
Námestie slobody č. 14
Ing. Kováčiková
971 01 Prievidza

Vaša značka	Naša značka	Vybavuje	V Prievidzi, dňa
2.4.1-4481-2018/4306	TPI/43/2018	Ing. Radovič	30.01.2018

Vec : Spevnená plocha na Ceste Vl. Clementisa– vyjadrenie k projektovej dokumentácii

Prievidzské tepelné hospodárstvo a.s. k predloženej projektovej dokumentácii stavby „**Spevnená plocha na Ceste Vl. Clementisa v Prievidzi**“ nemá pripomienky a súhlasí s vydaním stavebného povolenia.

Navrhovaná spevnená plocha nezasahuje do ochranného pásma tepelných rozvodov.

S pozdravom

Prievidzské tepelné hospodárstvo
akciová spoločnosť
G. Švéniho 3 H, 971 01 Prievidza
IČO: 36 325 961, IČ DPH: SK2020079171
-6-

Ing. Ladislav Ješík
manager pre tech. rozvoj a investície

Stredoslovenská vodárenská
prevádzková spoločnosť, a.s.

MESTSKÝ ÚRAD PRIEVIDZA
Ev. č. záznamu: 9382
Došlo dňa: 13. 02. 2018
Registračné značky:
Vybavuje:
Číslo hárkov:
Počet listov:
Príloha:
Č. spisu: 4481

Mesto Prievidza
Mestský úrad
Námestie slobody 14
971 01 Prievidza

Naša značka	Vaša značka	Vybavuje	V Prievidzi
03/845/2018	26. 1. 2018	Štefanec 048/4327 303	8. 2. 2018

Spevnená plocha na Ceste V. Clementisa v Prievidzi – vyjadrenie k projektovej dokumentácii pre účely územného a stavebného konania

Dňa 26. 1. 2018 bola na zákazníckom centre podaná žiadosť o vyjadrenie k umiestneniu a projektovej dokumentácii stavby „Spevnená plocha na Ceste V. Clementisa v Prievidzi". Stavba je umiestnená v katastrálnom území Prievidza.

Predmetom riešenia projektu je návrh rozšírenia existujúcej spevnenej plochy na ceste V. Clementisa v Prievidzi. Na navrhovanej spevnenej ploche bude vytvorených 7 kolmých parkovacích miest s rozmermi 2,5 x 5,3 m. Konštrukcia spevnených plôch je navrhnutá z betónových dlažobných tvaroviek uložených na podkladných vrstvách z kameniva a štrkodrvy.

Odvodnenie spevnenej plochy je uvažované priečnym sklonom do existujúcej spevnenej plochy. Tá je odvodnená do uličných vpustov.

Vyjadrenie k umiestneniu stavby a projektovej dokumentácii:

S umiestnením stavby súhlasíme. V záujmovom území **sa nachádzajú vybudované potrubia verejného vodovodu a jeho zariadenia,** ktoré žiadame pri realizácii prác plne rešpektovať v súlade s ustanoveniami zákona č. 442/2002 Z. z. o verejných vodovodoch a verejných kanalizáciách v znení neskorších predpisov a STN 73 6005.

Každý je povinný počínať si tak, aby svojou činnosťou nepoškodzoval verejný vodovod alebo verejnú kanalizáciu a ich zariadenia a nenarušil ich prevádzku a aby neoprávnene nezasahoval do výkonu vodohospodárskych činností súvisiacich s prevádzkovaním verejného vodovodu alebo verejnej kanalizácie; inak zodpovedá za škodu, ktorú tým spôsobil (§ 27 ods. 1 zákona č. 442/2002 Z. z).

Stanovenie podmienok pre realizáciu stavby:

Na zariadeniach verejného vodovodu a verejnej kanalizácie nemožno nič upravovať alebo meniť bez súhlasu vlastníka verejného vodovodu alebo verejnej kanalizácie, prípadne ich prevádzkovateľa (§ 27 ods. 3 zákona č. 442/2002 Z. z.).

Každý, kto vykonáva opravy, rekonštrukcie, terénne úpravy a iné stavebné práce, ktoré môžu mať vplyv na zariadenia verejného vodovodu alebo verejnej kanalizácie, je povinný po dohode s prevádzkovateľom vykonať neodkladne na svoje náklady prispôsobenie poklopov,

vstupov do šachiet, zasúvadlových uzáverov a iných objektov a zariadení verejného vodovodu alebo verejnej kanalizácie novému stavu (§ 27 ods. 4 zákona č. 442/2002 Z. z.).

Vykonávať zásahy na zariadeniach verejného vodovodu a verejnej kanalizácie môžu len tie osoby, ktoré sú na to prevádzkovateľom určené (§ 27 ods. 5 zákona č. 442/2002 Z. z.).

Pred zahájením búracích a zemných prác požiadať pracovníka prevádzky vodovodu v Prievidzi o vytýčenie potrubí verejného vodovodu a jeho zariadení.

Kontakt na pracovníka vodovodu – p. Marián Hudec, tel. 048/ 4327 319, 0915 723 293.

Výškovú úpravu poklopov uzáverov žiadame zrealizovať podľa pokynov pracovníka prevádzky vodovodu v Prievidzi a za jeho prítomnosti. Výškové úpravy na zariadeniach verejného vodovodu budú vykonávať len osoby, ktoré budú poverené pracovníkom prevádzky vodovodu.

O vytýčení potrubí verejného vodovodu, jeho zariadení a o kontrole zariadení verejného vodovodu po ukončení prác žiadame vykonať zápisy.

Po ukončení prác požiada investor stavby o vydanie porealizačného vyjadrenia. Prílohou žiadosti budú kópie zápisov zo stavebného denníka o vytýčení potrubí verejného vodovodu, jeho zariadení a o kontrole zariadení verejného po ukončení prác.

STREDOSLOVENSKÁ VODÁRENSKÁ
PREVÁDZKOVÁ SPOLOČNOSŤ
akciová spoločnosť
974 01 BANSKÁ BYSTRICA

Platnosť vyjadrenia je dva roky od dátumu vydania.

Príloha:
PD

Na vedomie:
ZC 03 Prievidza
Prevádzka vodovodu Prievidza

JUDr. Vladimír Andrejovský
riaditeľ Závodu 03 Prievidza

Kontakt: Slovak Telekom, a.s., Bajkalská 28, 817 62 Bratislava
číslo účtu: 2940223/7500
IČO/IČ DPH: 35 763 469/SK2020273893
Obch. register: Obchodný register Okresného súdu BA I, Sa 2081/B

③ MESTSKÝ ÚRAD PRIEVIDZA
Ev. č. záznamu: 1232
Došlo dňa: 16. 02. 2018
Registratúrna značka:
Vybavuje:
Znak hodnoty a lehota uklá.:
Prílohy:
č. spisu: 4781

RE 42 815 691 9 SK
Číslo vyjadrenia: 6611803234
Cena dobierky: 16,99 Euro

Dobierka na účet
Dátum podania: 07.02.2018

88682830-1-3
19-3 Y

Mesto Prievidza Ing. Martina Kováčiková
Námestie slobody 5/14
971 01 Prievidza

Vyjadrenie k existencii telekomunikačných vedení a rádiových zariadení a všeobecné podmienky ochrany sieti spoločnosti Slovak Telekom, a.s. a DIGI SLOVAKIA, s.r.o.*

Podľa § 66 ods. 6 zákona č. 351/2011 Z. z. o elektronických komunikáciách, pre účely územného a stavebného konania a v zmysle ďalších právnych predpisov.

Vydané pre:

Stavebník	Mesto Prievidza Ing. Martina Kováčiková	
Záujmové územie	Názov stavby	Spevnená plocha na Ceste VI. Clementisa v Prievidzi
	Dôvod žiadosti	Stavebné povolenie
	Účel stavby	Inžinierske stavby
	Katastrálne územie	Prievidza
	Parcelné číslo	5318/2,3, 5324/1,11

Číslo vyjadrenia: **6611803234**

Platnosť vyjadrenia do: **05.08.2018**

Dátum vydania: **05.02.2018**

Žiadateľ vo svojej žiadosti vyznačil záujmové územie a vyplnil všetky potrebné údaje pre vydanie vyjadrenia o existencii telekomunikačných vedení a rádiových zariadení (ďalej len Vyjadrenie). Žiadateľ zodpovedá za správnosť a úplnosť vyplnenej žiadosti a zároveň za to, že uvedené parcelné čísla zodpovedajú vyznačenému záujmovému územiu v mape zobrazenej nižšie (ďalej len polygón).

Na základe Vašej žiadosti o vyjadrenie Vám Slovak Telekom, a.s. dáva nasledovné stanovisko pre vyznačené záujmové územie.

Nedôjde do styku

so sieťami elektronických komunikácii (ďalej len SEK) spoločnosti Slovak Telekom, a.s. a/alebo DIGI SLOVAKIA, s.r.o.

1. Existujúce zariadenia sú chránené ochranným pásmom (§68 zákona č. 351/2011 Z. z.) a zároveň je potrebné dodržať ustanovenie §65 zákona č. 351/2011 Z. z. o ochrane proti rušeniu.
2. Vyjadrenie stráca platnosť uplynutím doby platnosti uvedenej vyššie vo vyjadrení, v prípade zmeny vyznačeného polygónu, dôvodu žiadosti, účelu žiadosti, v prípade ak uvedené parcelné číslo v žiadosti nezodpovedá vyznačenému polygónu alebo k si stavebník nesplní povinnosť podľa bodu 3.
3. Stavebník alebo ním poverená osoba je povinná v prípade ak zistil, že jeho zámer, pre ktorý podal uvedenú žiadosť je v kolízii so SEK Slovak Telekom,a.s. a/alebo DIGI SLOVAKIA, s.r.o. alebo zasahuje do ochranného pásma týchto sieti (najneskôr pred spracovaním projektovej dokumentácie stavby), vyzvať spoločnosť Slovak Telekom, a.s. na stanovenie konkrétnych podmienok ochrany alebo preloženia SEK prostredníctvom zamestnanca spoločnosti povereného správou sieti:

* Spoločnosť DIGI SLOVAKIA, s.r.o., Röntgenova 26, 851 01 Bratislava, IČO: 35 701 722, spoločnosť s ručením obmedzeným zapísaná v Obchodnom registri Okresného súdu Bratislava I, oddiel Sro, vložka č. 24813/B poverila spoločnosť Slovak Telekom, a.s. na vydávanie vyjadrení podľa § 66 ods. 6 zákona č. 351/2011 Z.z. vo vzťahu k verejnej elektronickej komunikačnej sieti spoločnosti DIGI SLOVAKIA, s.r.o., na komunikáciu so žiadateľmi a na vytyčovanie vedení verejnej elektronickej komunikačnej sieti spoločnosti DIGI SLOVAKIA, s.r.o. na povrchu terénu.

Kontakt: Slovak Telekom, a.s., Bajkalská 28, 817 62 Bratislava
číslo účtu: 2940223/7500
IČO/IČ DPH: 35 763 469/SK2020273893
Obch. register: Obchodný register Okresného súdu BA I, Sa 2081/B

Peter Blaho, peter.blaho@telekom.sk, +421 46 5432144

4. V prípade ak na Vami definovanom území v žiadosti o vyjadrenie sa nachádza nadzemná telekomunikačná sieť, ktorá je vo vlastníctve Slovak Telekom, a.s. a/alebo DIGI SLOVAKIA, s.r.o., je potrebné zo strany žiadateľa zabezpečiť nadzemnú sieť proti poškodeniu alebo narušeniu ochranného pásma.
5. Nedodržanie vyššie uvedených podmienok ochrany zariadení je porušením povinností podľa § 68 zákona č. 351/2011Z.z. o elektronických komunikáciách v platnom znení.
6. Žiadateľ môže vyjadrenie použiť iba pre účel,, pre ktorý mu bolo vystavené. Okrem použitia pre účel konaní podľa stavebného zákona a následnej realizácie výstavby, žiadateľ nie je oprávnený poskytnuté informácie a dáta ďalej rozširovať, prenajímať alebo využívať bez súhlasu spoločnosti Slovak Telekom, a.s.
7. Žiadateľa zároveň upozorňujeme, že v prípade ak plánuje napojiť nehnuteľnosť na verejnú elektronickú komunikačnú sieť úložným vedením, je potrebné do projektu pre územné rozhodnutie doplniť aj telekomunikačnú prípojku
8. Prílohy k vyjadreniu:
   - Situačný výkres obsahujúci záujmové územie žiadateľa

Dôležité upozornenie: Od 1.1.2017: V § 67e ods. 1zákona c. 351/2011 Z. z. o elektronických komunikáciách sa zavádza povinnost, aby všetky novopostavené budovy a budovy, ktoré prechádzajú stavebnými úpravami vnútorných rozvodov, na ktorých uskutocnenie je potrebné stavebné povolenie, boli vybavené vysokorýchlostnou fyzickou infraštruktúrou v budove a prístupovým bodom k nej.

Slovak Telekom a.s.
Bajkalská 28
817 62 Bratislava 48

za prevádzkovateľa SEK

Číslo vyjadrenia: 6611803234

Vyjadrenie o existencii PTZ - ORANGE SLOVENSKO a.s.- časť II.

Poradové číslo:
BB - 0349/2018 Vybavuje: p. Turoň, tel. 0907 748 032, v Banskej Bystrici, dňa: **15.2.2018**
p.Vengrín, tel. 0908 945 136, v Banskej Bystrici,

Stavebná akcia : **Spevnená plocha na Ceste Vl.Clementisa v Prievidzi**
Miesto, kat.územie: **Prievidza** **p.č.** Účel: **stavebné povolenie**

nedôjde ku stretu PTZ prevádzkovateľa **Orange Slovensko a.s. Metodova 8, 821 08 Bratislava**
Existujúce PTZ sú chránené ochranným pásmom. V káblovej ryhe sú uložené HDPE trubky, optické káble a spojky roznej funkčnosti. Údaje o technickom stave a počte HDPE poskytneme po zdôvodnenej potrebe pri vytýčeni trasy.

Pri projektovaní stavieb dodržať priestorovú normu STN 736005 a ustanovenia zákona o elektronických komunikáciach č. 351/2011 Z.z. o ochrane sieti a zariadení. Pri kríženi sieti, tesných súbehoch, pri budovaní nových komunikácii a spevnených plôch pokiaľ nedochádza k prekládke, optickú trasu mechnicky chrániť žlabovaním. Všetky vynutené práce výstavbou na ochrane TKZ a prekládky trasy riešiť samostatným projektom odsúhlaseným na Orange Slovensko, a.s.. Mechanická ochrana a prekládky budu realizovné v plnej výške na náklady investora. Realizáciu prekládky PTZ Orange vykoná na základe územného rozhodnutia a " Zmluvy o preložke " so spoločnosťou Orange Slovensko a.s. nim poverená servisná organizácia. Zahájenie stavebných prác v ochrannom pásme optickej trasy oznámiť správcovi PTZ.

Upozorňujeme, že
1/ vo Vašom záujmovom území, resp. v trasách Orange Slovensko a.s., sa môžu nachádzať TKZ iných prevádzkovateľov
2/ rádiokomunikačné stavby Orange Slovensko a el. prípojky ku ním, nie sú predmetom toho vyjadrenia

Ďalej pri akýchkoľvek prácach, ktorými môžu byť ohrozené alebo poškodené PTZ, ste povinný vykonať všetky objektívne účinné ochranné opatrenia najmä tým, že zabezpečíte:

- pred začatím zemných prác **vytýčenie** a vyznačenie polohy PTZ priamo na povrchu terénu objednať u správcu PTZ / vyznačenie podzemnej trasy si prevedie objednavateľ farbou alebo kolíkmi /
- preukázateľné oboznámenie pracovníkov, vykonávajúcich zemné práce, s vytýčenou a vyznačenou polohou PTZ a upozornenie pracovníkov vykonávajúcich zemné práce na možnú polohovú odchýlku +,- 30 cm skutočného uloženia PTZ od vyznačenej polohy na povrchu terénu, aby pri prácach v miestach výskytu vedení a zariadení pracovali s najväčšou opatrnosťou a bezpodmienečne nepoužívali nevhodné náradie (napr. hĺbiace stroje) vo vzdialenosti najmenej 1 m (**v ochrannom pásme 1,5 m**) na každú stranu od vyznačenej polohy PTZ,
- dodržanie zákazu prechádzania ťažkýma vozidlami, kým sa nevykoná ochrana proti mechanickému poškodeniu
- nad optickou trasou dodržanie zákazu skládok a budovania zariadení, ktoré by znemožňovali prístup k PTZ
- súhlas prevádzkovateľa a správcu pri zmene nivelety nad trasou PTZ
- aby odkryté časti PTZ boli riadne zabezpečené proti prevysu, ohrozeniu a poškodeniu nepovolanou osobou
- pred záhrnom previesť zhutnenie zeminy pod HDPE trasou, obnoviť krytie a značenie (zákrytové dosky, fólia, markery)
- aby bezodkladne oznámili každé poškodenie PTZ na tel. Číslo 033 / 77 320 32 , mob. 0907 721 378
- overenie výškového a stranového uloženia PTZ ručnými sondami (vzhľadom na to, že nezodpovedáme za zmeny priestorového uloženia PTZ vykonané bez nášho vedomia),
- pred záhrnom obnažených miest PTZ prizvať pracovníka servisu ku kontrole, kde bude vystavený zápis o nepoškodení trasy, dodržania podmienok vyjadrenia prevádzkovateľa a správcu PTZ
- ďalšie podmienky prevázkovateľa a správcu PTZ :

V záujmovom území sa nenachádzajú PTZ Orange.

zákona č. 351/2011 a TZ. Toto vyjadrenie platí len v rozsahu nami overenej dokumentácie a pre rozsah prác vyznačených, alebo vymedzených v časti I. tohoto tlačiva. Vyjadrenie stráca platnosť dole uvedeným dátumom.

Vytýčenie vedenia verejnej elektronickej komunikačnej siete vykoná spoločnosť Orange Slovensko, a.s. na základe objednávky do 3 týždňov od jej doručenia. Na objednávke **uveďte číslo vyjadrenia** o existencii PTZ.

Polohu PTZ posúdil : Vengrín

kniha plánov : **xxxx** list č. :
kniha plánov : **xxxx** list č. :
kniha plánov : **xxxx** list č. :

Za zakreslenie všetkých existujúcich PTZ do projektovej dokumentácie podľa §68 zákona č. 351/2011 Z.z. o elektronických komunikáciach zodpovedá projektant !

MICHLOVSKY, spol. s r.o.
Letná 796/9, 921 01 Piešťany
IČO:36 230 537 IČ DPH:SK 2020169724

Za správcu PTZ

15.8.2018
Toto vyjadrenie stráca platnosť !

SSE - DISTRIBÚCIA

Vážený obchodný partner
Mesto Prievidza
Námestie slobody 14
971 01 Prievidza

Zo dňa	Naša značka	Vybavuje	Žilina
29.01.2018	4600040983	Trgiňová / 0850 166 007	21.02.2018

Vec: Vyjadrenie k stavebnému povoleniu – „Spevnená plocha na ceste Vl.Clementisa v Prievidzi".

K Vašej požiadavke zo dňa 29.01.2018 si Vám dovoľujeme predložiť nasledovné stanovisko: s vydaním stavebného povolenia **súhlasíme** za nasledujúcich podmienok :

1. V predmetnej lokalite katastra Prievidza, časť Kopanice, na ulici Vl.Clementisa, KN- v zmysle predloženej situácie, sa v blízkosti **nachádzajú** podzemné NN vedenia a skrine. Zakreslenú orientačnú trasu týchto vedení Vám prikladáme na situačnom výkrese ako prílohu tohto vyjadrenia. (zelenou plnou NN podzemné)



2. Od uvedených energetických zariadení žiadame dodržať ochranné pásmo v zmysle zákona 251/2012 Z.z., a bezpečné vzdialenosti podľa príslušných noriem STN. **(NN** zemné káblové vedenie na každú stranu 1.meter) Pri realizácii výkopových prác, žiadame neporušiť celistvosť uzemňovacej sústavy.

SSE - DISTRIBÚCIA

3. Toto vyjadrenie má len informatívny charakter. V zmysle stavebného zákona je pre určenie presnej trasy podzemných vedení potrebné fyzicky ju vytýčiť.

4. Presnú trasu podzemných káblových vedení v majetku SSE-D Vám na základe objednávky smerovanej na e-mailovú adresu **prevadzkovatel@sse-d.sk** vytýči určený pracovník SSE-D.

5. Pri manipulácii mechanizmami v blízkosti elektroenergetických zariadení SSE-D, ako aj pri prácach v ochrannom pásme v ich bezprostrednej blízkosti, je potrebné bezpodmienečne predjednať postup prác na **stredisku Údržby Prievidza.**

6. Pred zahrnutím dotknutých energetických zariadení v majetku SSE-D musí realizátor prizvať zástupcu SSE - D z **príslušného strediska Údržby** na kontrolu zariadenia, čo potvrdia zápisom do stavebného denníka, prípadne na kópiu tohto vyjadrenia.

7. Pri výstavbe, spevnenej plochy nesmú byť použité osobitne ťažké mechanizmy ani predmety, ktoré spôsobujú nadmerné vibrácie. Nesmú sa vykonávať bez predchádzajúceho súhlasu prevádzkovateľa el. vedenia zemné práce a iné činnosti, ktoré by mohli ohroziť el. vedenie, spoľahlivosť a bezpečnosť prevádzky, prípadne sťažiť prístup k el. vedeniu.

8. V prípade poruchy na elektrickom vedení uloženom v predmetnej parcele a pri jej odstraňovaní SSE-D nebude znášať žiadnu zodpovednosť za škody vzniknuté pri stavbe spevnených plôch - parkoviska na majetku a ani za bezpečnosť osôb nachádzajúcich sa v ochrannom pásme energetických zariadení.

9. V súbehu a križovaní zemných káblových vedení žiadame dodržať manipulačný priestor min. **1 meter** na každú stranu. V opačnom prípade pri opravách a rekonštrukciách našich zariadení nezodpovedáme za poškodenie Vášho zariadenia.

10. Zároveň si Vás dovoľujeme upozorniť, že v danej lokalite sa môžu nachádzať aj vedenia tretích osôb.

11. Platnosť tohto vyjadrenia je obmedzená na 12 mesiacov odo dňa jeho vystavenia.

Pri ďalších žiadostiach k predmetnej veci Vás prosíme o uvádzať našu značku, resp. fotokópiu tohto vyjadrenia.

Stredoslovenská energetika - Distribúcia
akciová spoločnosť
Žilina
-20-

S pozdravom,

Eva Trgiňová
Manažér distribučnej oblasti
Zákaznícke služby

V prípade potreby sme Vám k dispozícii na:
Telefón: 0850 166 007 (*Prevádzková doba: v pracovných dňoch od 8:00 - 15.00 hod.*)
E-mail: prevadzkovatel@sse-d.sk
Adresa: Stredoslovenská energetika - Distribúcia, a.s., Pri Rajčianke 2927/8 , 010 47 Žilina
Web: www.sse-d.sk

SSE - DISTRIBÚCIA
Stredoslovenská energetika - Distribúcia, a. s.
www.sse-d.sk

sa od 1. 3. 2018 mení na

Stredoslovenská distribučná
Stredoslovenská distribučná, a. s.
www.ssd.sk

MESTSKÝ ÚRAD PRIEVIDZA
Ev. č. záznamu: 13 691
Došlo dňa: - 2. 03. 2018
Registratúrna značka:
Vybavuje:
Zmeš. hodnoty o hlavnú väzbu:
Prílohy:
č. spisu: 4489

Distribúcia SPP
Mlynské nivy 44/b, 825 11 Bratislava

Akciová spoločnosť

Akciová spoločnosť je zapísaná v obchodnom registri Okresného súdu Bratislava 1, oddiel Sa, vložka číslo 3481/B

MESTSKÝ ÚRAD PRIEVIDZA
Ev. č. záznamu: 14430
Došlo dňa: - 6. 03. 2018
Registratúrna značka:
Vybavuje:
Prílohy hodnoty
Počet: 4+1 Naše číslo

Mesto Prievidza

Nám. slobody 14

971 01 Prievidza

Vaša značka B1178/29.1.2018

Naše číslo TD/NS/0094/2018/Kr

Vybavuje / kontakt 046 242 4602

Bratislava 21. 2. 2018

Vec: **Vyjadrenie k žiadosti o stanovisko k dokumentácii pre ohlásenie drobnej stavby z hľadiska umiestnenia stavby vo vzťahu k bezpečnostným a ochranným pásmam plynárenských zariadení.**

Predmetom stanoviska spoločnosti SPP – distribúcia, a.s. (ďalej len „SPP-D") je posúdenie predloženej projektovej dokumentácie (ďalej len „PD") pre ohlásenie drobnej stavby podľa zákona č. 50/1976 Zb. o územnom plánovaní a stavebnom poriadku (stavebný zákon) v znení neskorších predpisov (ďalej len „stavebný zákon").

Záujmové územie:	**Obec: Prievidza, k.ú.: Prievidza, 5318/2, 5324/1,11**
Stavebník:	**Mesto Prievidza, Námestie slobody 14, Prievidza**
Názov stavby:	**Spevnená plocha na Ceste VI. Clementisa v Prievidzi**
Spracovateľ PD:	**V. Chlpek**

V záujmovom území sa nachádza/nachádzajú:

plynárenské zariadenie (technologický objekt):	**STL plynovod, STL pripojovací plynovod**
ochranné pásmo plynárenského zariadenia:	**áno**
bezpečnostné pásmo plynárenského zariadenia:	**áno**

Orientačné znázornenie trasy plynárenského zariadenia/umiestnenia technologického objektu, (ďalej len „orientačné znázornenie") je prílohou tohto stanoviska.

Orientačné znázornenie má výhradne informatívny charakter a **nenahrádza vytýčenie plynárenského zariadenia** pre účely presného umiestnenia a/alebo realizácie stavby a/alebo výkonu iných činností.

SPP-D, ako prevádzkovateľ distribučnej siete, podľa ustanovení zákona č. 251/2012 Z.z. o energetike a o zmene a doplnení niektorých zákonov v znení neskorších predpisov (ďalej len „Zákon o energetike"):

SÚHLASÍ

s umiestnením vyššie uvedenej stavby

za dodržania nasledujúcich podmienok:

VŠEOBECNÉ PODMIENKY:

- Pred realizáciou zemných prác a/alebo pred začatím vykonávania iných činností, je stavebník povinný požiadať SPP-D o presné vytýčenie existujúcich plynárenských zariadení na základe písomnej objednávky, ktorú je potrebné zaslať na adresu: **SPP – distribúcia, a.s., Sekcia údržby, Mlynské Nivy 44/b, 825 11 Bratislava**, alebo elektronicky, prostredníctvom online formuláru zverejneného na webovom sídle SPP-D (www.spp-distribucia.sk),
- v záujme predchádzaniu poškodenia plynárenského zariadenia, ohrozenia jeho prevádzky a/alebo prevádzky distribučnej siete, SPP-D vykonáva **bezplatne** vytyčovanie plynárenských zariadení do vzdialenosti 100m, alebo ak doba vytyčovania nepresiahne 1 hodinu,
- stavebník je povinný oznámiť začatie prác v ochrannom pásme plynárenských zariadení zástupcovi prevádzkovateľa SPP–D (p. Daniel Šimo, tel.č. +421 32 242 3203) **najneskôr 7 dní** pred zahájením plánovaných prác,
- stavebník prác je povinný zabezpečiť prístupnosť plynárenských zariadení počas realizácie činností z dôvodu potreby prevádzkovania plynárenských zariadení, najmä výkonu kontroly prevádzky, údržby a výkonu odborných prehliadok a odborných skúšok opráv, rekonštrukcie (obnovy) plynárenských zariadení,
- stavebník je povinný umožniť zástupcovi SPP-D vstup na stavenisko a výkon kontroly realizácie činností v ochrannom pásme plynárenských zariadení,

- stavebník je povinný realizovať výkopové práce vo vzdialenosti menšej ako 1,5 m na každú strany od obrysu existujúcich plynárenských zariadení v súlade s STN 73 3050 až po predchádzajúcom vytýčení plynárenských zariadení **výhradne ručne** bez použitia strojových mechanizmov,
- ak pri výkopových prácach bolo odkryté plynárenské zariadenie, je stavebník povinný kontaktovať pred zasypaním výkopu zástupcu SPP-D na vykonanie kontroly stavu obnaženého plynárenského zariadenia, podsypu a obsypu plynovodu a uloženia výstražnej fólie; výsledok kontroly bude zaznamenaný do stavebného denníka,
- prístup k akýmkoľvek technologickým zariadeniam SPP-D **nie je povolený** a manipulácia s nimi je prísne zakázaná, pokiaľ sa na tieto práce nevzťahuje vydané povolenie prevádzkovateľa,
- odkryté plynovody, káble, ostatné inžinierske siete musia byť počas odkrytia zabezpečené proti poškodeniu,
- stavebník nesmie nad trasou plynovodu realizovať také terénne úpravy, ktoré by zmenili jeho doterajšie krytie a hĺbku uloženia, v prípade zmeny úrovne terénu požadujeme všetky zariadenia a poklopy plynárenských zariadení osadiť do novej úrovne terénu,
- každé poškodenie zariadenia SPP-D, vrátane poškodenia izolácie potrubia, musí byť ihneď ohlásené SPP-D na tel.č. : 0850 111 727,
- upozorňujeme, že SPP-D môže pri všetkých prípadoch poškodenia plynárenských zariadení podať **podnet na Slovenskú obchodnú inšpekciu (SOI)**, ktorá je oprávnená za porušenie povinnosti v ochrannom a/alebo bezpečnostnom pásme plynárenského zariadenia uložiť podľa ustanovení Zákona o energetike **pokutu vo výške 300,- € až 150 000,- €, poškodením plynárenského zariadenia môže dôjsť aj k spáchaniu trestného činu všeobecného ohrozenia** podľa § 284 a § 285, prípadne **trestného činu poškodzovania a ohrozovania prevádzky všeobecne prospešného zariadenia** podľa § 286, alebo § 288 zákona č. 300/2005 Z.z. Trestný zákon,
- stavebník je povinný pri realizácii stavby dodržiavať ustanovenia Zákona o energetike, Stavebného zákona a iných všeobecne záväzných právnych predpisov, ako aj podmienky uvedené v Zápise z vytýčenia plynárenských zariadení a taktiež ustanovenia Technických pravidiel pre plyn (TPP) najmä 702 01, 702 02,
- stavebník je povinný rešpektovať a zohľadniť existenciu plynárenských zariadení a/alebo ich ochranných a/alebo bezpečnostných pásiem,
- stavebník je povinný pri súbehu a križovaní navrhovaných vedení s existujúcimi plynárenskými zariadeniami dodržať minimálne odstupové vzdialenosti v zmysle STN 73 6005 a TPP 906 01,
- stavebník nesmie v ochrannom pásme plynárenských zariadení v zmysle §79 a §80 Zákona o energetike umiestňovať nadzemné stavby, kontrolné šachty, trvalé porasty apod.,

OSOBITNÉ PODMIENKY:

- žiadne

S úctou,

SPP – distribúcia, a.s.
Mlynské nivy 44/b
825 11 Bratislava 26
IČO:35910739
– 468 –

Krištofová Darina
technik technickej dokumentácie

Príloha: orientačné znázornenie

UPOZORNENIE:

Orientačné znázornenie **nie je možné samostatne, t.j. bez tohto stanoviska, použiť.**

Toto stanovisko reflektuje stav (existenciu plynárenských zariadení a ich ochranných a bezpečnostných pásiem) ku dňu jeho vydania.

Každú zmenu dokumentácie/umiestnenia stavby, ku ktorej dôjde po vydaní tohto stanoviska, je stavebník povinný prerokovať s SPP-D a požiadať SPP-D o vyjadrenie k navrhovanej zmene.


Stanovisko a podmienky v ňom stanovené sú platné v prípade, ak ohlásenie drobnej stavby bude podané **najneskôr do 21. 2. 2019**, ak stavebník túto lehotu zmešká, je povinný požiadať SPP-D o vydanie nového stanoviska.

SPP-D je v súlade s príslušnými právnymi predpismi oprávnená toto stanovisko zrušiť v prípade, ak dôjde k podstatnej zmene skutkových okolností, z ktorých SPP-D pri vydávaní tohto stanoviska vychádzala, alebo v prípade, ak dôjde k zmene ustanovení právnych predpisov, na základe ktorých bolo toto stanovisko vydané.

Distribúcia SPP

Katastrálne územie: Prievidza

Parcelné číslo(a):

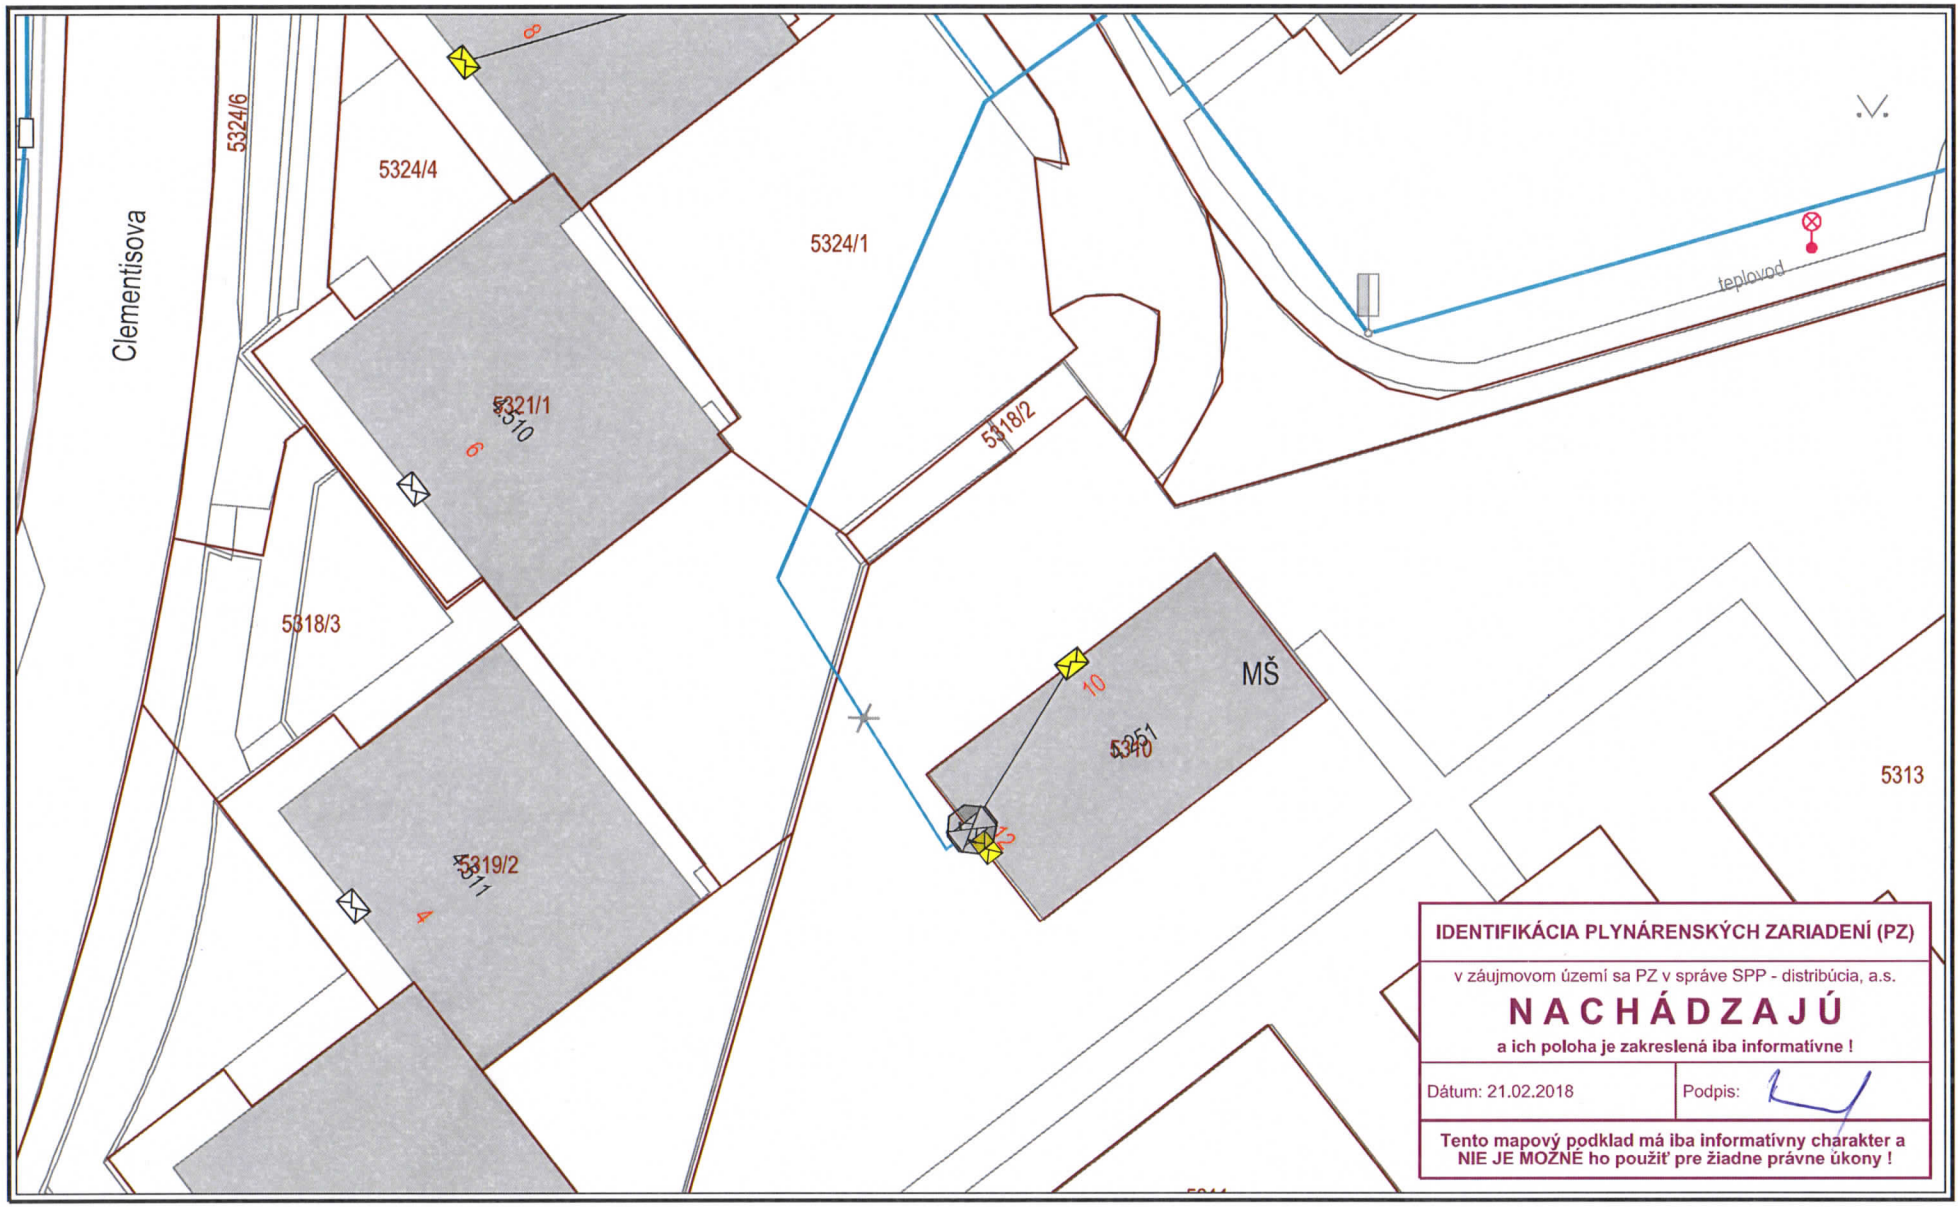

IDENTIFIKÁCIA PLYNÁRENSKÝCH ZARIADENÍ (PZ)

v záujmovom území sa PZ v správe SPP - distribúcia, a.s.

N A C H Á D Z A J Ú

a ich poloha je zakreslená iba informatívne !

Dátum: 21.02.2018 | Podpis:

Tento mapový podklad má iba informatívny charakter a NIE JE MOŽNÉ ho použiť pre žiadne právne úkony !

M 1:500

0m 6m 12m 18m 24m 30m

VYSVETLIVKY

- NTL plynovod
- STL1 plynovod
- STL2 plynovod
- VTL plynovod
- zrušený plynovod
- Elektrická prípojka
- Kábel PKO


Použitie v súlade s internými predpismi.

© SPP - distribúcia, a.s.; ÚGKK SR

OKRESNÉ RIADITEĽSTVO POLICAJNÉHO ZBORU V PRIEVIDZI

Okresný dopravný inšpektorát

Košovská cesta 14, 971 66 Prievidza

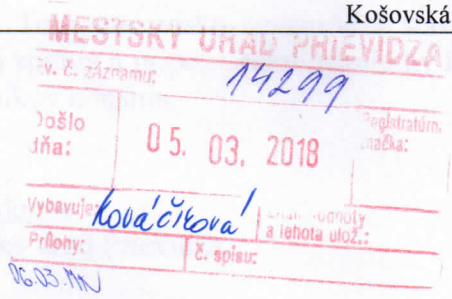

Mestský úrad Prievidza
Námestie slobody č. 14
971 01 Prievidza 1

Váš list číslo/zo dňa	Naše číslo	Vybavuje/linka	Prievidza
	ORPZ-PD-ODI-12-044/2018	por. Mgr. Ľubomír Medlen/3512	23.02.2018

Vec
Žiadosť o stanovisko „Spevnená plocha na ceste VI. Clementisa v Prievidzi" k. ú. Prievidza, okres Prievidza
- zaslanie

Okresný dopravný inšpektorát OR PZ v Prievidzi posúdil Vašu žiadosť vo veci vyjadrenia k projektovej dokumentácií pre účely vydania stavebného povolenia „Spevnená plocha na ceste VI. Clementisa v Prievidzi" k. ú. Prievidza, okres Prievidza. K uvedenej projektovej dokumentácií sme v zmysle ustanovení Zákona NR SR č. 171/1993 Z. z. o Policajnom zbore v platnom znení, Zákona č. 8/2009 Z. z. o cestnej premávke a o zmene a doplnení niektorých zákonov v platnom znení, Zákona č. 135/1961 Zb. o pozemných komunikáciách (cestný zákon) v platnom znení zaujali nasledovné stanovisko:

S vydaním stavebného povolenia stavby „Spevnená plocha na ceste VI. Clementisa v Prievidzi" k. ú. Prievidza, okres Prievidza podľa projektovej dokumentácie č. 2/2017,

s ú h l a s í

- napojenie a spevnené plochy realizujte v zmysle STN, bez narušenia odvodnenia komunikácie,
- spevnené plochy budú oddelené od územia materskej školy zatrávňovacou plochou, zároveň požadujeme zachovanie oplotenia „MŠ" tak ako je uvedené v dokumentácií, fyzicky (oplotením) s dôrazom na bezpečnosť chodcov najmä detí,
- odstavné plochy riešiť v zmysle príslušnej STN, v potrebnom počte a rozmeroch (parkovacie plochy stavebne výškovo oddeliť od zelene cestným obrubníkom),
- v mieste napojenia na komunikáciu nebudú umiestnené žiadne prekážky, ktoré by obmedzovali výhľad pri vychádzaní zo spevnených plôch a tým ohrozovali bezpečnosť a plynulosť cestnej premávky,
- dopravné značenie bude zrealizované v zmysle platných zásad, technických podmienok a noriem, vyhotovené v súlade so zákonom č. 8/2009 Z. z. o cestnej premávke a o zmene a doplnení niektorých zákonov, vyhláškou MV SR č. 9/2009 Z. z. ktorou sa vykonáva zákon o cestnej premávke a o zmene a doplnení niektorých zákonov.

Okresný dopravný inšpektorát Prievidza si vyhradzuje právo dodatočne stanoviť podmienky alebo uložené podmienky zmeniť, ak si to vyžiada bezpečnosť a plynulosť cestnej premávky alebo dôležitý verejný záujem.

OKRESNÉ RIADITEĽSTVO POLICAJNÉHO ZBORU V PRIEVIDZI

Telefón	Fax	E-mail	Internet	IČO
+421/961 27 3512	+421/961 27 3509	lubomir.medlen@minv.sk	www.minv.sk	00151866

Toto stanovisko nenahrádza stavebné povolenie, stanoviská iných dotknutých orgánov štátnej správy a pripomienky, námietky iných predmetnou stavbou dotknutých, ako aj ostatných účastníkov konania.

Na vedomie
Mestský úrad Prievidza

plk. JUDr. Ivan Šikula
riaditeľ
okresného riaditeľstva PZ