
Vzorový priečny rez A-A´

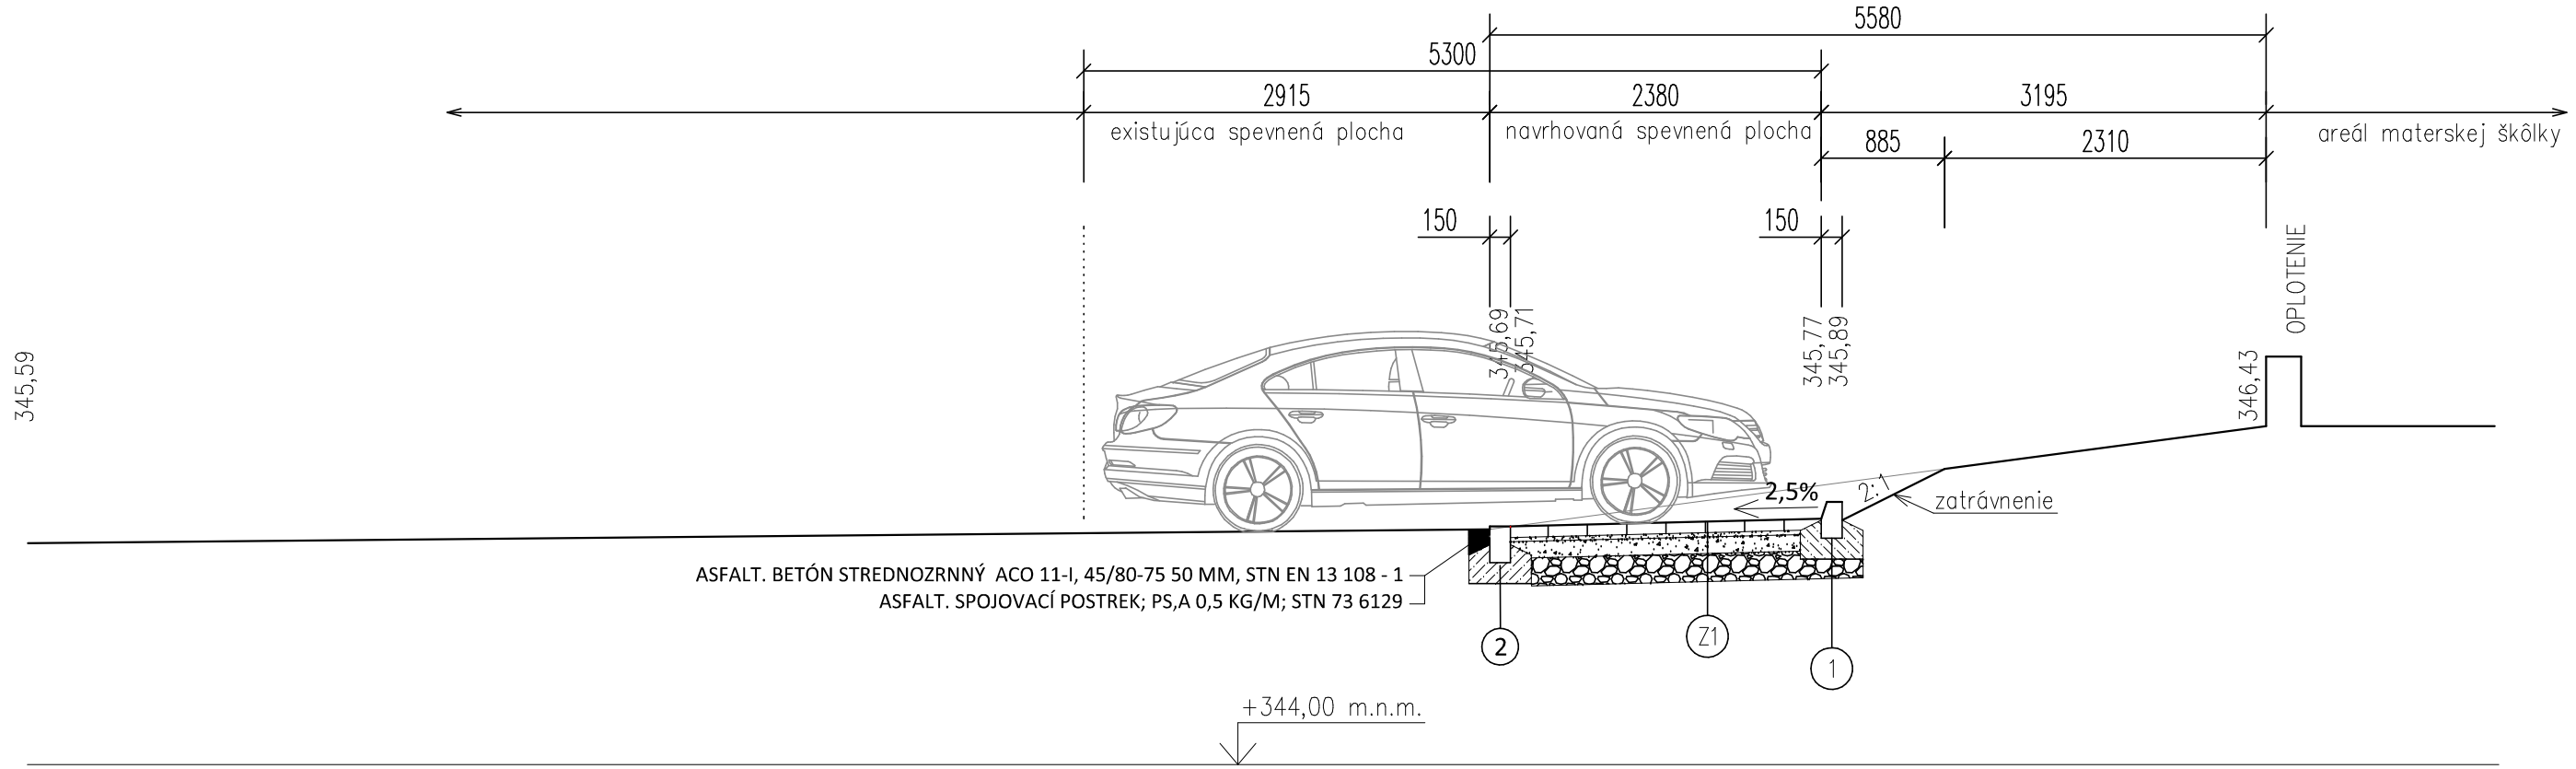

LEGENDA:

1. Cestný obrubník so skosením (1000x260x150 mm) v betónovom lôžku
2. Cestný obrubník bez skosenia (1000x260x150 mm) v betónovom lôžku

existujúci terén

navrhovaný terén

Z1

BETÓNOVÉ DLAŽBOVÉ TVAROVKY PREMAC EX–EK	STN EN 1338	hr. 80 mm
DRVENÉ KAMENIVO 2/4, resp. 4/8	STN EN 13242	hr. 30 mm
ŠTRKODRVA; ŠD; 31,5 (45) Gc;	STN 73 6126	hr. 120 mm
ŠTRKODRVA ŠD 0–63; 31,5 (45) Gc;	STN 73 6126	hr. 200 mm
ZEMNÁ PLÁŇ Edef=45 MPa		
SPOLU		430 mm

Poznámky:

- V území nebol vykonaný geologický prieskum. Upozorňujeme na fakt, že geológia podložia môže výrazne ovplyvniť projekčné a realizačné práce a celkovú cenu stavebného diela.
- K návrhu konštrukčných vrstiev a k realizácii odporúčame prizvať geotechnika.
- Návrhovú únosnosť podložia odporúčame min. 45 MPa (lepšie 60 MPa), pričom únosnosť podložia by mal určiť geotechnik.

VYPRACOVAL: Vladislav Chlpek	ZODP. PROJEKTANT: Vladislav Chlpek	VED. PROJEKCIE: Vladislav Chlpek
KRESLIL: Vladislav Chlpek	KONTROLOVAL: Vladislav Chlpek	
INVESTOR: Mesto Prievidza, námestie Slobody 14, 971 01 Prievidza		
MIESTO STAVBY: Prievidza, okres Prievidza, kraj Trenčiansky		

znacenie.sk

JAROSLAV MÄSIAR – ZNAČENIE.SK
MALOOKRUŽNÁ 1918/4, 971 01 PRIEVIDZA
IČO: 37458361 DIČ: 1043150042
Web: www.znacenie.sk E-mail: znacenie@znacenie.sk

STAVBA: Spevnená plocha na Ceste Vl. Clementisa v Prievidzi	
FORMÁT:	2 x A4
DÁTUM:	11/2017
STUPEŇ	PSP
ČÍSLO PROJEKTU:	2/2017
VÝKRES: Vzorový priečny rez	
MIERKA: 1:50	PRÍLOHA Č.: 2