
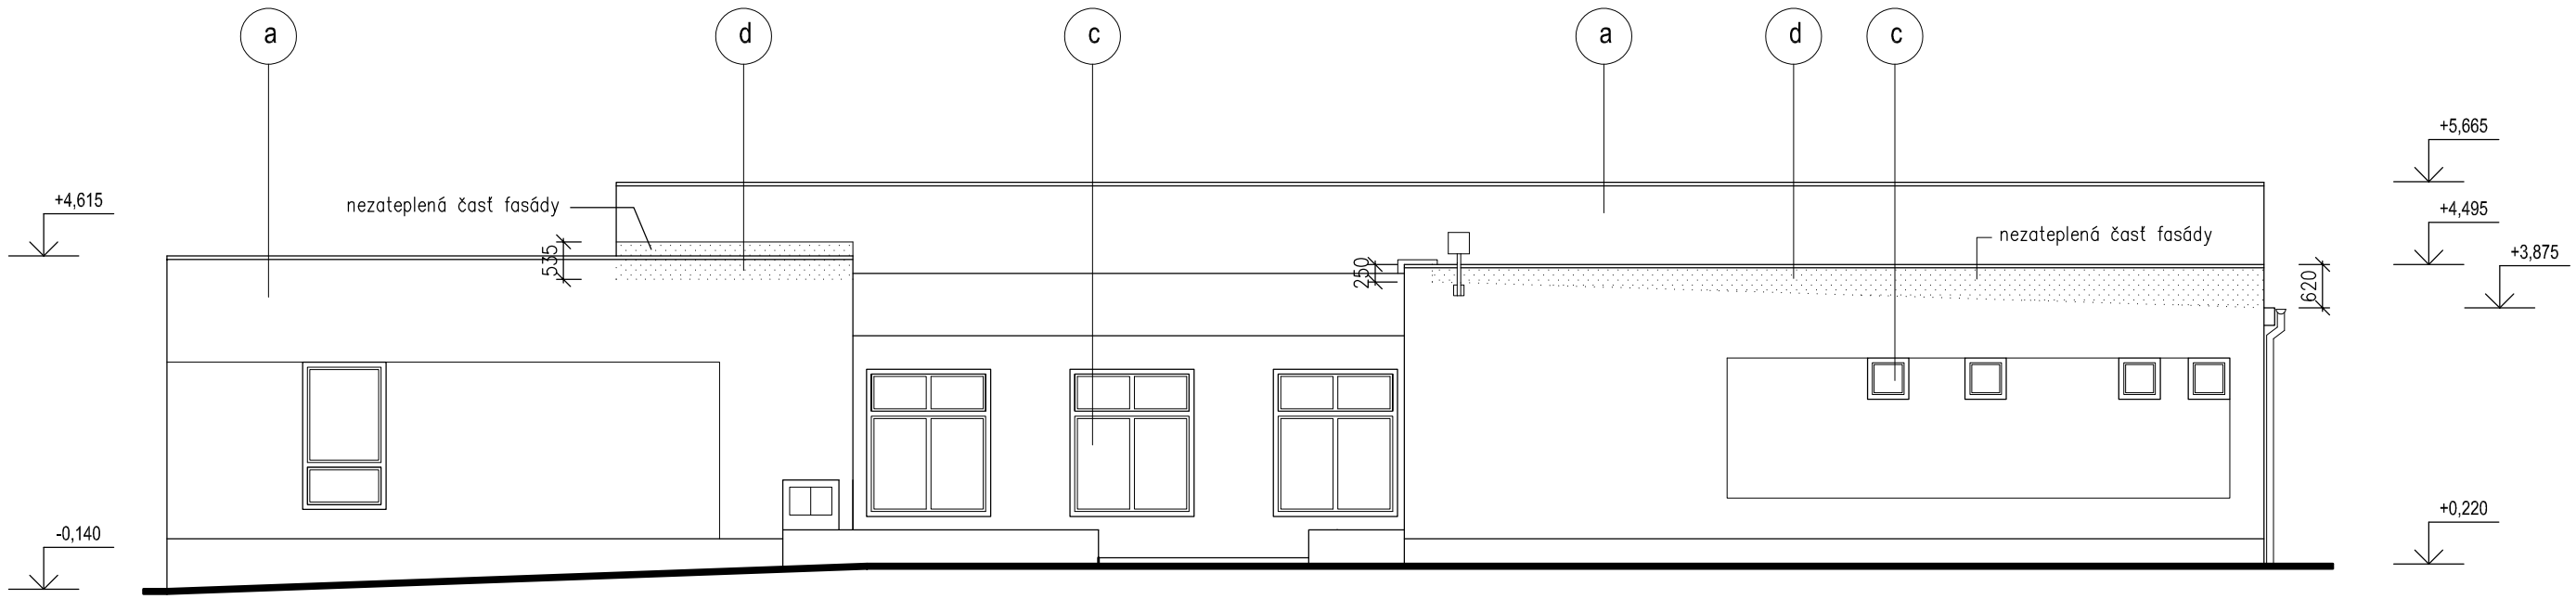


POHLAD JUHOVÝCHODNÝ

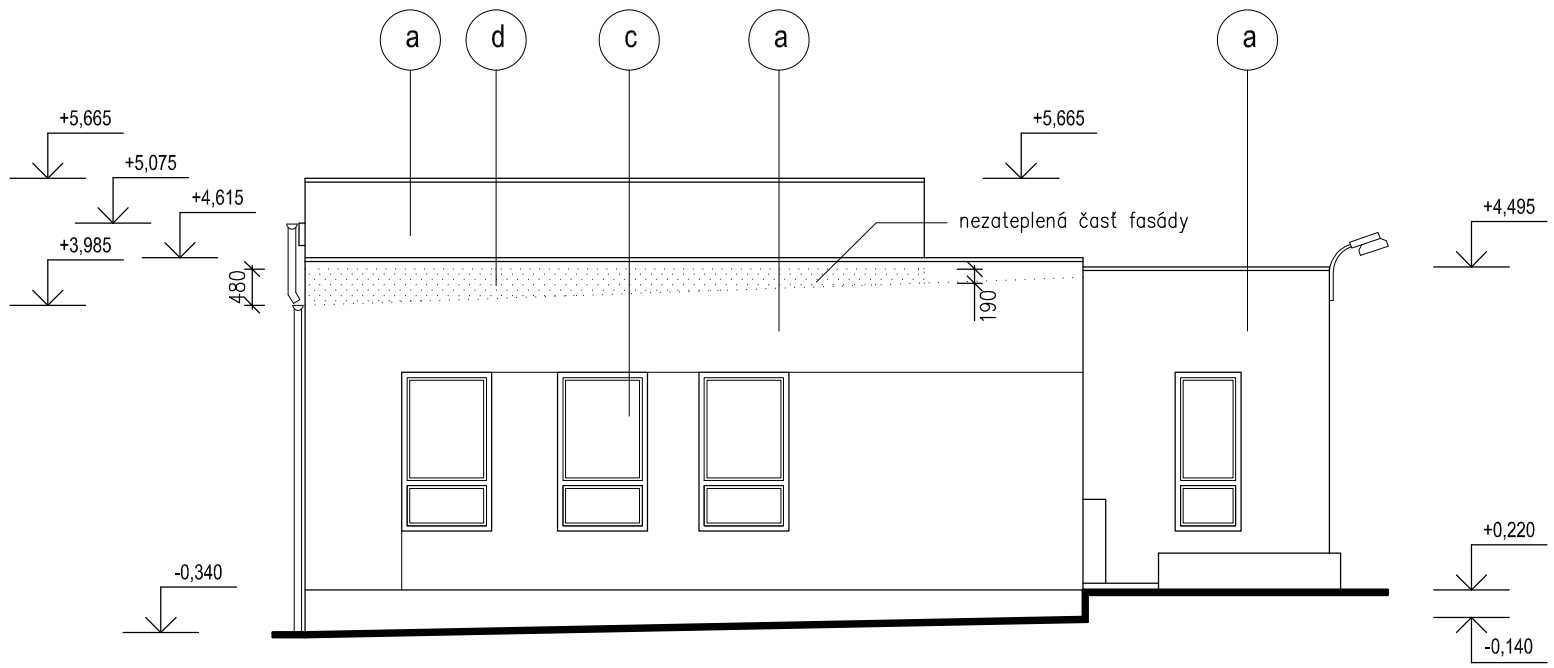

POHLAD JUHOZÁPADNÝ

LEGENDA POVRCHOVÝCH ÚPRAV:

- a) FASÁDNA OMIETKA DEKORAČNÁ NA ZATEPLOVACOM SYSTÉME
- b) KRYTINA ASFALTOVÁ, OPLECHOVANIE ATIKY POZINKOVANÝ PLECH
- c) OKNÁ A DVERE PLASTOVÉ, S IZOLAČNÝM DVOJSKLOM
- d) NEZATEPLENÁ ČASŤ FASÁDY V STYKU SO STREŠNOU ROVINOU

POZNÁMKA:

– STYK FASÁDY A STREŠNEJ ROVINY NEBOL ZATEPLENÝ, PRETOŽE K REKONŠTRUKCII STREŠNÉHO PLÁŠŤA V PREDOŠLOM OBDOBÍ NEDOŠLO.

ZODP.PROJEKTANT	ARCH. PROJEKTU	PROJEKTANT
Ing. Ivan Makovinský	Mgr. art. Roman Gatial	Ing. Ivan Makovinský

INVESTOR : Mesto Prievidza, Námestie slobody 14, 97101 Prievidza
LOKALITA : p.č. 2, 53/1, k.ú. Hradec

KULTÚRNY DOM HRADEC
REKONŠTRUKCIA STRECHY

POHLADY JV, JZ
pôvodný stav

IPP Partner
Inovation Plan Partner
IPP Partner s.r.o.
Adresa: ul. Astrová 19, 971 01
Prievidza, tel./fax:+421 +046 5421 888

FORMÁT:	2xA4
DÁTUM:	04/2019
STUPEŇ:	OSÚ+RP
ČÍSLO ZÁKAZKY:	
MIERKA:	ČÍSLO VÝKRESU:
1 : 100	A–02