

REZ A–A – NOVÝ STAV

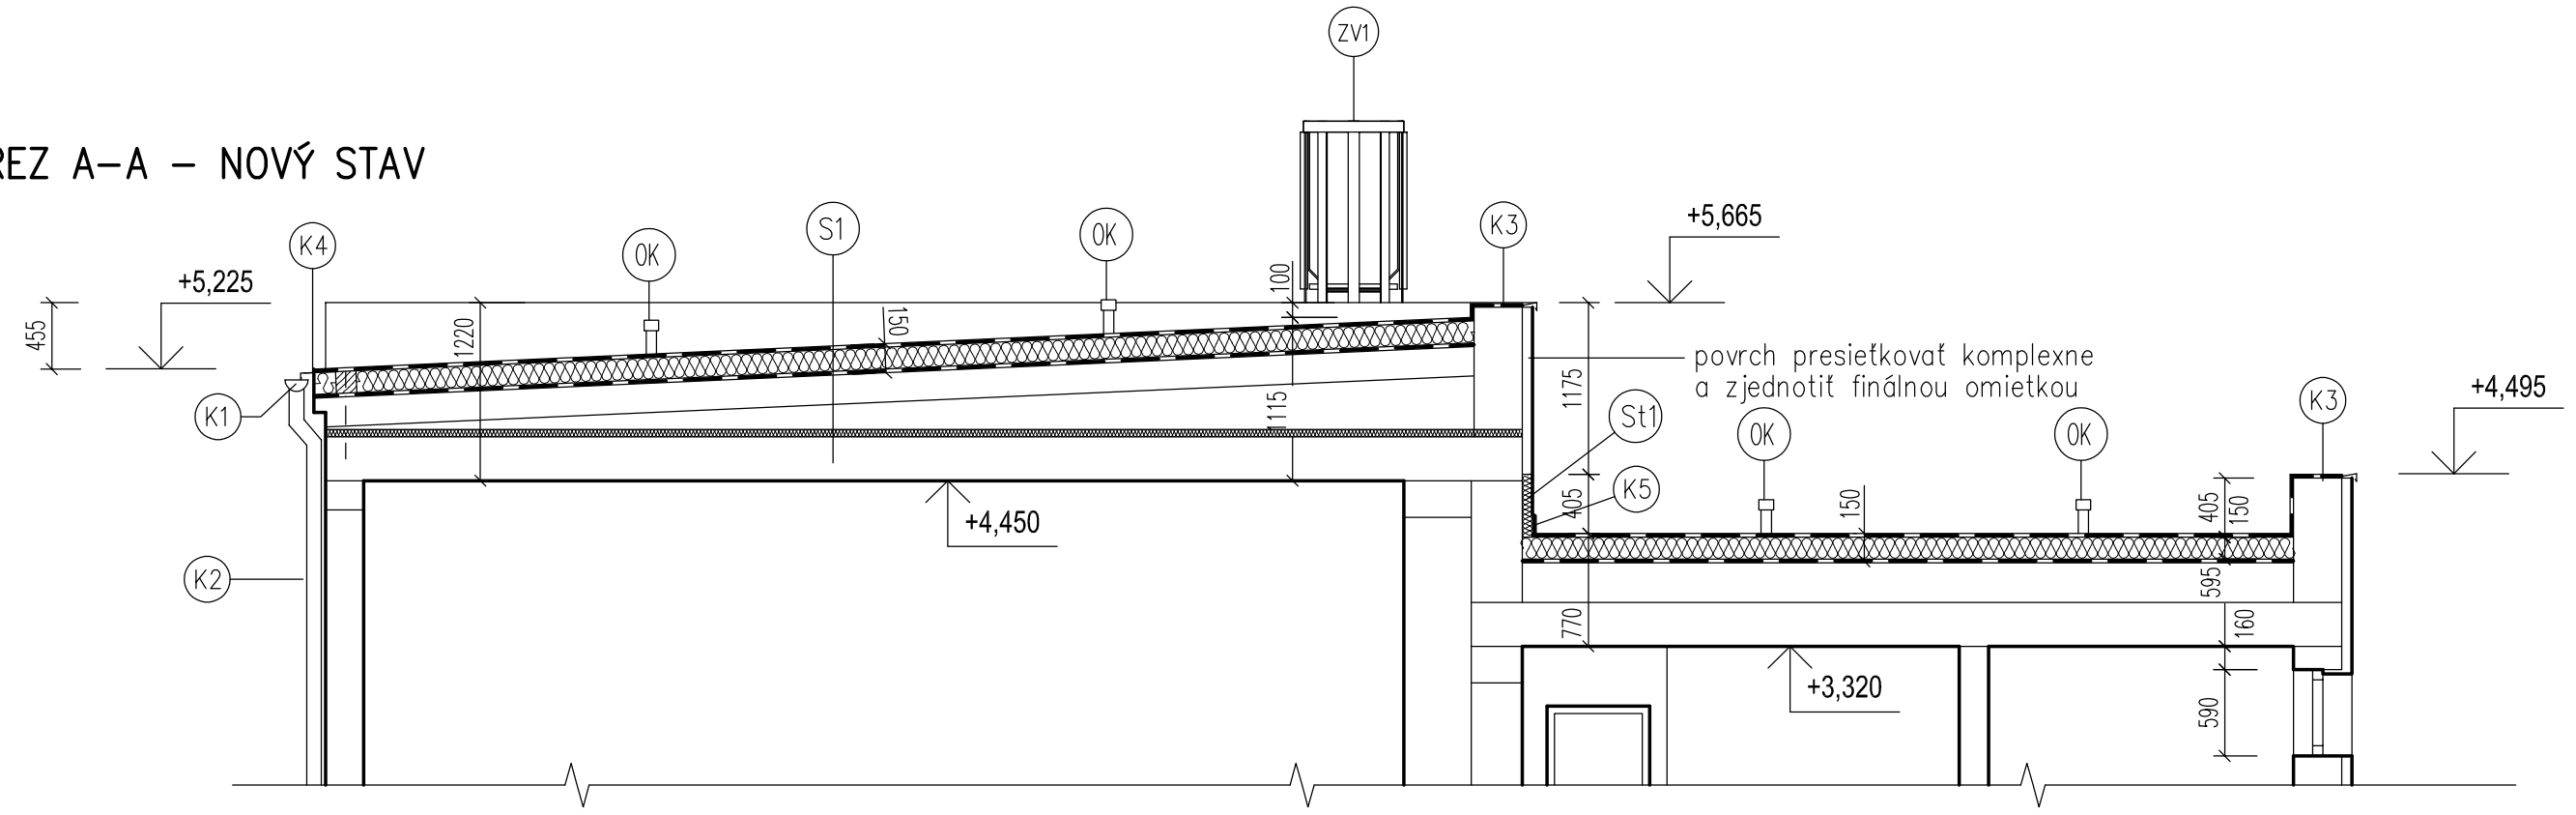

REZ B–B – NOVÝ STAV

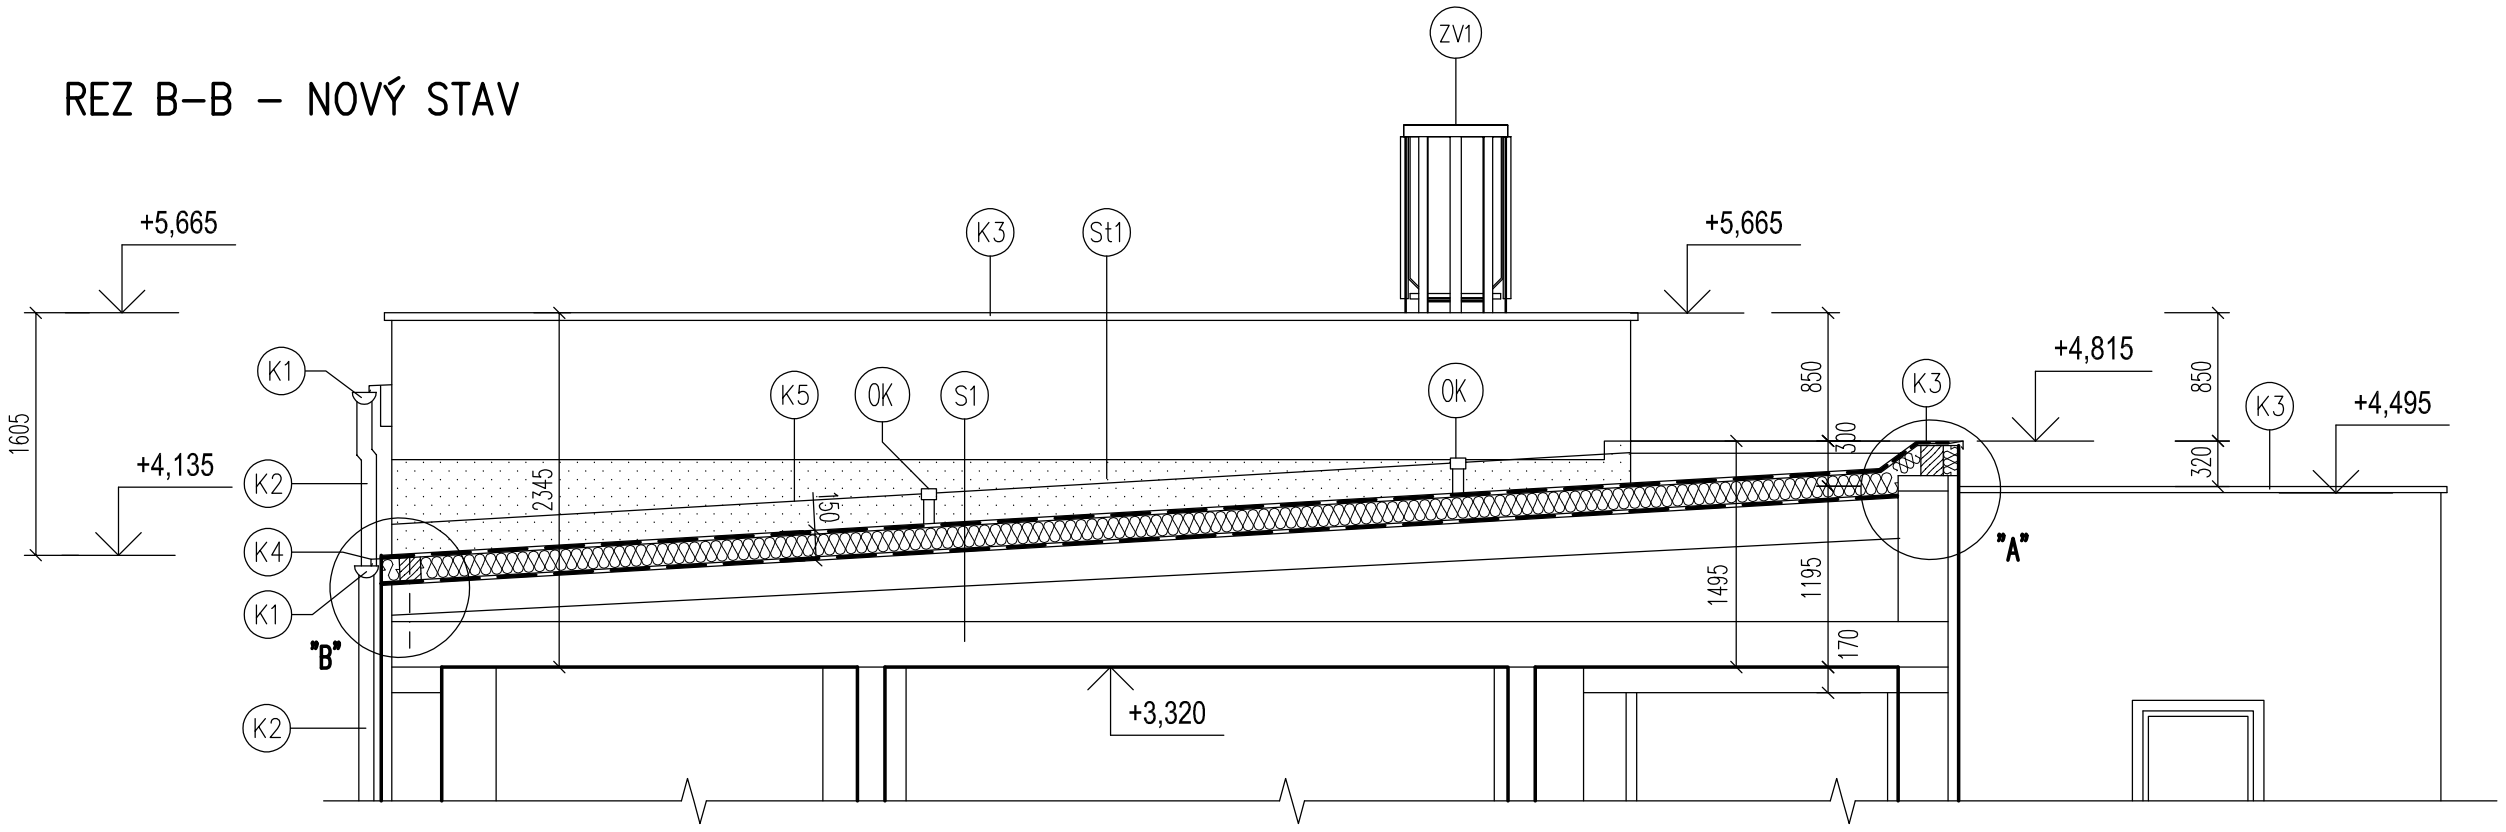

NAVRHOVANÁ SKLADBA STRECHY:

S1

FATRAFOL 810 + KOTVENIE	1,5 mm
GEOTEXTÍLIA	1 mm
POLYSTYRÉN EPS 150S	150 mm
+ MECHANICKÉ KOTVENIE	
PÔVODNÁ SKLADBA STREŠNÉHO PLÁŠŤA	
– ASFALTOVÁ KRYTINA PLOCHU PERFOROVAŤ	20 mm
– PÓROBETÓNOVÝ PANEL	250 mm
– TEPELNÁ IZOLÁCIA	50 mm
– PAROZÁBRANA	–
– ŽB STROPNÁ DOSKA	/?/

St1

SILIKONOVA OMIETKA	2 mm
SIEŤKA + LEPIDLO	2 mm
STYRODUR	50 mm
+ MECHANICKÉ KOTVENIE	
PÔVODNÁ SKLADBA OBVODOVEJ STENY	

LEGENDA:

- (K..) Klampiarske výrobky – viď. výkaz klampiarskych výrobkov
- (ZV..) Zámočnícke výrobky – viď. výkaz zámočníckych výrobkov
- (St1) Navrhované doplnenie zateplenia stien v časti až po strešnú rovinu
- (OK) Navrhovaný odvetrací komín FATRAFOL typový s krytkou
- (A) Zavrhované zvýšenie atiky dreveným hranolom prierezu 150x200mm, kotvenie závitovými tyčami M16, á=1,5m. Hranol sa zateplí polystyrénom hr. 80mm.

POZNÁMKA:

- STYK FASÁDY A STREŠNEJ ROVINY NEBOL ZATEPLENÝ, PRETOŽE K REKONŠTRUKCII STREŠNÉHO PLÁŠŤA V PREDOŠLOM OBDOBÍ NEDOŠLO. ZATEPLOVACÍ SYSTÉM NAVRHUJEME DOPLNIŤ POLYSTYRÉNOM STYRODUR, POVRCH ZJEDNOTIŤ.
- NAVRHUJEME UZATVORIŤ OTVORY OVETRANIA STREŠNÉHO PLÁŠŤA.
- KOTVENIE IZOLAČNÝCH VRSTIEV BUDE REALIZOVANÉ V ZMYSLE NÁVRHU V ČASTI STATIKA.

ZODP.PROJEKTANT	ARCH. PROJEKTU	PROJEKTANT
Ing. Ivan Makovinský	Mgr. art. Roman Gatial	Ing. Ivan Makovinský

INVESTOR : Mesto Prievidza, Námestie slobody 14, 97101 Prievidza
LOKALITA : p.č. 2, 53/1, k.ú. Hradec

KULTÚRNY DOM HRADEC
REKONŠTRUKCIA STRECHY

PRIEČNE REZY
navrhovaný stav

IPP Partner
Inovation Plan Partner
IPP Partner s.r.o.
Adresa: ul. Astrová 19, 971 01
Prievidza, tel./fax: +421 +046 5421 888

FORMÁT:	4xA4
DÁTUM:	04/2019
STUPEŇ:	OSÚ+RP
ČÍSLO ZÁKAZKY:	
MIERKA:	ČÍSLO VÝKRESU:
1 : 50	A–05