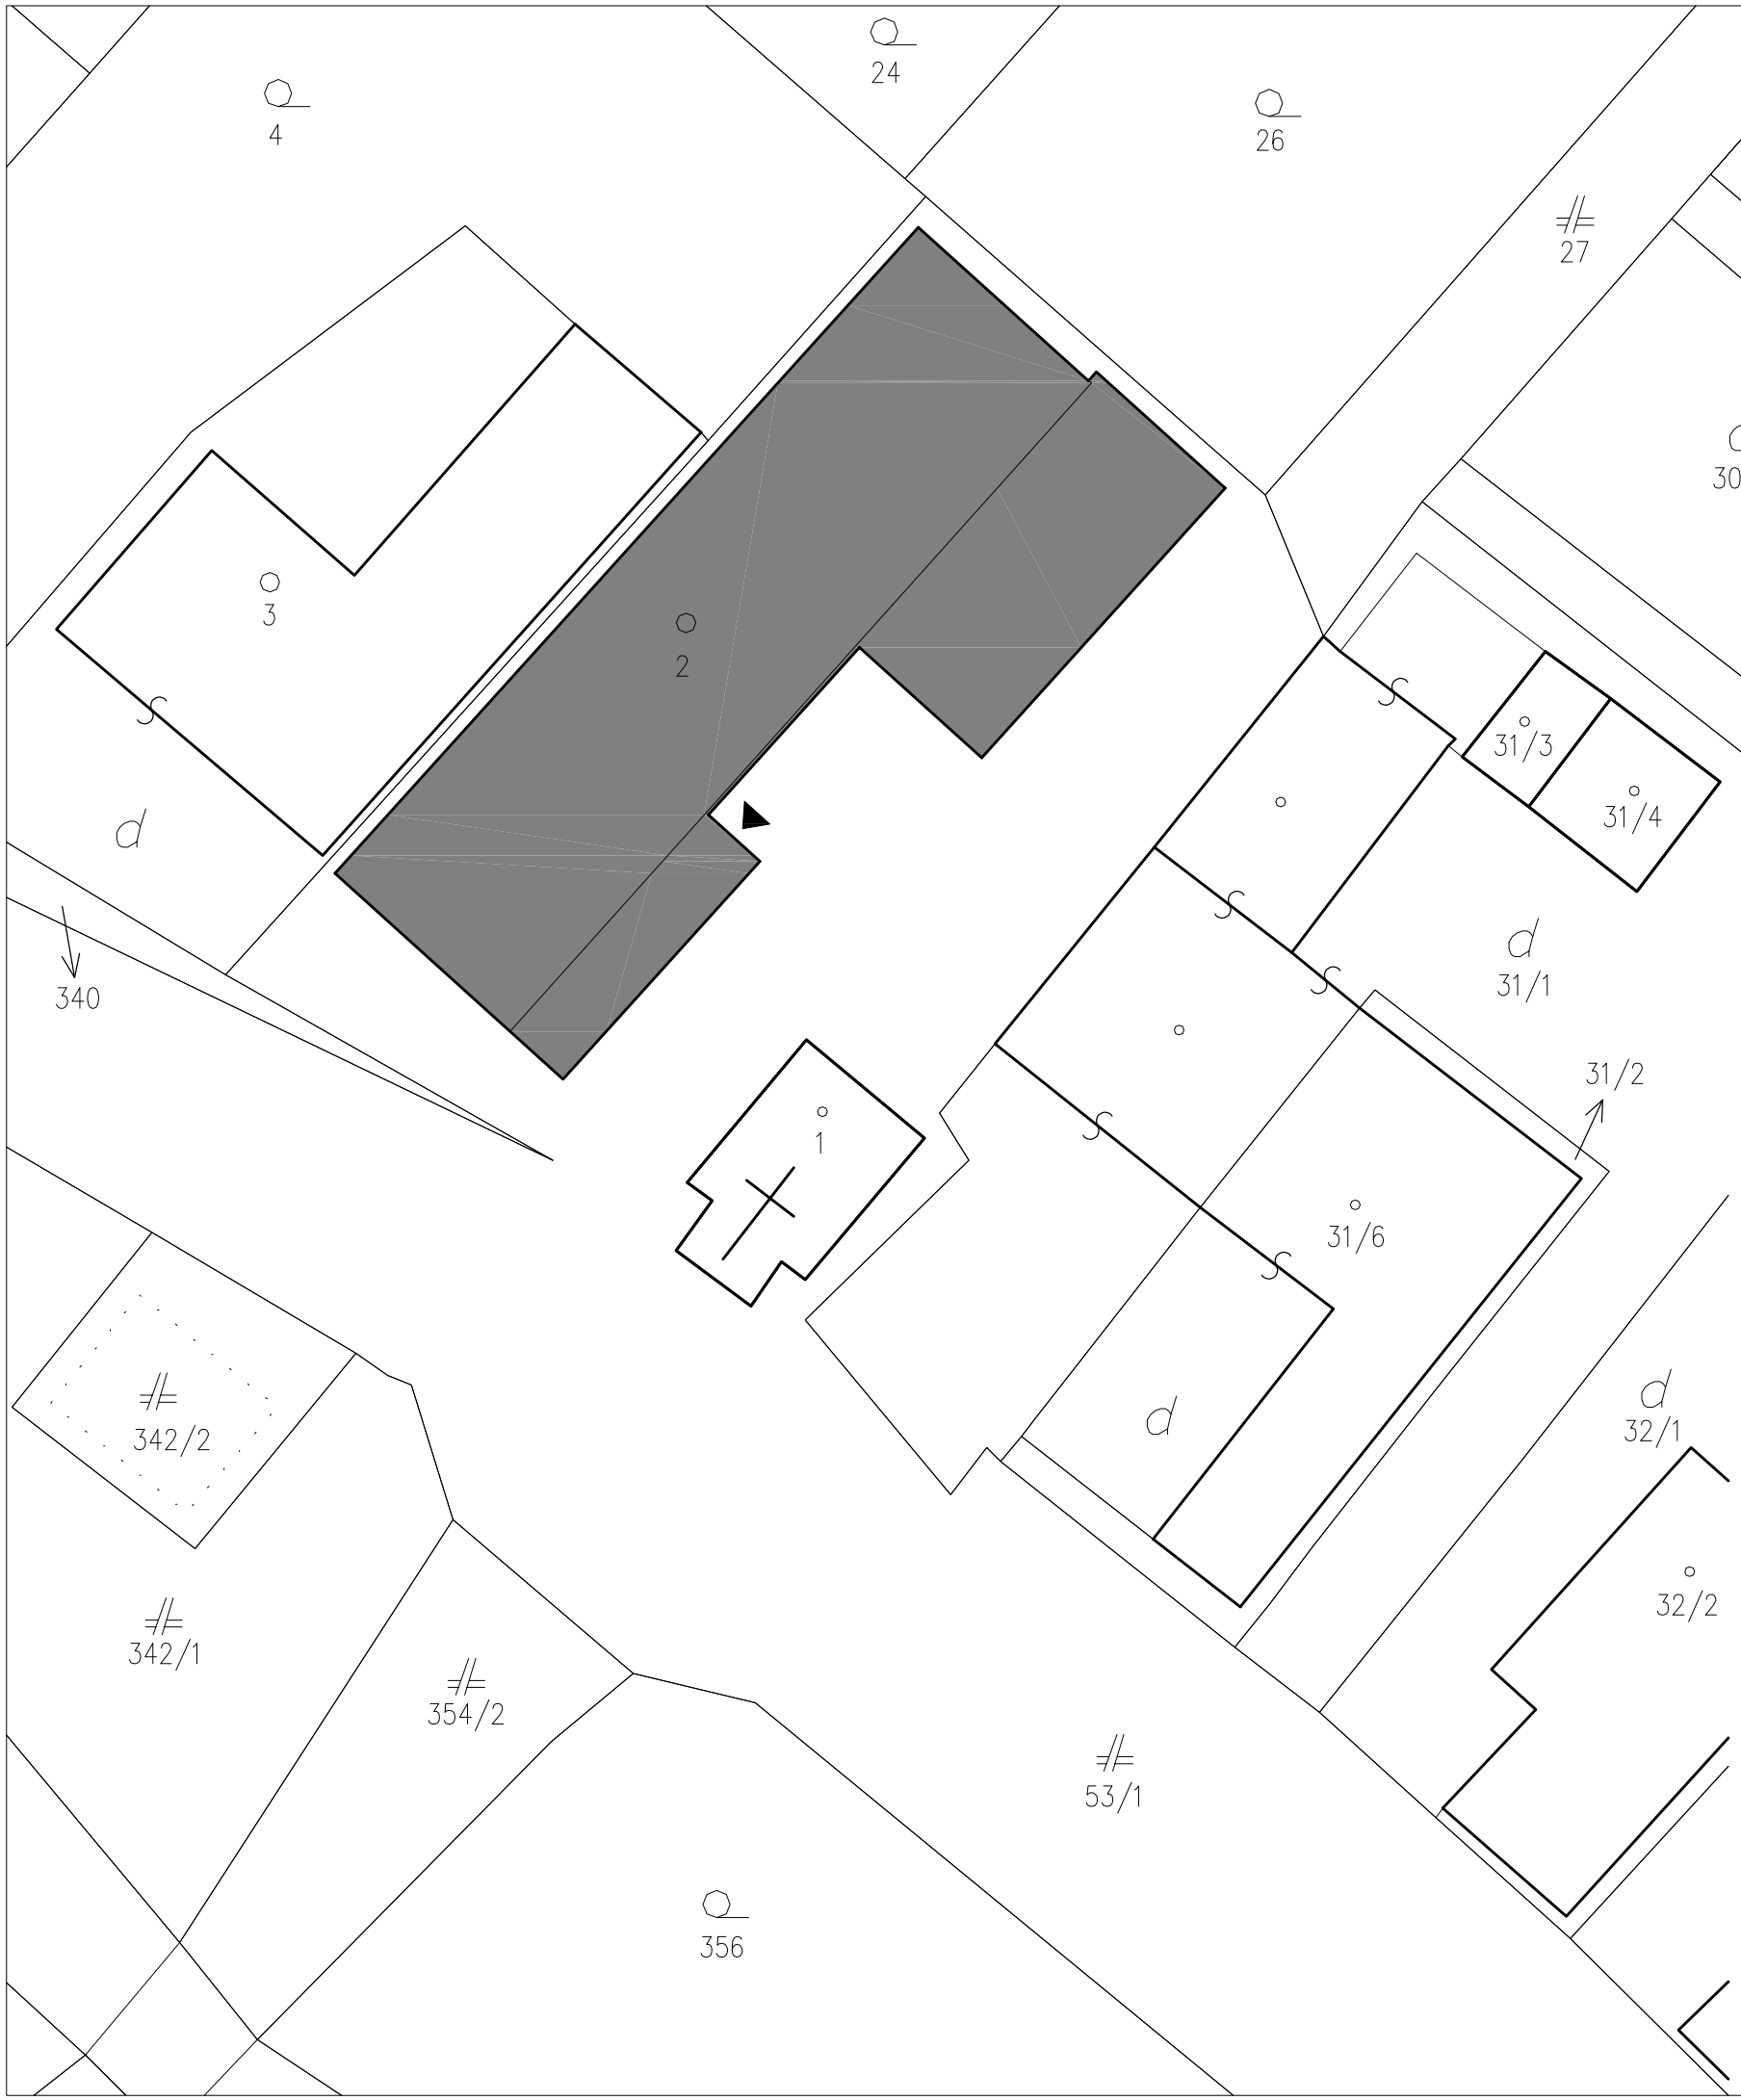


LEGENDA:

KULTÚRNY DOM – ZAQTEPLENIE PLOCHEJ STRECHY

S

POZNÁMKA:

– ZÁSAH MIMO OBJEKTU SA NEPREDPOKLADÁ, PRÁCE BUDÚ PREBIEHAŤ VÝLUČNE V PRIESTORE RIEŠENÉHO OBJEKTU.

ZODP.PROJEKTANT	ARCH. PROJEKTU	PROJEKTANT
Ing. Ivan Makovinský	Mgr. art. Roman Gatial	Ing. Ivan Makovinský

INVESTOR : Mesto Prievidza, Námestie slobody 14, 97101 Prievidza
LOKALITA : p.č. 2, 53/1, k.ú. Hradec

KULTÚRNY DOM HRADEC
REKONŠTRUKCIA STRECHY

SITUÁCIA STAVBY

IPP Partner
Inovation Plan Partner
IPP Partner s.r.o.
Adresa: ul. Astrová 19, 971 01
Prievidza, tel./fax: +421 +046 5421 888

FORMÁT:	2xA4
DÁTUM:	04/2019
STUPEŇ:	OSÚ+RP
ČÍSLO ZÁKAZKY:	
MIERKA:	ČÍSLO VÝKRESU:
1 : 250	C–01