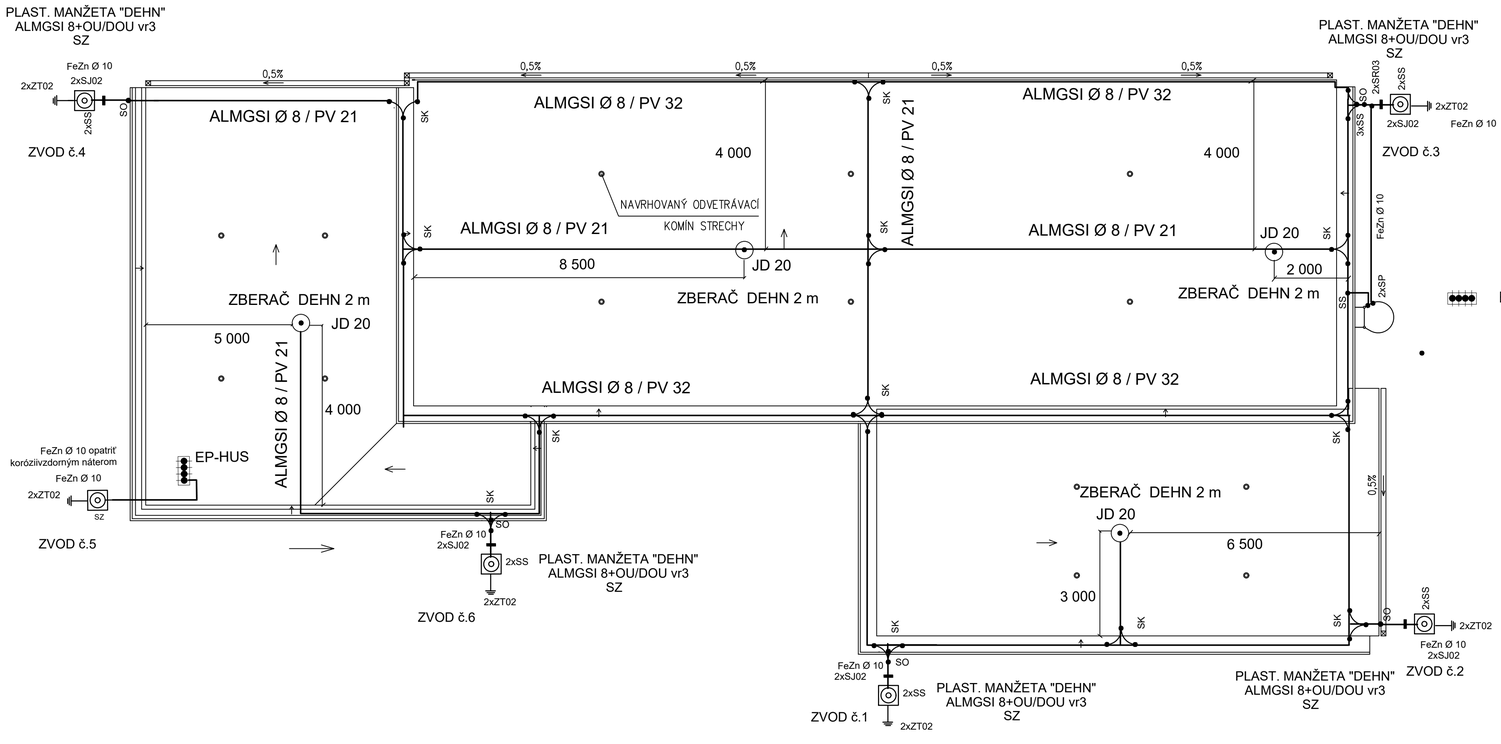


POZNÁMKA:

JT č.... JÍMACIA TYČ DĽA STN

EP - HUS EKVIPOTENCIÁLNA PRÍPOJNICA: PRIPOJIŤ VODIČOM CY25 Z/Ž POTRUBIA VODY, PLYNU, ÚK, KOMÍNOVÉ VLOŽKY, KOVOVÉ KONŠTRUKCIE A POD. V ZMYSLE STN

S

ZODP.PROJEKTANT	ARCH. PROJEKTU	PROJEKTANT
		Peter Mayer

INVESTOR : Mesto Prievidza, Námestie slobody 14, 97101 Prievidza
LOKALITA : p.č. 2, 53/1, k.ú. Hradec

KULTÚRNY DOM HRADEC
REKONŠTRUKCIA STRECHY

BLESKOZVOD

ELEKTROPROJEKCIA, s.r.o.
Pauleho 9
971 01 Prievidza

FORMÁT:	
DÁTUM:	04/2019
STUPEŇ:	OSÚ+RP
ČÍSLO ZÁKAZKY:	
MIERKA:	ČÍSLO VÝKRESU:
1 : 75	E1