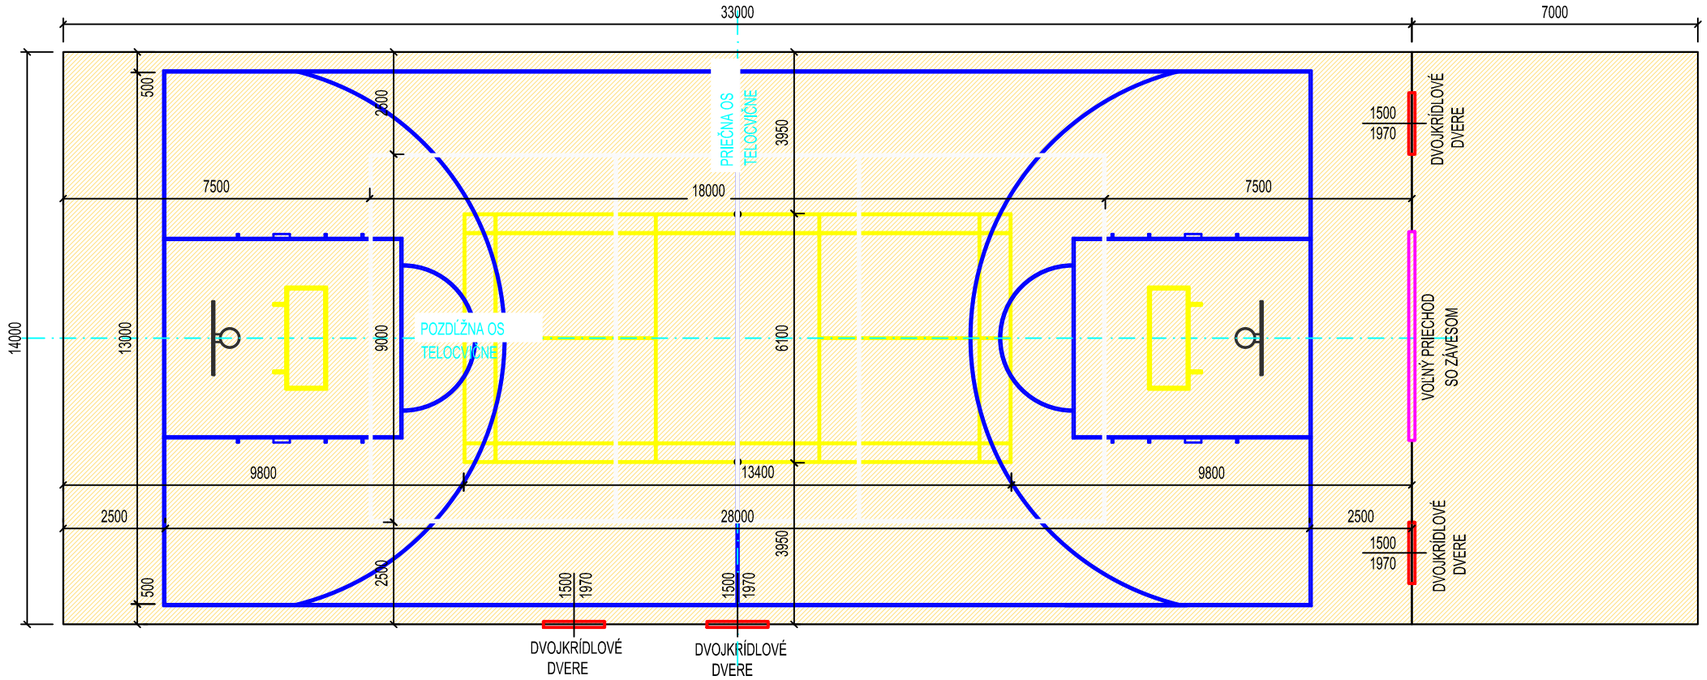


LEGENDA ČIAROVANIA

OZN.	TYP	DĹŽKA	OZN.	TYP	DĹŽKA
Ⓐ	MODRÁ NA BASKETBAL	201,5 m	Ⓔ		
Ⓑ	BIELA NA VOLEJBAL	89,00 m	Ⓕ		
Ⓒ	ŽLTÁ NA BEDMINTON	100,00 m	Ⓖ		
Ⓓ	ŽLTÁ NA FLORBAL	16,00 m			

ŠPORTOVÝ POVRCH DREVENÁ PALUBOVÁ PODLAHA (napr. JUNCKERS)

POZNÁMKA:
DODÁVATEĽ ŠPORTOVEJ PODLAHY MUSÍ PREDLOŽIŤ VŠETKY TECHNICKÉ LISTY VRáTANE LABORATÓRNYCH TESTOV (TEST REPORT) OD VÝROBCU, KTORÉ PREUKAZUJÚ SPLNENIE NORMY STN EN 14 904 NA ŠPORTOVÚ PODLAHU S KOMBINOVANOU PRUŽNOSŤOU NA ÚROVEŇ P4

ZODP.PROJEKTANT	VYPRACOVAL	KONTROLOVAL
ING. DUŠAN KRUPALA	ING. MILAN KUSALÍK	ING. MILAN KUSALÍK

PARA INVEST s.r.o.
Majerníkova 23, 841 05 Bratislava
mobil: +421 905 368 620
e-mail: milan.kusalik@gmail.com

MIESTO : PRIEVIDZA, ZŠ na ul. S. Chalúpku KRAJ: TRENČIANSKY

INVESTOR : Mesto Prievidza, Nám. Slobody 14, 971 01 Prievidza

Stavba:

Rekonštrukcia cvičebného priestoru na ZŠ ulica S. Chalupku 313/14 v Prievidzi

Obsah:

NOVÝ STAV - TELOCVIČŇA

FORMÁT	2 A4
DÁTUM	05/2019
ÚČEL	DRS
ČÍSLO ZAKÁZKY	ČÍSLO PARÉ
2018001	
Mierka: 1:150	Číslo výkresu: B.01