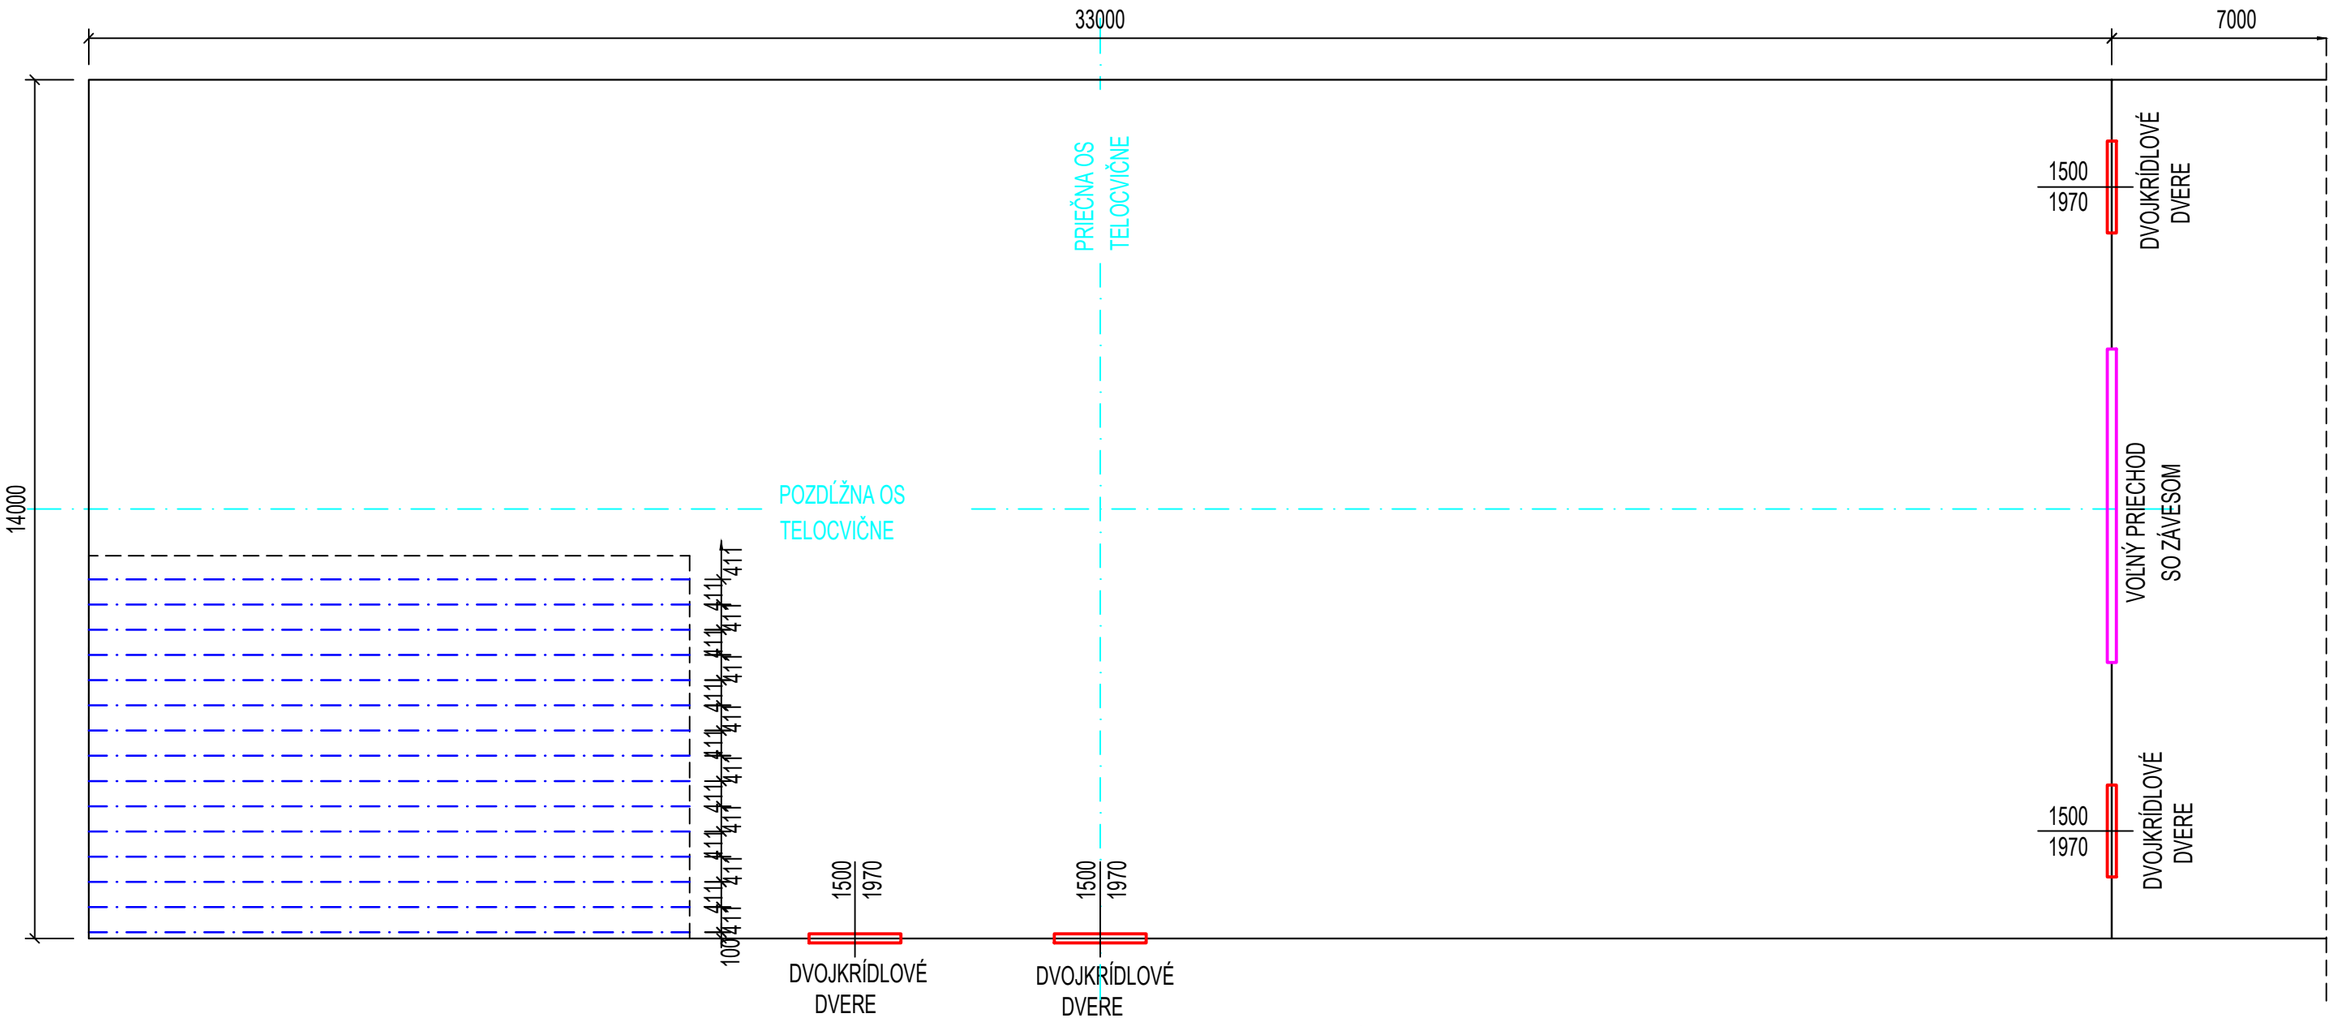



LEGENDA:

PREFABRIKOVANÝ DREVENÝ NOSNÍK (lepená preglejka)
S PREFABRIKOVANÝMI VYROVNÁVAJÚCIMI PVC
KLÍNKAMI A SPRUŽNÝM ELEMENTOM J-LOCK
ROZMER NOSNÍKA: 60x25,5x3600 mm, rozteč na os 411
mm

POZNÁMKA:
DODÁVATEĽ ŠPORTOVEJ PODLAHY MUSÍ PREDLOŽIŤ VŠETKY TECHNICKÉ LISTY VRáTANE LABORATÓRNYCH TESTOV (TEST REPORT) OD VÝROBCU, KTORÉ PREUKAZUJÚ SPLNENIE NORMY STN EN 14 904 NA ŠPORTOVÚ PODLAHU S KOMBINOVANOU PRUŽNOSŤOU NA ÚROVEŇ P4

| ZODP.PROJEKTANT | VYPRACOVAL | KONTROLOVAL |
|---|---|---|
| ING. DUŠAN KRUPALA | ING. MILAN KUSALÍK | ING. MILAN KUSALÍK |

PARA INVEST s.r.o.
Majerníkova 23, 841 05 Bratislava
mobil: +421 905 368 620
e-mail: milan kusalik@gmail.com

MIESTO : PRIEVIDZA, ZŠ na ul. S. Chalupku KRAJ: TRENČIANSKY

INVESTOR : Mesto Prievidza, Nám. Slobody 14, 971 01 Prievidza

Stavba:
**Rekonštrukcia cvičebného priestoru na ZŠ ulica S. Chalupku 313/14 v Prievidzi**

Obsah:
SCHÉMA ROŠTU

| | |
|---|---|
| FORMÁT | 2 A4 |
| DÁTUM | 05/2019 |
| ÚČEL | DRS |
| ČÍSLO ZAKÁZKY | ČÍSLO PARÉ |
| 2019001 | |
| Mierka: 1:100 | Číslo výkresu: B.02 |