

VZOROVÝ DETAIL

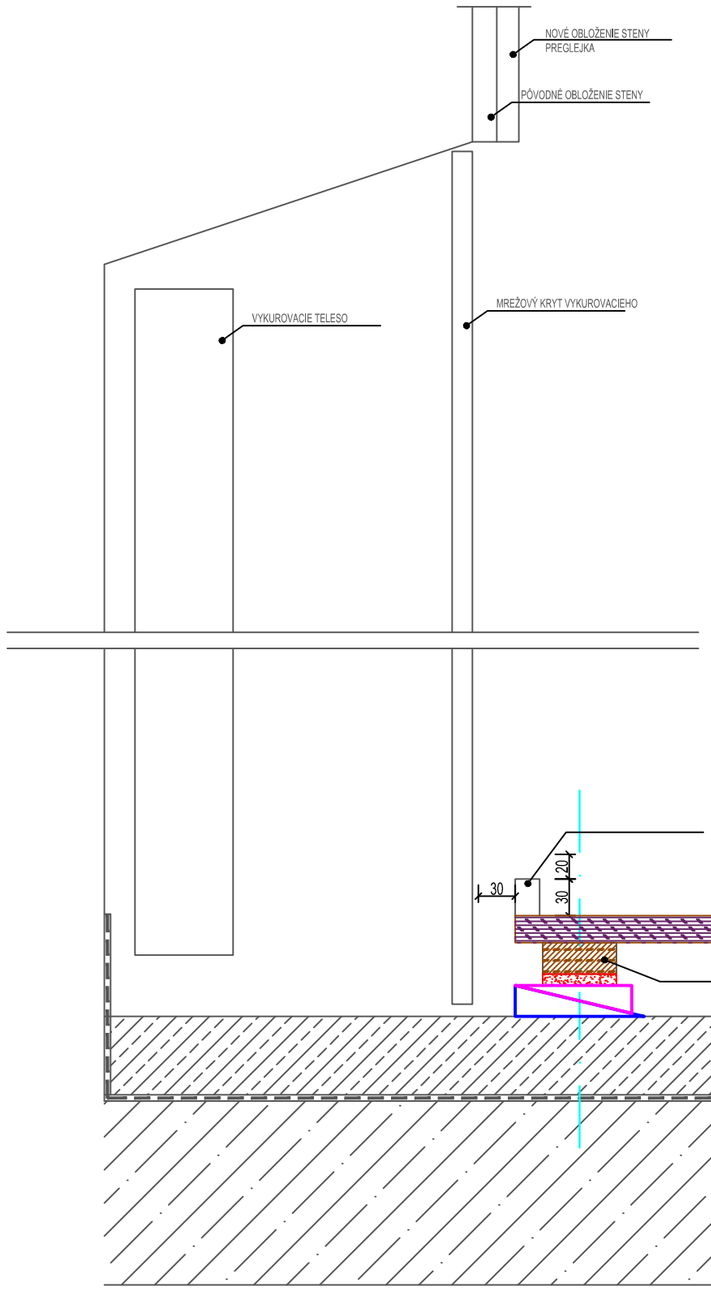

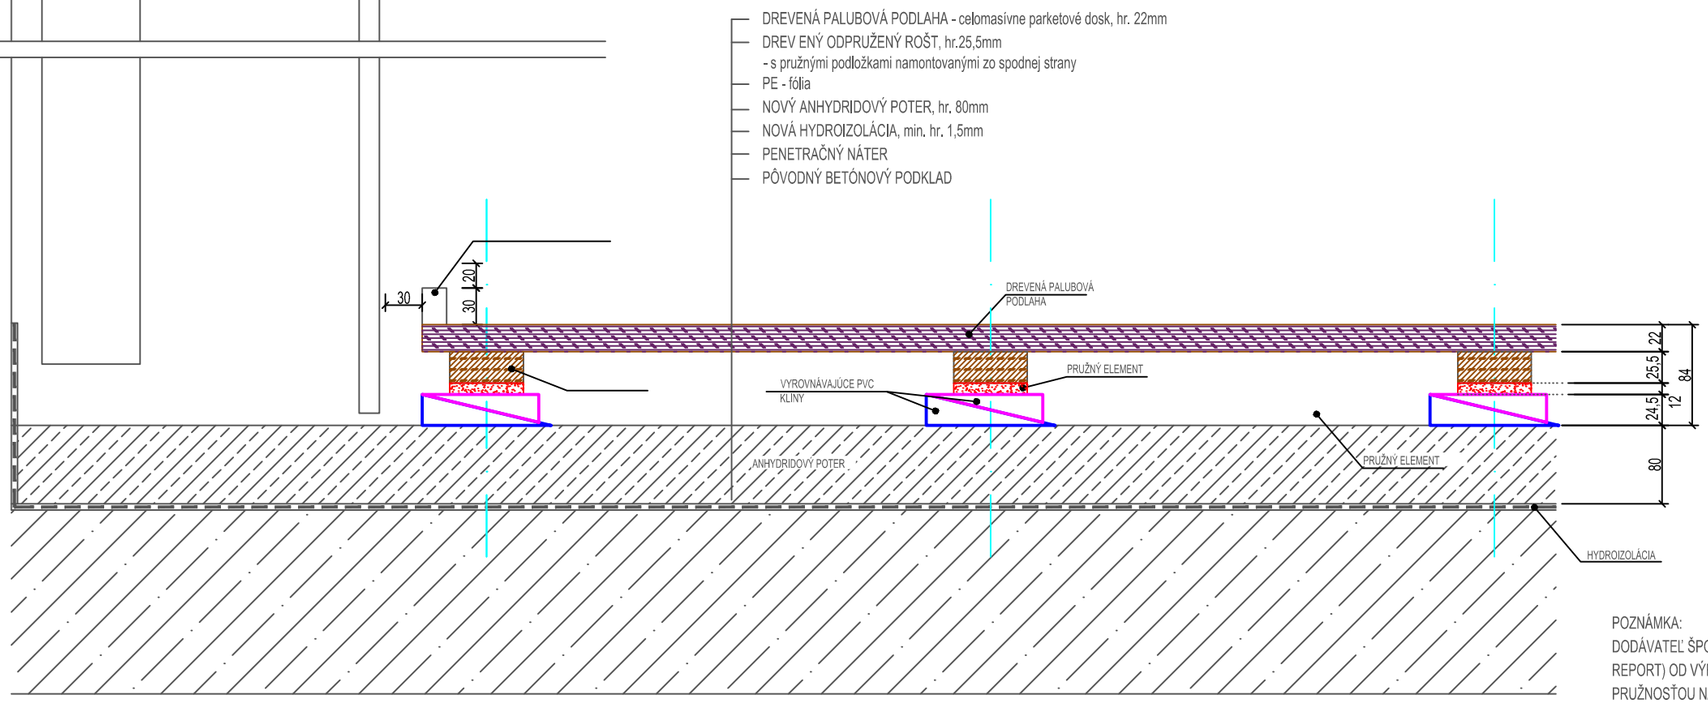

LEGENDA HMÔT

- PÔVODNÝ BETÓNOVÝ PODKLAD
- ANHYDRIDOVÝ POTER
- PRUŽNÝ ELEMENT
- DREV ENÝ ODPRUŽENÝ ROŠT - rošty 25,5 x 60 x 3600 mm, s pružnými podložkami namontovanými zo spodnej strany
- DREVENÁ PALUBOVÁ PODLAHA - celomasívne parketové dosky o hrúbke 22 mm pre športové účely (napr. Junckers UnoBAT 62+)
- PÔVODNÁ HYDROIZOLÁCIA

POZNÁMKA:
DODÁVATEĽ ŠPORTOVEJ PODLAHY MUSÍ PREDLOŽIŤ VŠETKY TECHNICKÉ LISTY VRáTANE LABORATÓRNYCH TESTOV (TEST REPORT) OD VÝROBCU, KTORÉ PREUKAZUJÚ SPLNENIE NORMY STN EN 14 904 NA ŠPORTOVÚ PODLAHU S KOMBINOVANOU PRUŽNOSŤOU NA ÚROVEŇ P4

ZODP.PROJEKTANT	VYPRACOVAL	KONTROLOVAL
ING. DUŠAN KRUPALA	ING. MILAN KUSALÍK	ING. MILAN KUSALÍK

PARA INVEST s.r.o.
Majerníkova 23, 841 05 Bratislava
mobil: +421 905 368 620
e-mail: milan kusalik@gmail.com

MIESTO : PRIEVIDZA, ZŠ na ul. S. Chalupku — KRAJ: TRENČIANSKY

INVESTOR : Mesto Prievidza, Nám. Slobody 14, 971 01 Prievidza

Stavba:
Rekonštrukcia cvičebného priestoru na ZŠ ulica S. Chalupku 313/1 v Prievidzi

Obsah:
DETAIL PODLAHY 2

FORMÁT	2x A4
DÁTUM	5/2019
ÚČEL	DRS
ČÍSLO ZÁKAZKY	ČÍSLO PARÉ
2019001	
Mierka: 1:5	Číslo výkresu: B.04