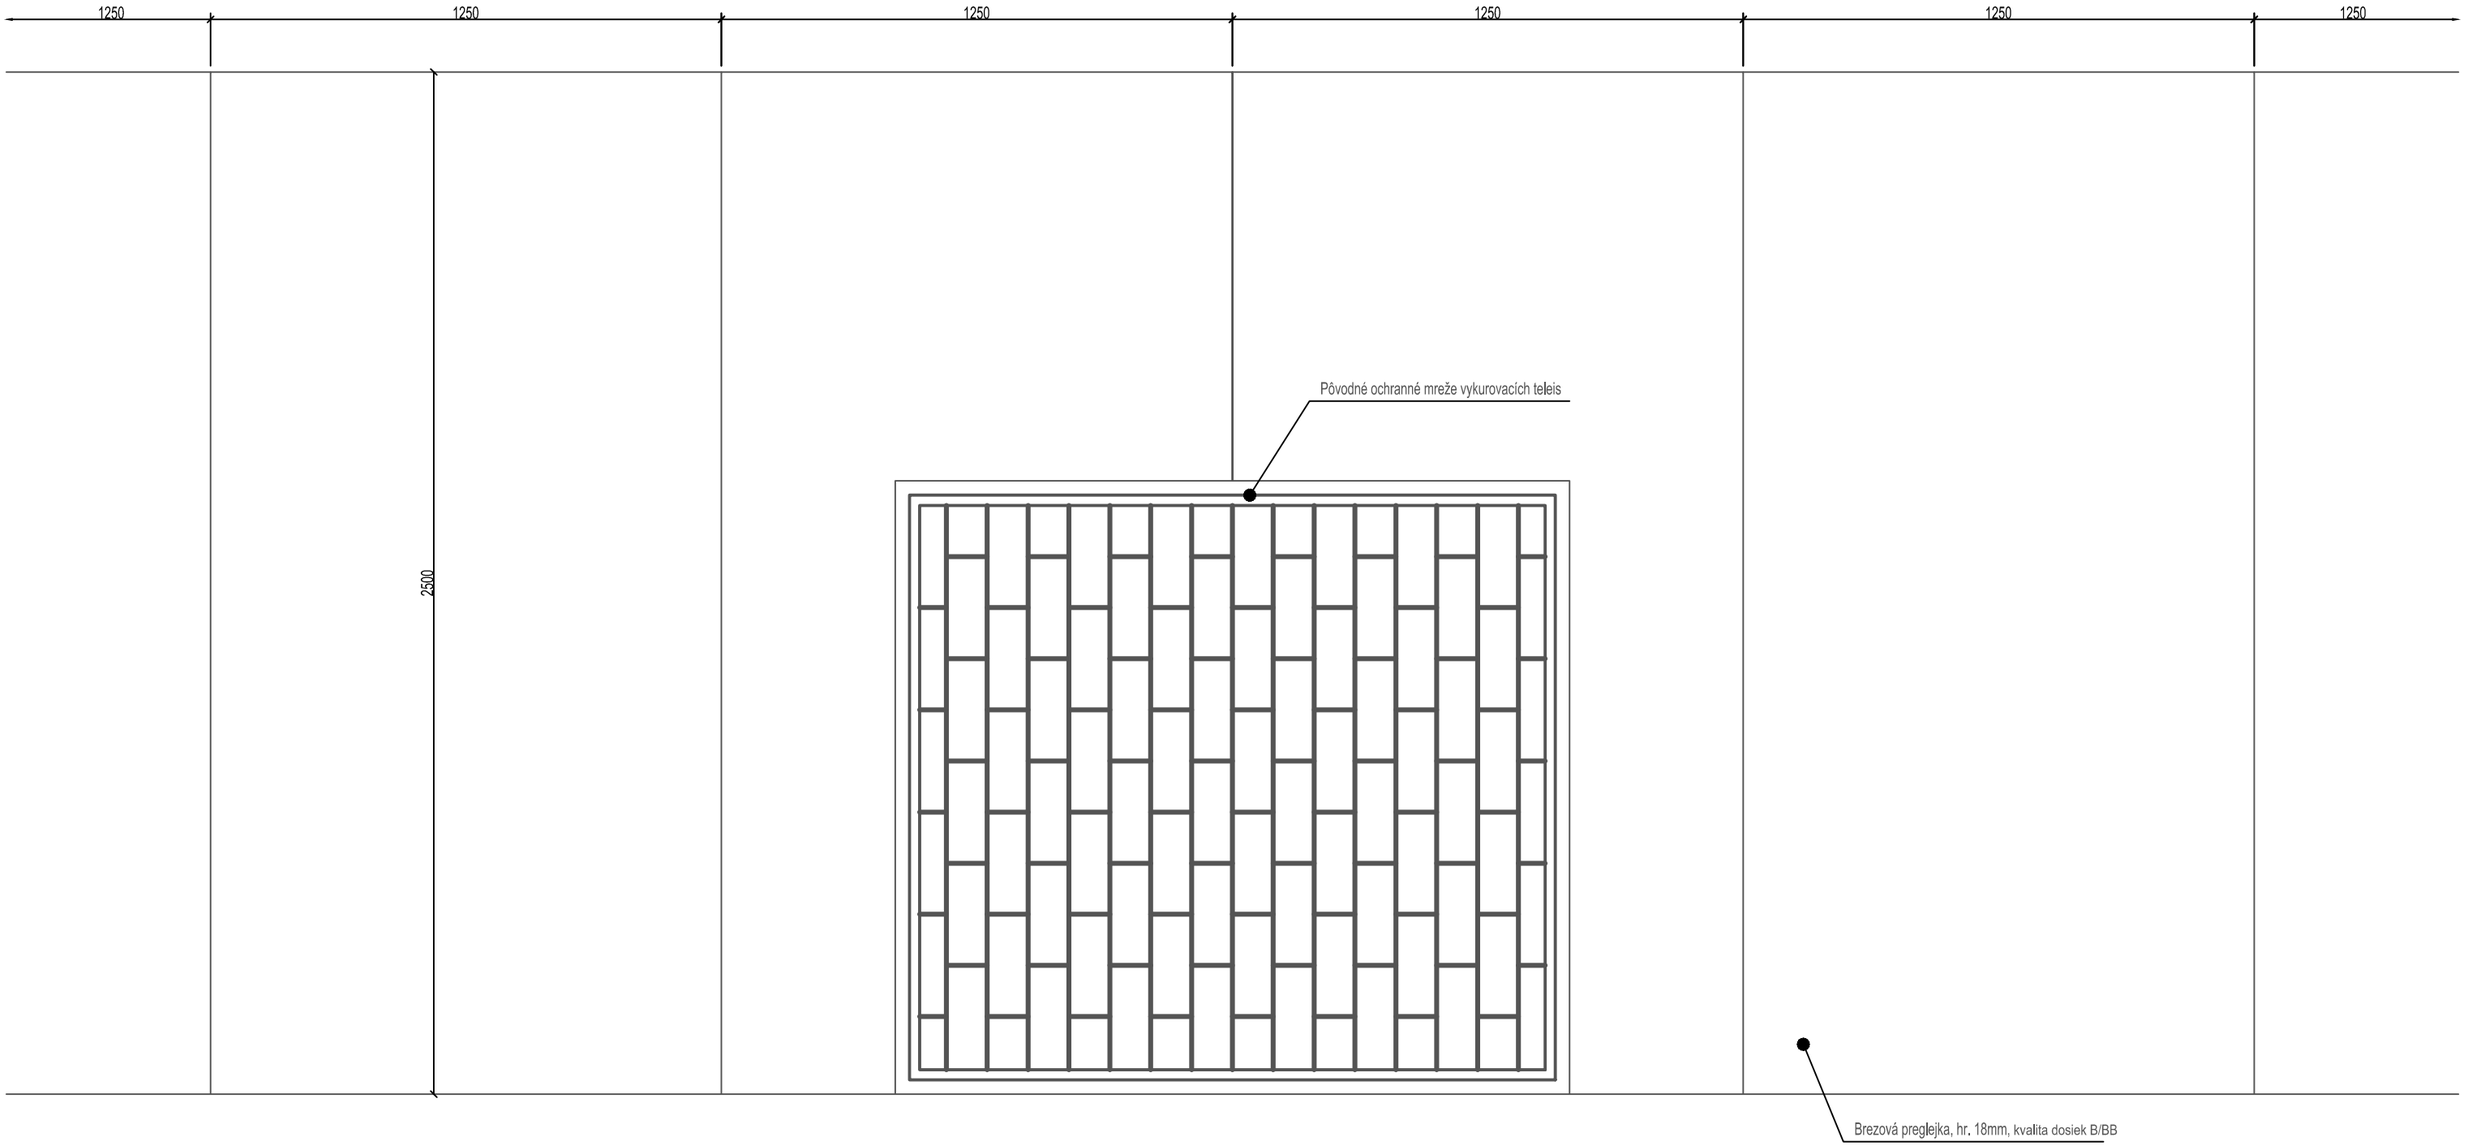


POPIS OBKLADU:

V telocvični bude na pôvodný obklad namontovaný nový drevený stien do výšky cca 2,5m. Obklad je z brezovej preglejky hrúbky 18mm, kvalita dosiek B/BB. Povrchová úprava bude lak v prírodnom odtieni. Pôvodné ochranné mreže vykurovacích telies budú osadené do vnútra výklenkov aby neprečnievali cez nový drevený obklad do priestoru, čím sa zabráni prípadným úrazom pri športovaní v telocvični.

POZNÁMKA:

DODÁVATEĽ ŠPORTOVEJ PODLAHY MUSÍ PREDLOŽIŤ VŠETKY TECHNICKÉ LISTY VRáTANE LABORATÓRNYCH TESTOV (TEST REPORT) OD VÝROBCU, KTORÉ PREUKAZUJÚ SPLNENIE NORMY STN EN 14 904 NA ŠPORTOVÚ PODLAHU S KOMBINOVANOU PRUŽNOSŤOU NA ÚROVEŇ P4

ZODP.PROJEKTANT	VYPRACOVAL	KONTROLOVAL	PARA INVEST s.r.o.
ING. DUŠAN KRUPALA	ING. MILAN KUSALÍK	ING. MILAN KUSALÍK	Majerníkova 23, 841 05 Bratislava mobil: +421 905 368 620 e-mail: milan kusalik@gmail.com

MIESTO : PRIEVIDZA, ZŠ na ul. S. Chalupku	KRAJ: TRENČIANSKY	FORMÁT	2x A4
INVESTOR : Mesto Prievidza, Nám. Slobody 14, 971 01 Prievidza		DÁTUM	5/2019
Stavba: Rekonštrukcia cvičebného priestoru na ZŠ ulica S. Chalupku 313/1 v Prievidzi		ÚČEL	DRS
		ČÍSLO ZÁKAZKY 2019001	ČÍSLO PARÉ
Obsah: POHĽAD - OBKLAD STENY		Mierka: 1:15	Číslo výkresu: B.05