





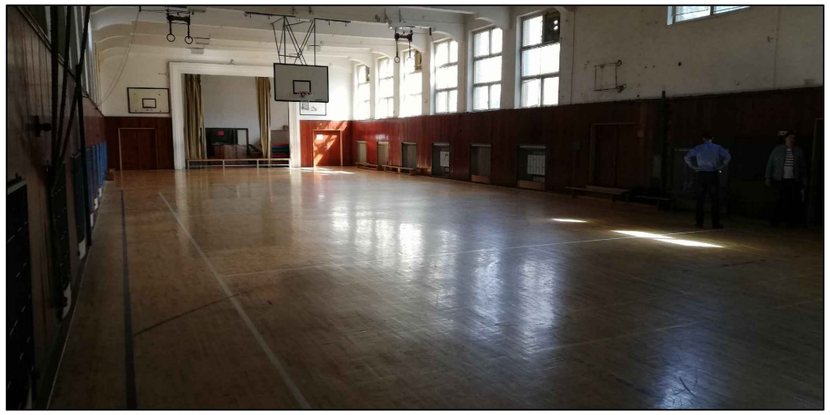

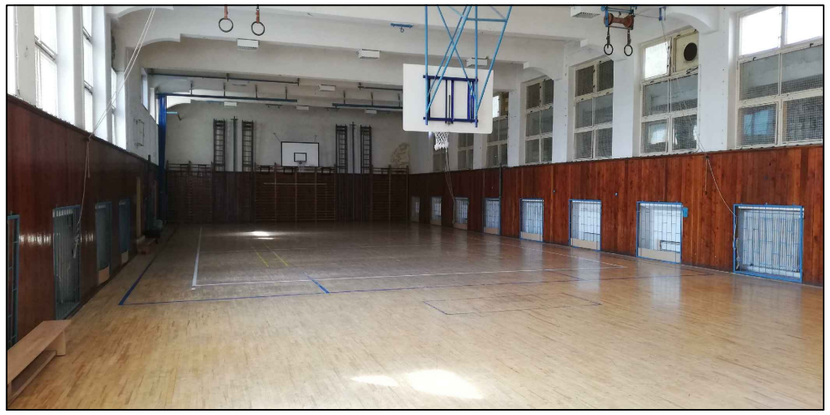

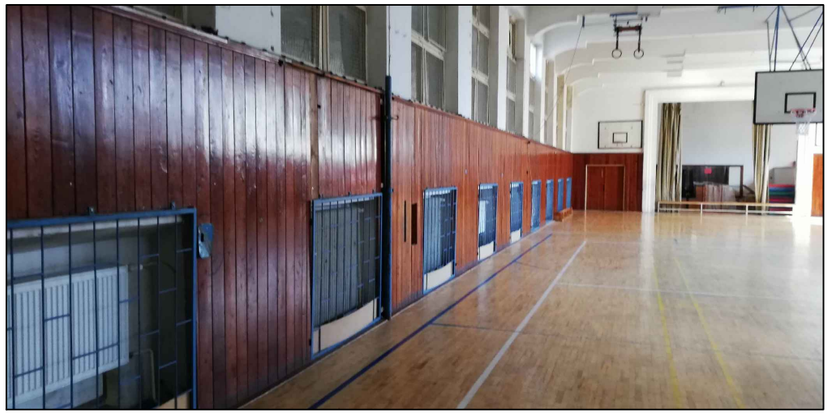

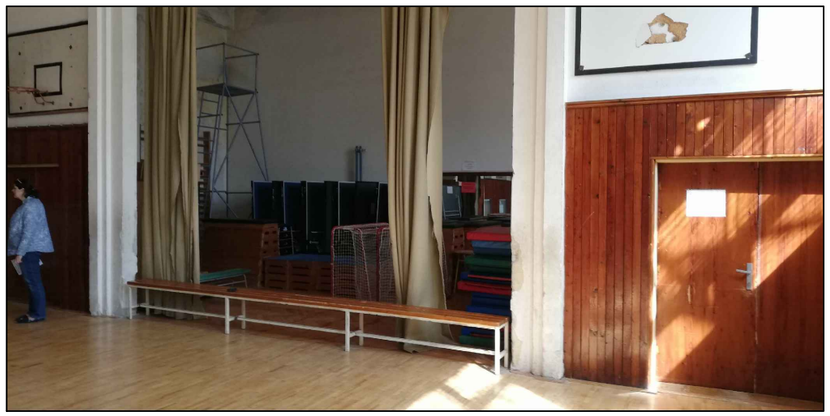

ZODP.PROJEKTANT	VYPRACOVAL	KONTROLOVAL	PARA INVEST s.r.o.
ING. DUŠAN KRUALA	ING. MILAN KUSALÍK	ING. MILAN KUSALÍK	Majerníkova 23, 841 05 Bratislava mobil: +421 905 368 620 e-mail: milan kusalik@gmail.com

MIESTO : PRIEVIDZA, ZŠ na ul. S. Chalupku KRAJ: TRENČIANSKY	FORMÁT	2 A4
INVESTOR : Mesto Prievidza, Nám. Slobody 14, 971 01 Prievidza ,	DÁTUM	05/2019
Stavba: **Rekonštrukcia cvičebného priestoru na ZŠ ulica S. Chalupku 313/14 v Prievidzi**	ÚČEL	DRS
	ČÍSLO ZAKÁZKY 2018001	ČÍSLO PARÉ
Obsah: PÔVODNÝ STAV - FOTO	Mierka: 1:100	Číslo výkresu: B.06