
POZDĹŽNY REZ C-C'

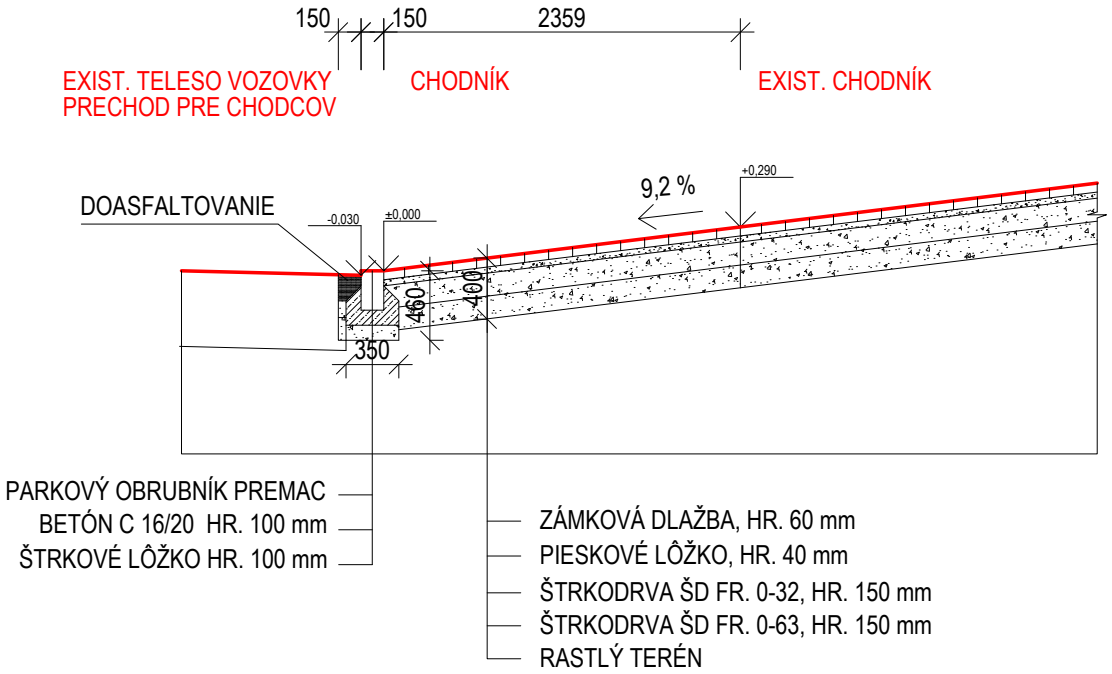

ZODPOVEDNÝ PROJEKTANT CHLPEK Vladislav	*VYPRACOVAL* CHLPEK Juraj	
INVESTOR MESTO PRIEVIDZA, NÁMESTIE SLOBODY č.14, PRIEVIDZA		
OBJEKT : UMIESTNENIE PRÍSTREŠKU NA AUTOBUSOVEJ ZASTÁVKE OPROTI ZŠ MARIÁNSKA UL.		*Formát* 2 x A4 *Dátum* 02/2019 *Účel* P.S.P.
OBSAH VÝKRESU PRIEČNY REZ		*Mierka* 1 : 50 *Č. výkresu* 6