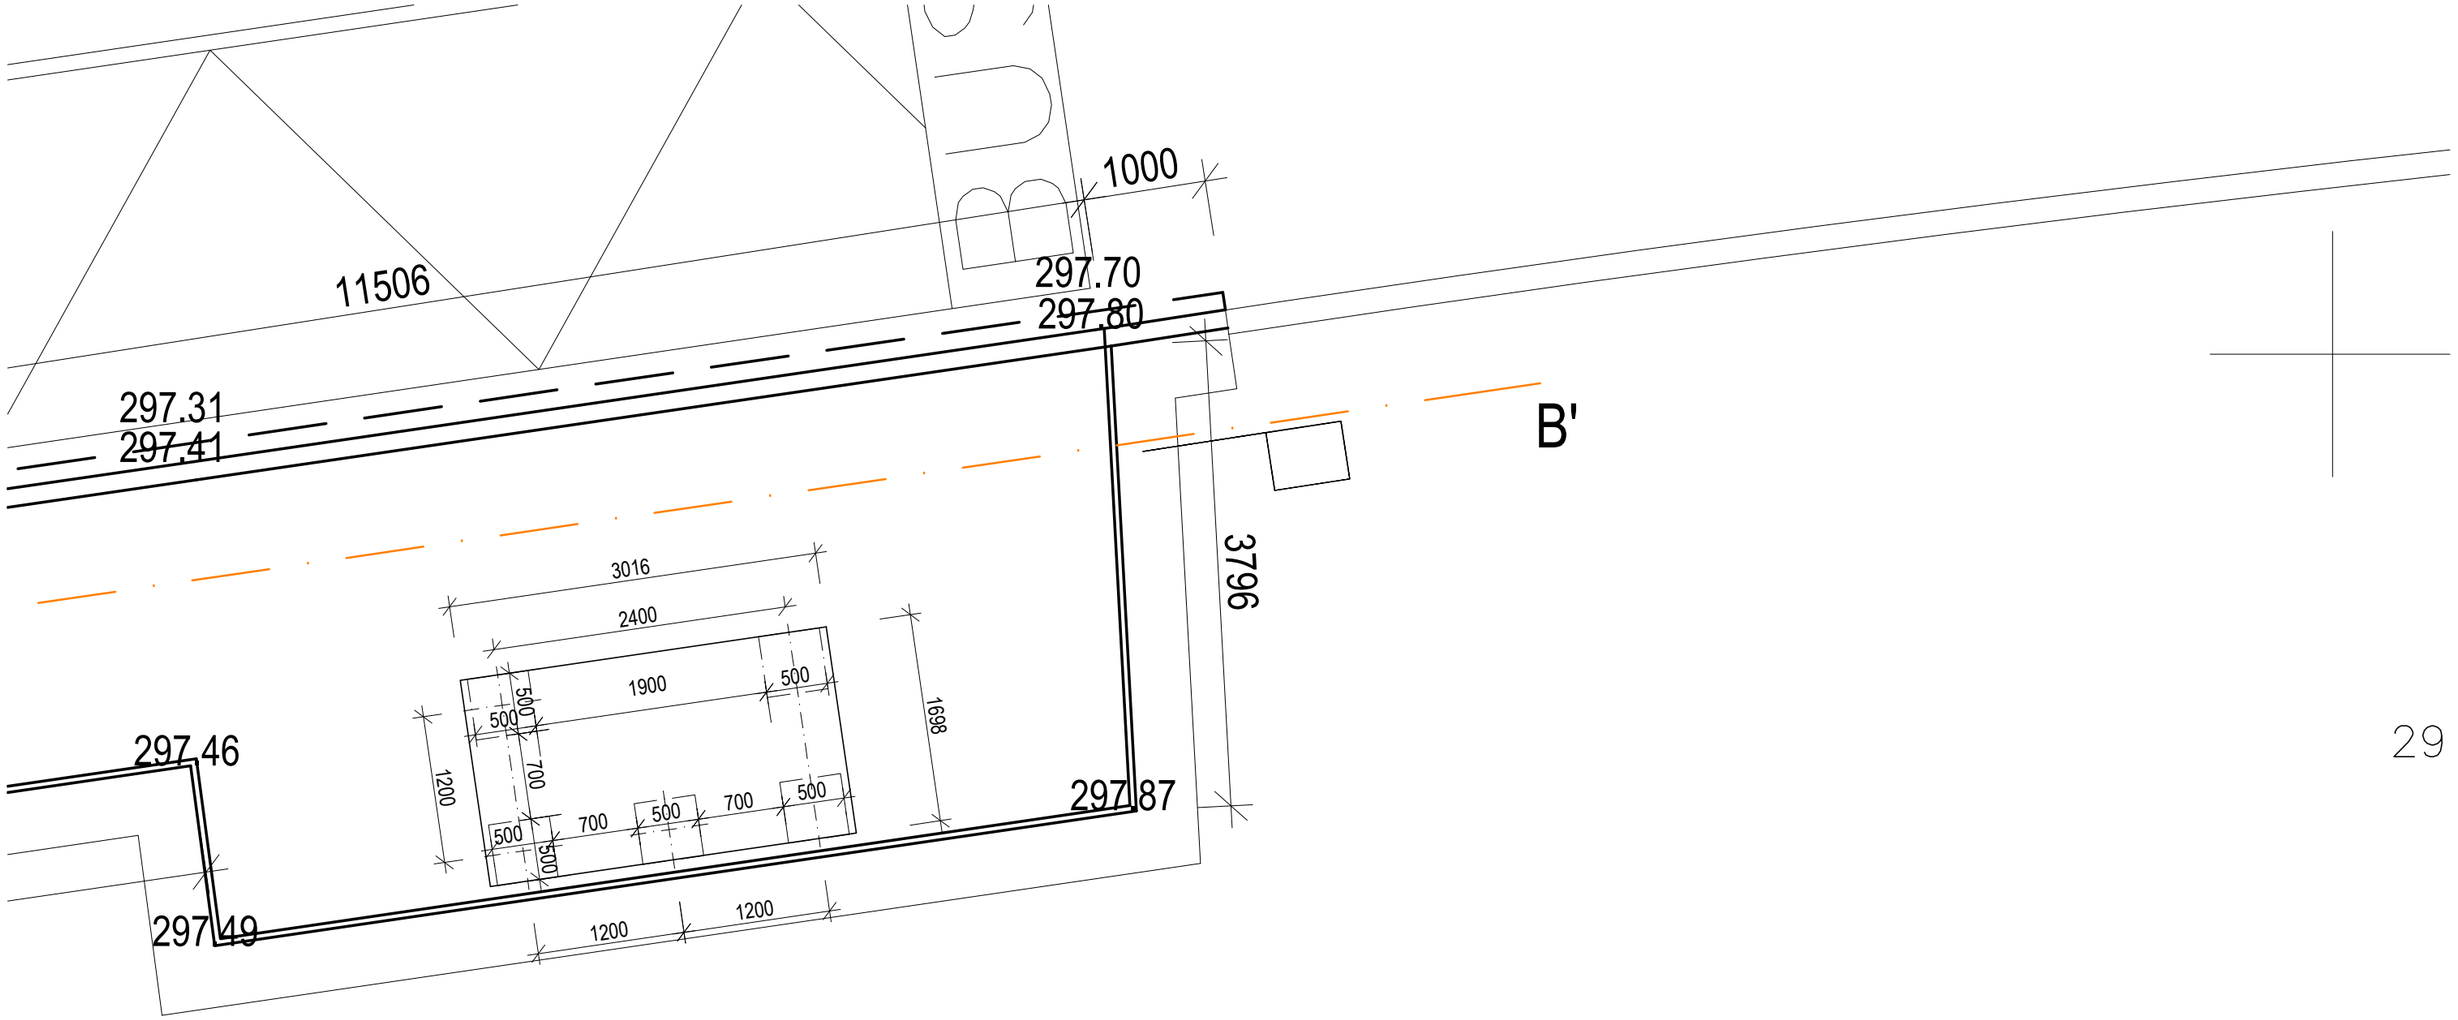


298.87

ZODPOVEDNÝ PROJEKTANT CHLPEK Vladislav	*VYPRACOVAL* CHLPEK Juraj
INVESTOR MESTO PRIEVIDZA, NÁMESTIE SLOBODY č.14, PRIEVIDZA	
OBJEKT : UMIESTNENIE PRÍSTREŠKU NA AUTOBUSOVEJ ZASTÁVKE OPROTI ZŠ MARIÁNSKA UL.	*Formát* 2 x A4 *Dátum* 02/2019 *Účel* P.S.P.
ČASŤ:	
OBSAH VÝKRESU SITUÁCIA - NOVÝ STAV DETAIL	*Mierka* 1 : 50 *Č. výkresu* 3