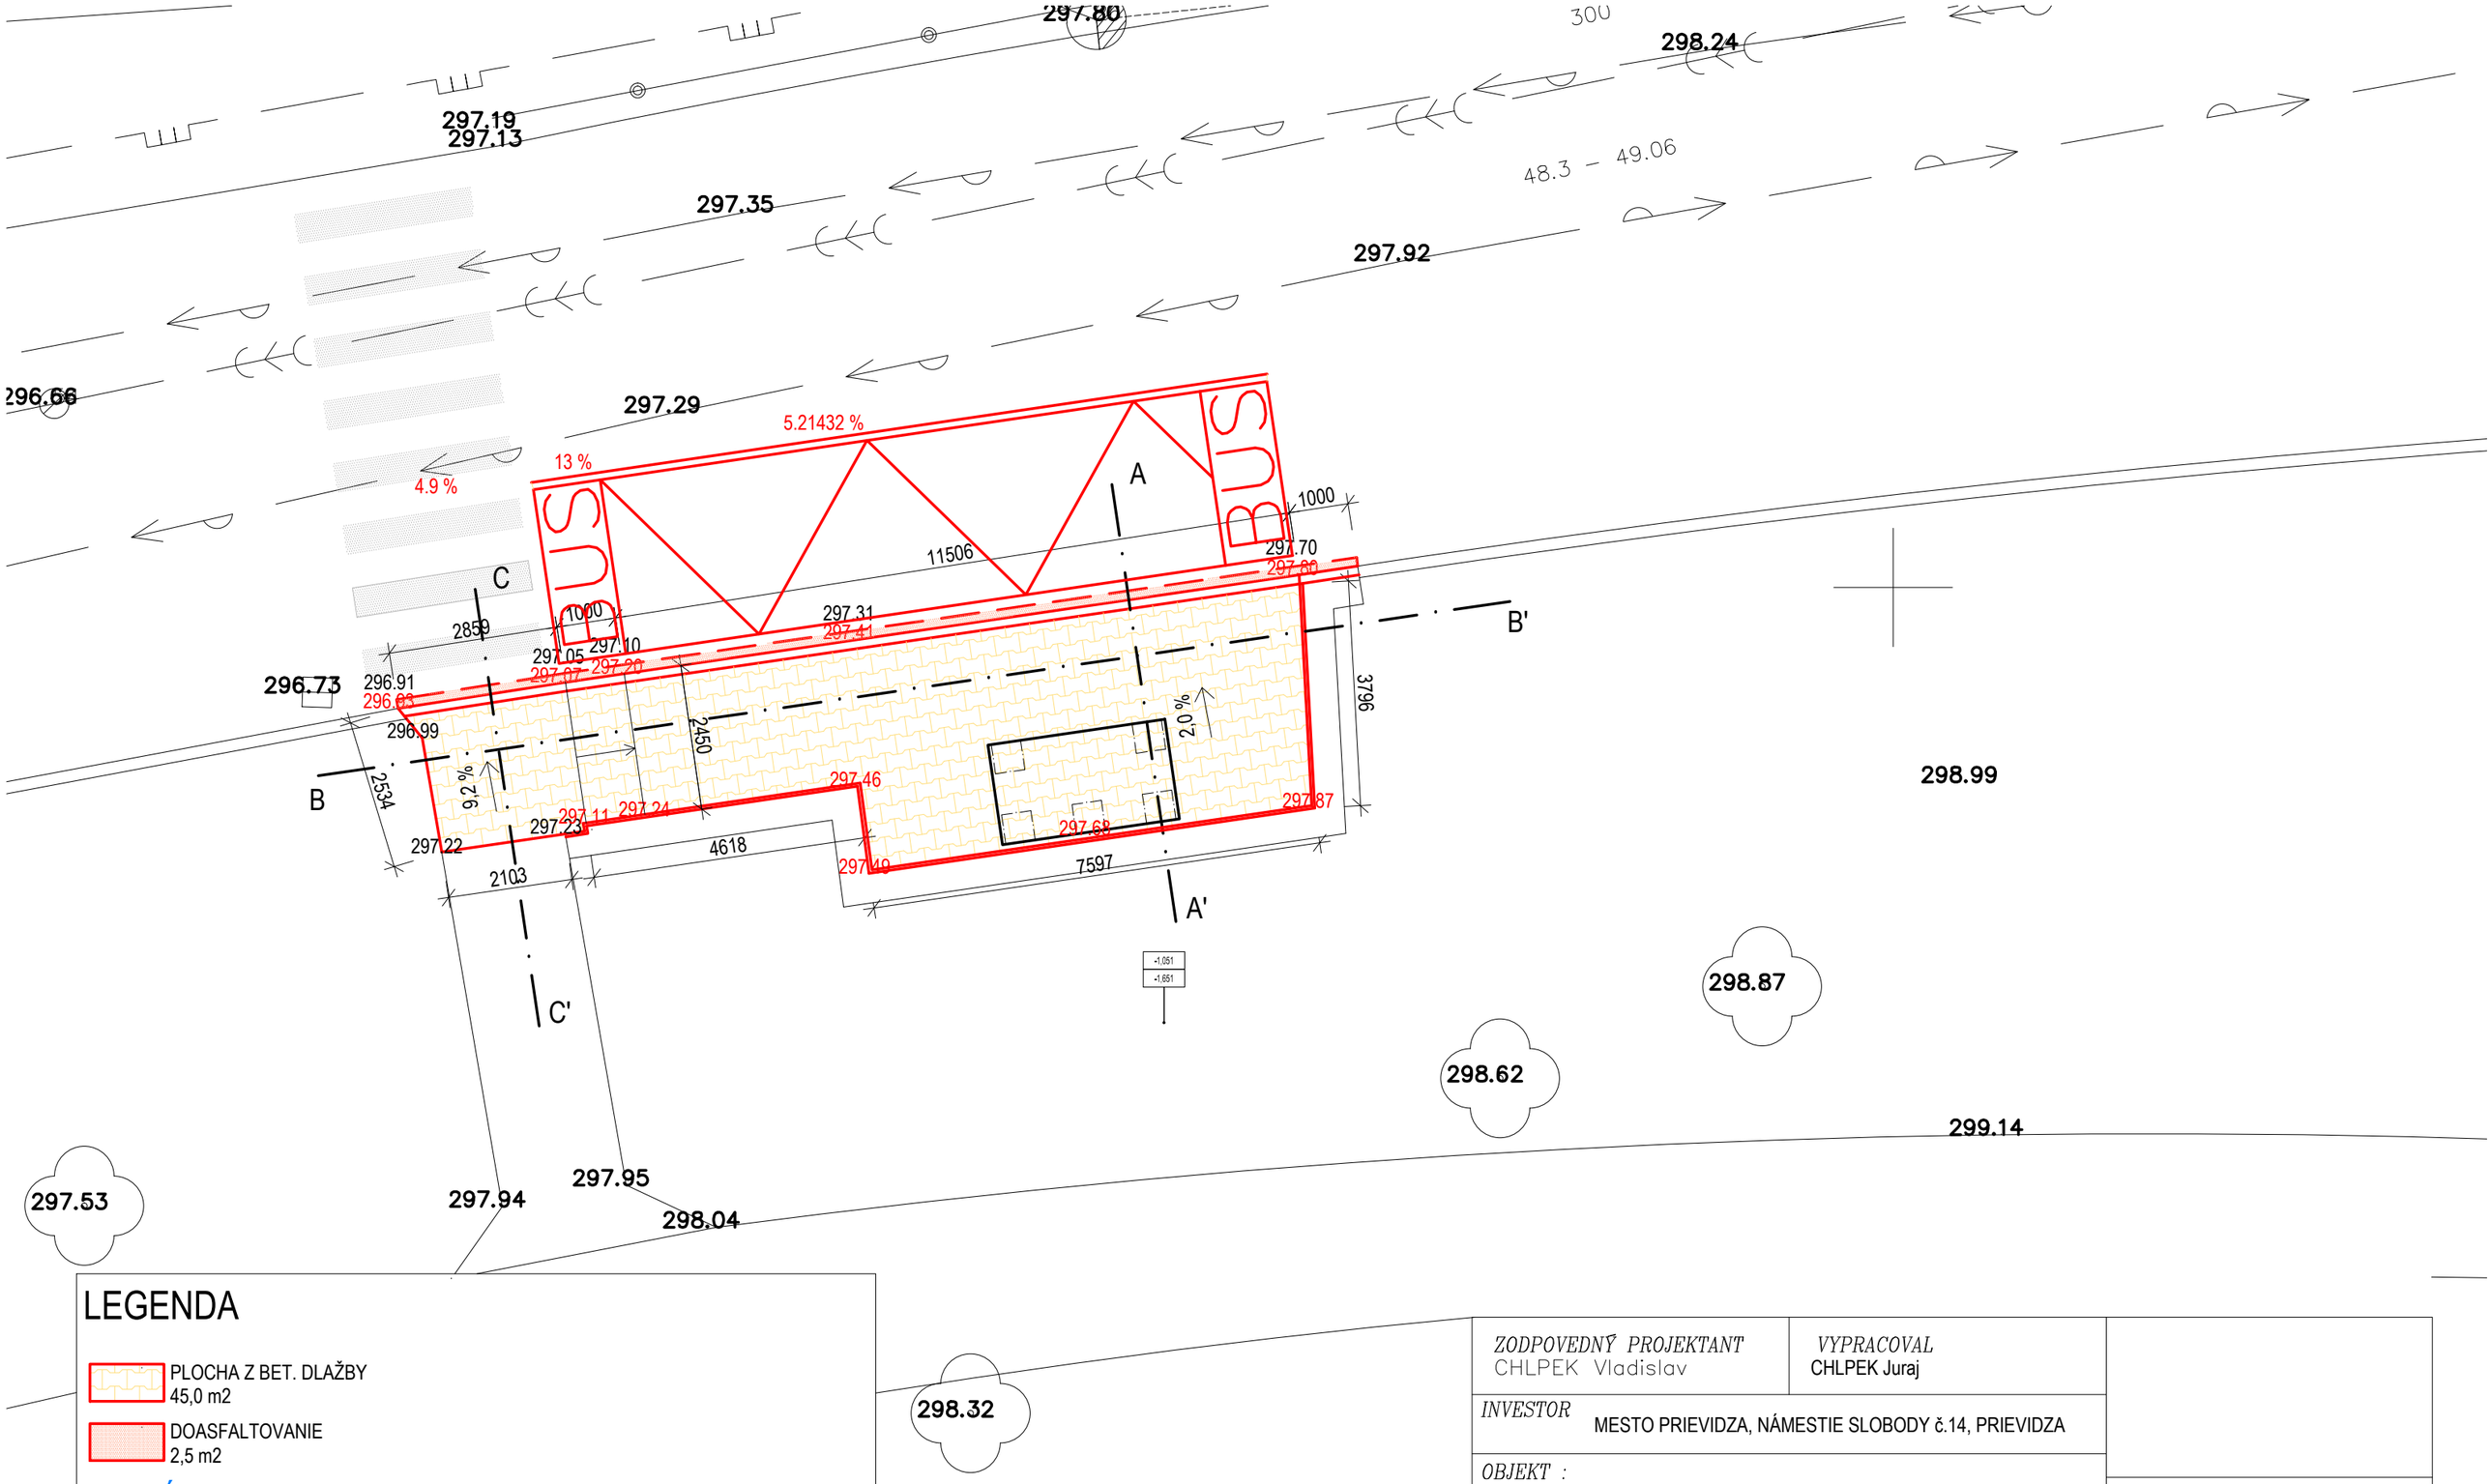


LEGENDA

PLOCHA Z BET. DLAŽBY
45,0 m2

DOASFALTOVANIE
2,5 m2

POZNÁMKA

- CELKOVÁ DĹŽKA OSADENÝCH BET. CESTNÝCH OBRUBNÍKOV - ZAPUSTENÝCH - dl. 3,0 m
- CELKOVÁ DĹŽKA OSADENÝCH BET. CESTNÝCH OBRUBNÍKOV - ŠIKMÝCH - dl. 2,0 m
- CELKOVÁ DĹŽKA OSADENÝCH BET. CESTNÝCH OBRUBNÍKOV - NASTOJATO - dl. 11,5 m
- CELKOVÁ DĹŽKA OSADENÝCH BET. PARKOVÝCH OBRUBNÍKOV - NASTOJATO - dl. 18,0 m

ZODPOVEDNÝ PROJEKTANT CHLPEK Vladislav	*VYPRACOVAL* CHLPEK Juraj
INVESTOR MESTO PRIEVIDZA, NÁMESTIE SLOBODY č.14, PRIEVIDZA	
OBJEKT : UMIESTNENIE PRÍSTREŠKU NA AUTOBUSOVEJ ZASTÁVKE OPROTI ZŠ MARIÁNSKA UL.	
ČASŤ:	
OBSAH VÝKRESU SITUÁCIA - NOVÝ STAV	

Formát	2 x A4
Dátum	02/2019
Účel	P.S.P.
Mierka 1 : 100	*Č. výkresu* 3