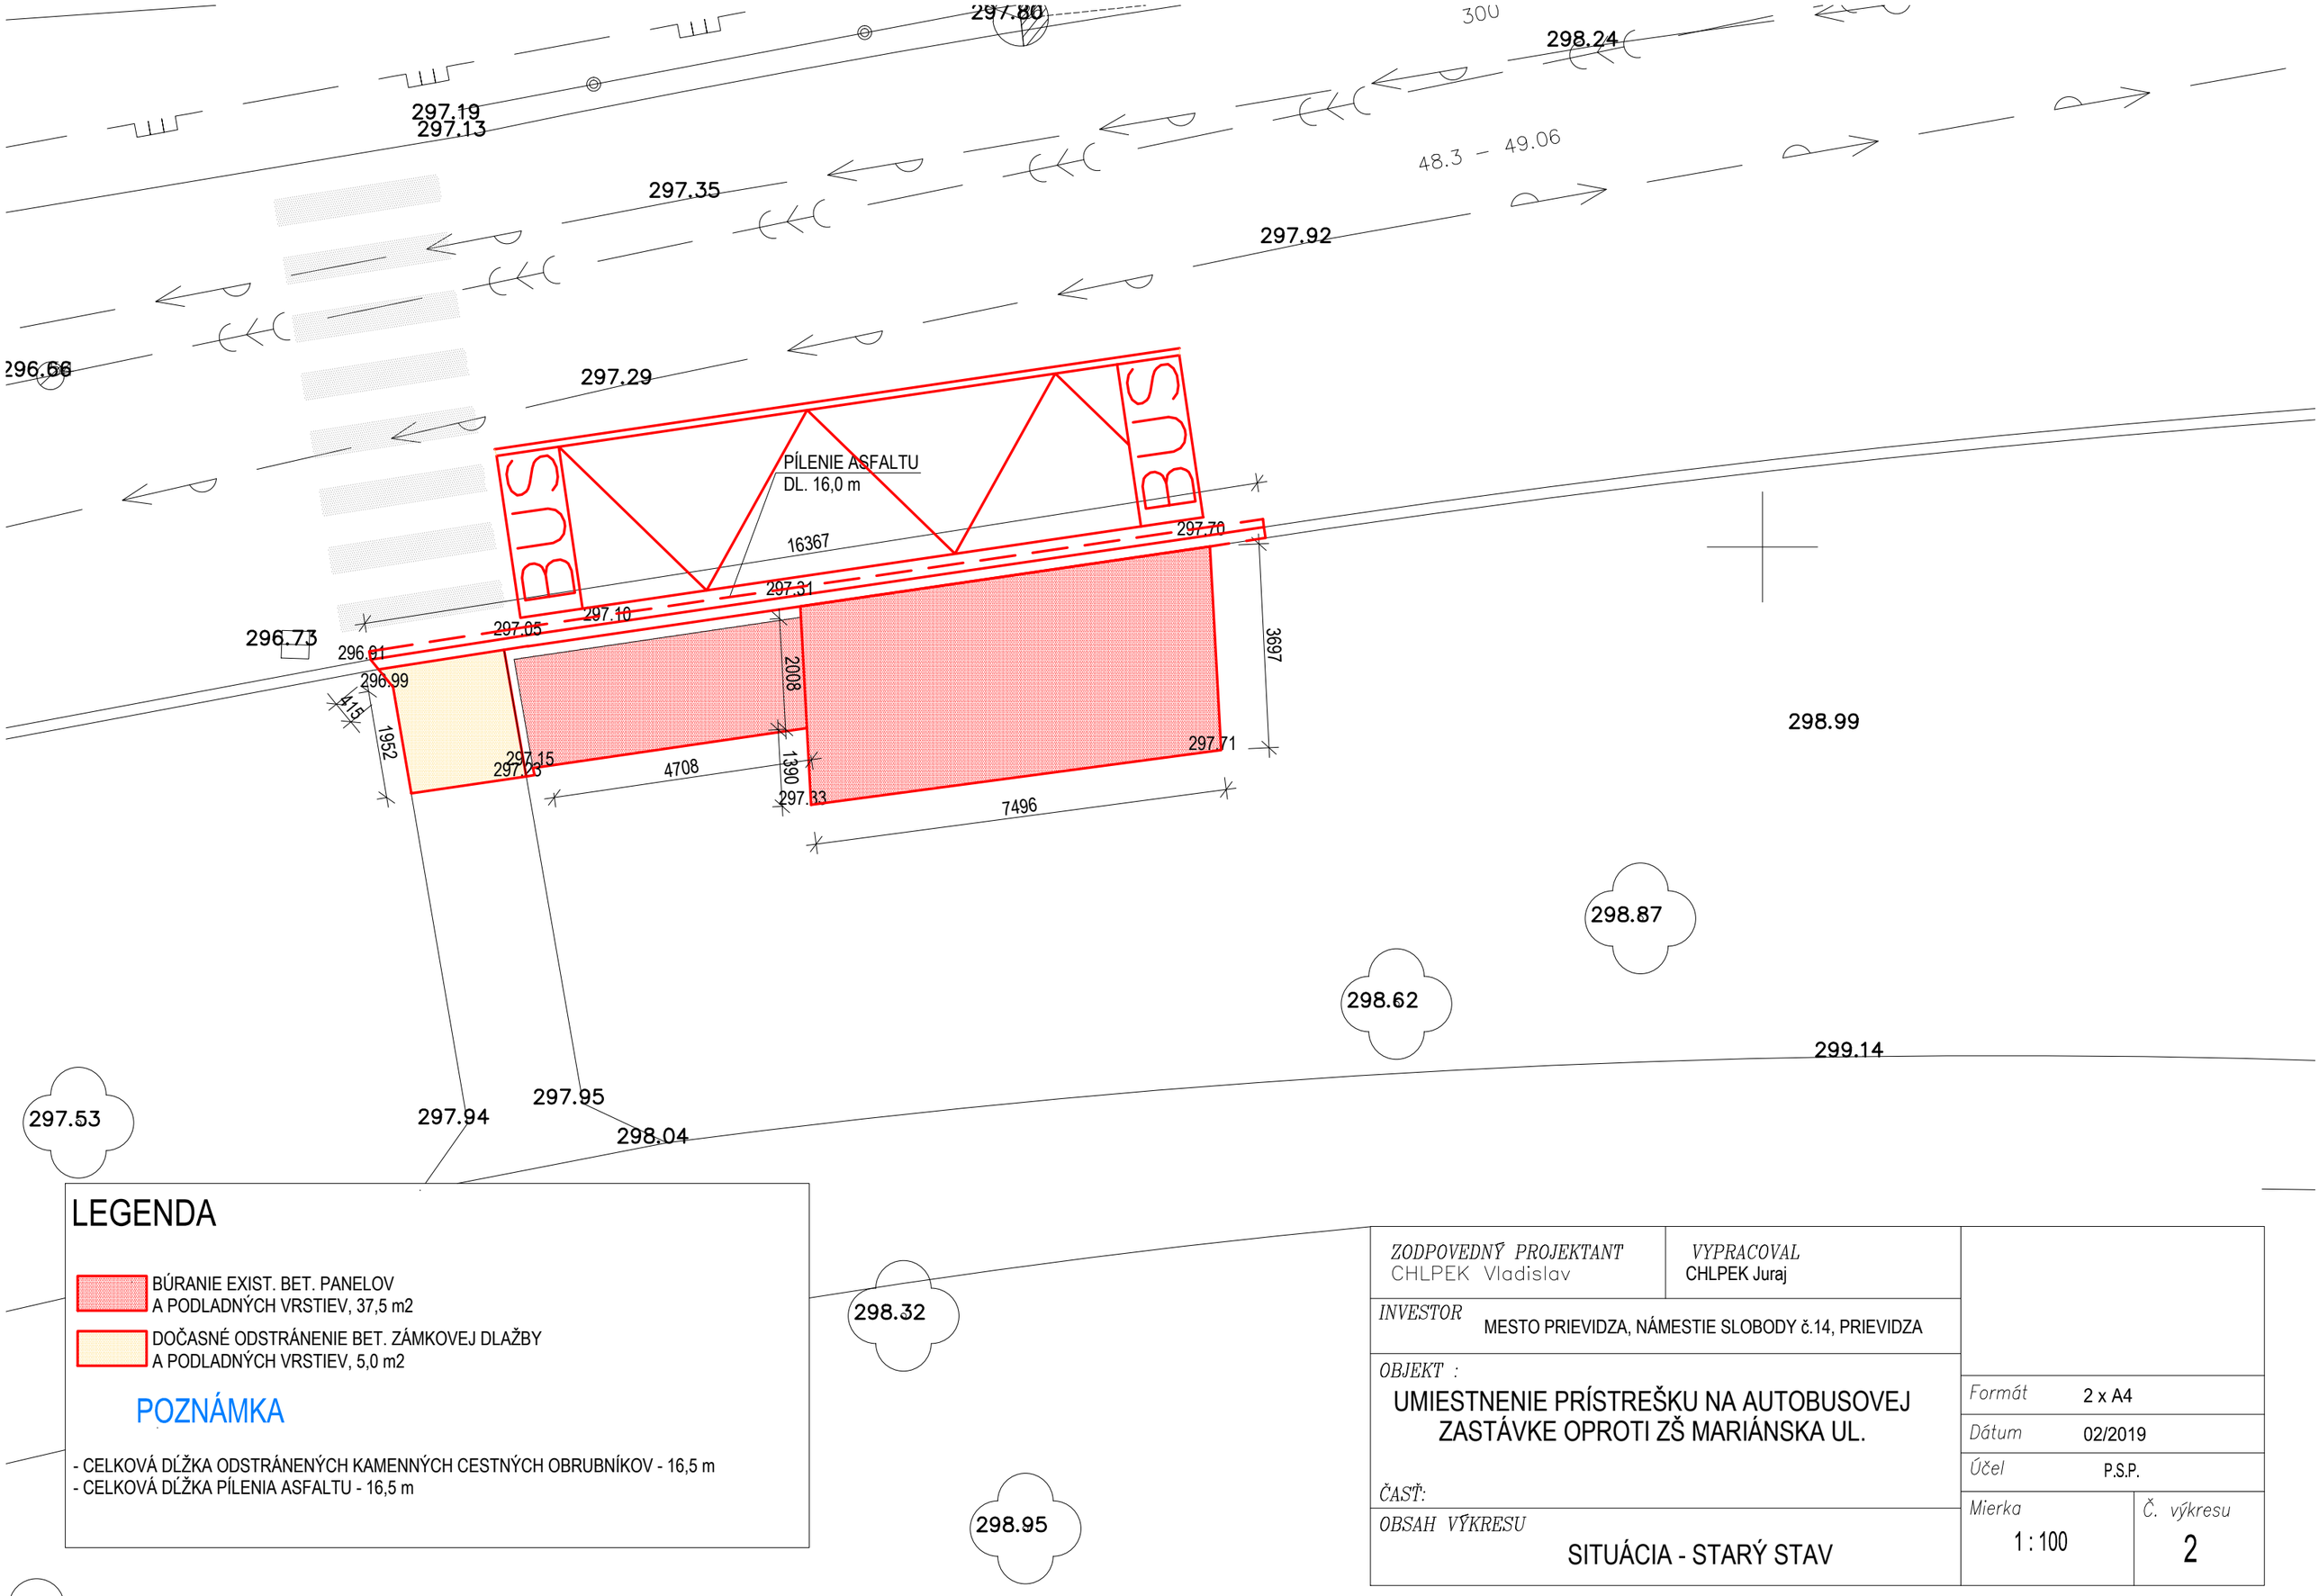


LEGENDA

BÚRANIE EXIST. BET. PANELOV
A PODLADNÝCH VRSTIEV, 37,5 m2

DOČASNÉ ODSTRÁNENIE BET. ZÁMKOVEJ DLAŽBY
A PODLADNÝCH VRSTIEV, 5,0 m2

POZNÁMKA

- CELKOVÁ DĹŽKA ODSTRÁNENÝCH KAMENNÝCH CESTNÝCH OBRUBNÍKOV - 16,5 m
- CELKOVÁ DĹŽKA PÍLENIA ASFALTU - 16,5 m

ZODPOVEDNÝ PROJEKTANT CHLPEK Vladislav	*VYPRACOVAL* CHLPEK Juraj
INVESTOR MESTO PRIEVIDZA, NÁMESTIE SLOBODY č.14, PRIEVIDZA	
OBJEKT : UMIESTNENIE PRÍSTREŠKU NA AUTOBUSOVEJ ZASTÁVKE OPROTI ZŠ MARIÁNSKA UL.	*Formát* 2 x A4
	Dátum 02/2019
ČASŤ:	*Účel* P.S.P.
OBSAH VÝKRESU SITUÁCIA - STARÝ STAV	*Mierka* 1 : 100
	Č. výkresu 2