

REZ Q–Q
M 1:50

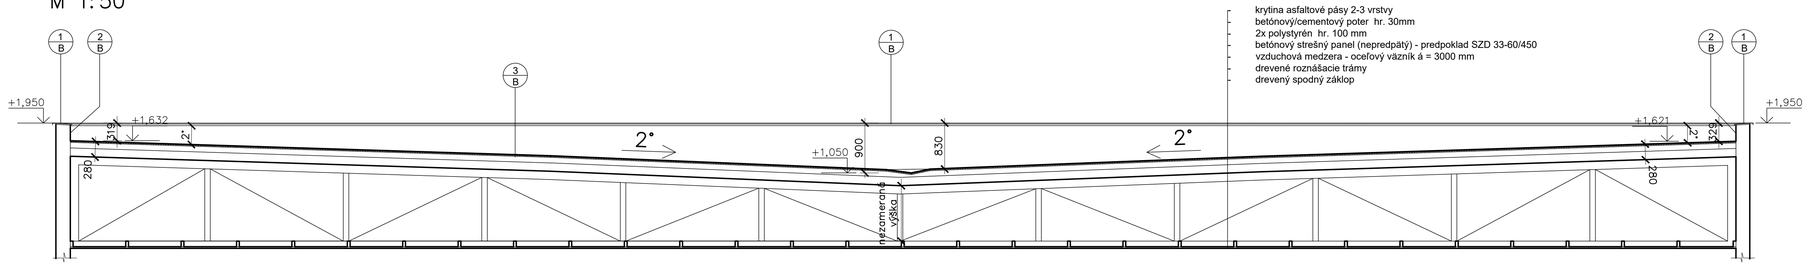

krytina asfaltové pásy 2-3 vrstvy
betónový/cementový poter hr. 30mm
2x polystyrén hr. 100 mm
betónový strešný panel (nepredpätý) - predpoklad SZD 33-60/450
vzduchová medzera - oceľový väznik á = 3000 mm
drevené roznášacie trámy
drevený spodný záklop

REZ R–R
M 1:50

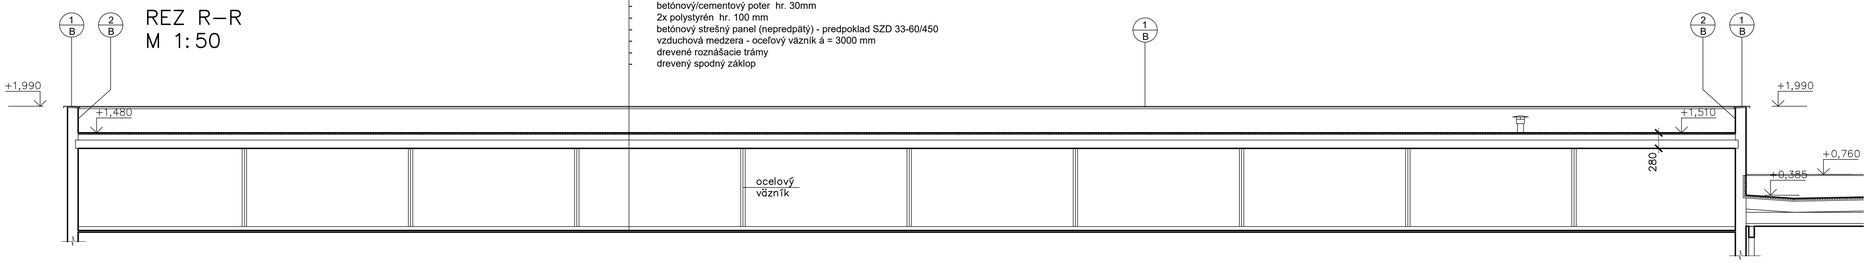


krytina asfaltové pásy 2-3 vrstvy
betónový/cementový poter hr. 30mm
2x polystyrén hr. 100 mm
betónový strešný panel (nepredpätý) - predpoklad SZD 33-60/450
vzduchová medzera - oceľový väznik á = 3000 mm
drevené roznášacie trámy
drevený spodný záklop

LEGENDA BÚRACÍCH PRÁC

1/B DEMONTÁŽ VRCHNÉHO OPLECHOVANIA ATIKY

2/B DEMONTÁŽ BOČNÉHO OPLECHOVANIA ATIKY

3/B DEMONTÁŽ BLESKOZVODU

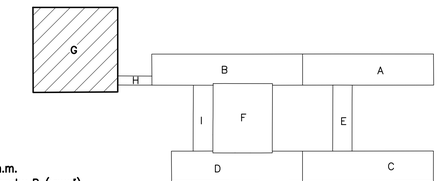

±0,000 = 328,06 m.n.m.
najnižší bod. exist. strechy B (vpust)

ZODP. PROJEKTANT	Ing. Dušan Homola		
PROJEKTANT	Ing. Martin Jahodník		
INVESTOR/STAVEBNÍK	Mesto Prievidza, Námestie slobody č. 14, 971 01 Prievidza		
NÁZOV A MIESTO STAVBY	Rekonštrukcia strešného plášťa ZŠ Energetikov Ulica energetikov 242/39, Prievidza	Formát	10 x A4
		Dátum	06/2019
		Účel	PSP
NÁZOV VÝKRESU	Strecha G – rezy R, Q exist. stav + búracie práce	Kótované v MM	1:50

Na nábreží 2380/6
Prievidza 971 01
kontakt:
0905 288 104

2