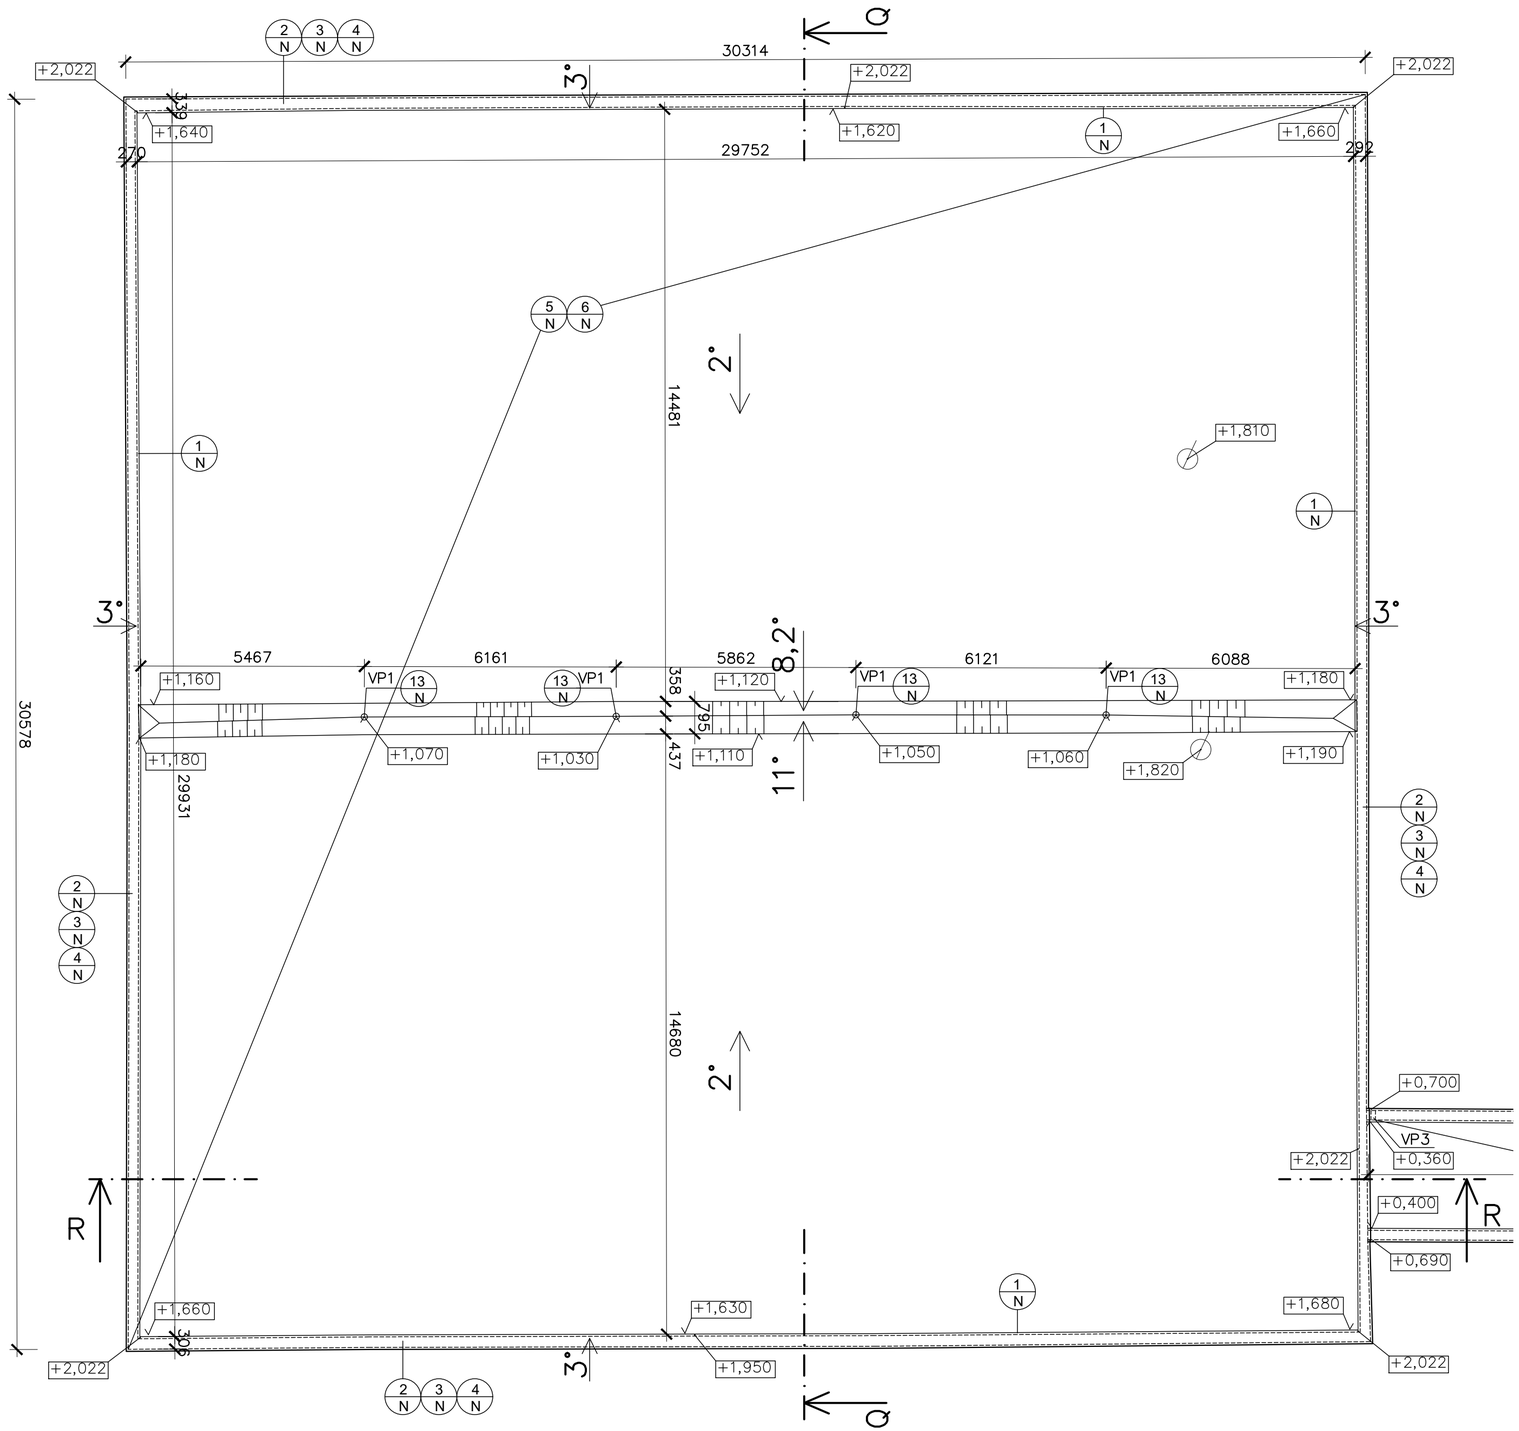


LEGENDA NOVÝCH KONŠTRUKCIÍ

1/N ZATEPLENIE ATIKY Z VNÚTORNEJ STRANY, EPS HR. 50 mm

2/N ZATEPLNIE ATIKY Z VRCHNEJ STRANY, SPÁDOVÁ DOSKA XPS, HR. MIN. 50 mm, SPÁD 3°

3/N MONTÁŽ OPLECHOVANIA ATIKY

4/N MONTÁŽ OSB DOSKY HR. 15 mm, POD OPLECHOVANIE ATIKY


5/N MONTÁŽ GEOTEXTÍLIE 300 PP

6/N MONTÁŽ HYDROIZOLAČNEJ FÓLIE FIRESTONE TPO ULTRAPLY, MECHANICKY KOTVENÁ, + DOPLNKY

13/N OCHRANNÝ KÔŠ PRE EXISTUJÚCU STREŠNÚ VPUSŤ

POZNÁMKA

- REKONŠTRUKCIA STRECHY G JE ROZDELENÁ NA TRI ETAPY
  1. ETAPA ZHOTOVENIE NOVEJ HYDROIZOLÁCIE STRECHY
  2. ETAPA ZATEPLENIE STRECHY PRI SPODNOM PÁSE VAZNÍKOV
  3. ETAPA VÝMENA SVIEDIDIEL V TELOCVIČNI ZA ÚSPORNÉ LED
- VP1 – EXIST. VNÚTROSTREŠNÁ VPUSŤ ø150 mm – 4 ks
- JEDNOTLIVÉ VÝŠKOVÉ BODY A SKLONY STRECHY BOLI VYPOČÍTANÉ NA ZÁKLADE GEODETICKÉHO ZAMERANIA SKUTKOVÉHO STAVU

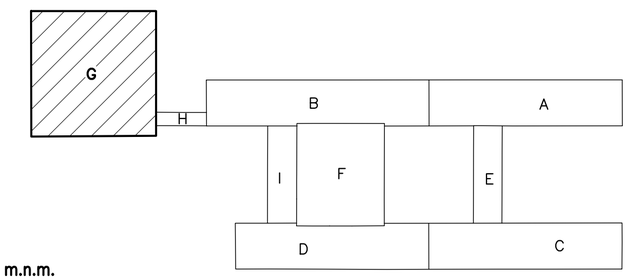

±0,000 = 328,06 m.n.m.
najnižší bod. exist. strechy B (vpust)

ZODP. PROJEKTANT	Ing. Dušan Homola		
PROJEKTANT	Ing. Martin Jahodník		
INVESTOR/STAVEBNÍK	Mesto Prievidza, Námestie slobody č. 14, 971 01 Prievidza		
NÁZOV A MIESTO STAVBY	Formát	6 x A 4	
Rekonštrukcia strešného plášťa ZŠ Energetikov Ulica energetikov 242/39, Prievidza	Dátum	06/2019	
	Účel	PSP	
NÁZOV VÝKRESU Strecha G – pôdorys navrhovaný stav	Kótované v MM 1:100		

HD s.r.o.
Na nádvorí 2380/6
Prievidza 971 01
kontakt: 0905 288 104

3