
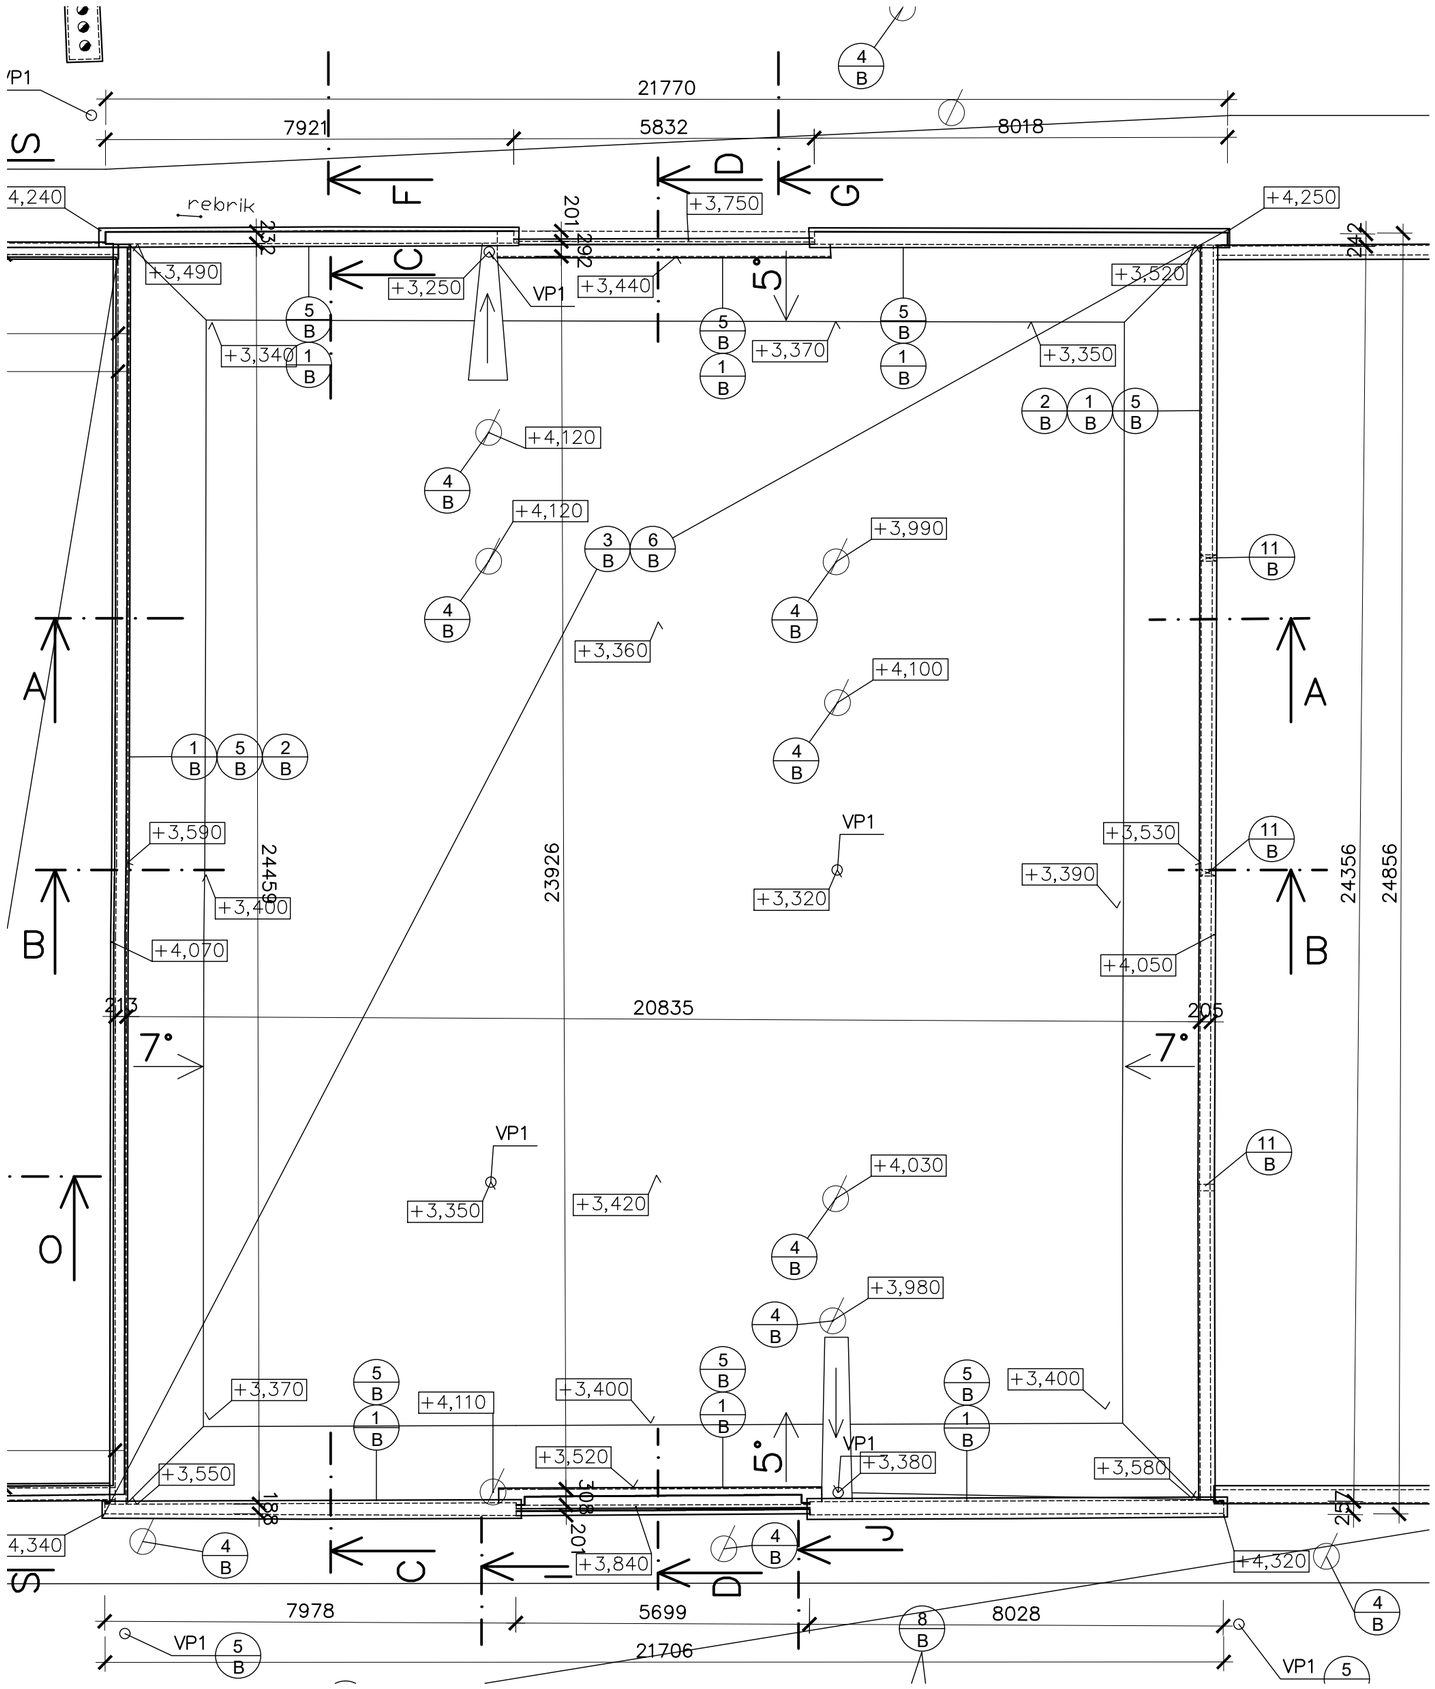


LEGENDA BÚRACÍCH PRÁC

- 1/B DEMONTÁŽ VRCHNÉHO OPLECHOVANIA ATIKY
- 2/B DEMONTÁŽ BOČNÉHO OPLECHOVANIA ATIKY
- 3/B DEMONTÁŽ BLESKOZVODU
- 4/B DEMONTÁŽ KRYCEJ HLAVICE ODVETRÁVACIEHO POTRUBIA
- 5/B DEMONTÁŽ UKONČOVACEJ (PRÍTLAČNEJ) LIŠTY HI
- 6/B ODSTRÁNENIE EXISTUJÚCICHY ASFALTOVÝCH PÁSOV AŽ NA ÚROVEŇ POROBET. PANELOV
- 11/B PREIRAZ ATIKOVÝM MURIVOM ø140 mm, S.H.+3,515 m

POZNÁMKA

- VP1 – EXIST. VNÚTROSTREŠNÁ VPUSŤ ø150 mm – 4 ks
- JEDNOTLIVÉ VÝŠKOVÉ BODY A SKLONY STRECHY BOLI VYPOČÍTANÉ NA ZÁKLADE GEODETICKÉHO ZAMERANIA SKUTKOVÉHO STAVU

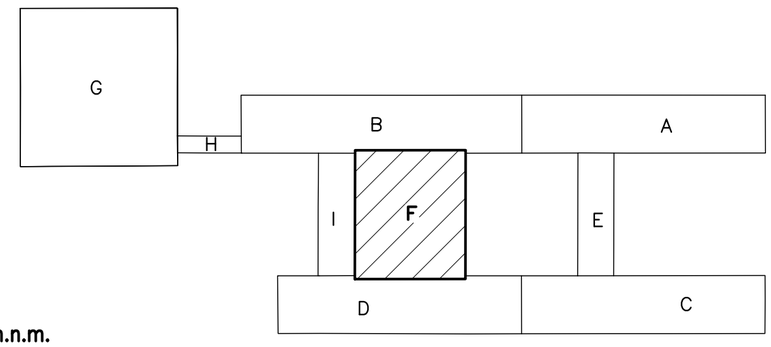

±0,000 = 328,06 m.n.m.
najnižší bod. exist. strechy B (vpust)

ZODP. PROJEKTANT	Ing. Dušan Homola		
PROJEKTANT	Ing. Martin Jahodník		
INVESTOR/STAVEBNÍK	Mesto Prievidza, Námestie slobody č. 14, 971 01 Prievidza		
NÁZOV A MIESTO STAVBY	**Rekonštrukcia strešného plášťa ZŠ Energetikov Ulica energetikov 242/39, Prievidza**	Formát	6 x A 4
		Dátum	06/2019
		Účel	PSP
NÁZOV VÝKRESU	**Strecha F – pôdorys exist. stav + búracie práce**	Kótované v MM 1:100	

Na nádvorí 2380/6
Prievidza 971 01
kontakt:
0905 288 104

5