

## REZ B–B
M 1:50

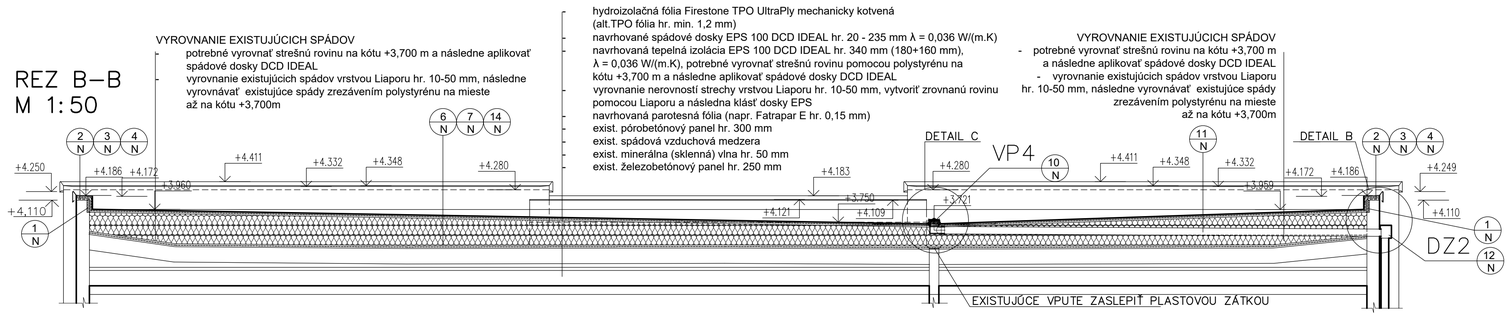



## REZ C–C
M 1:50

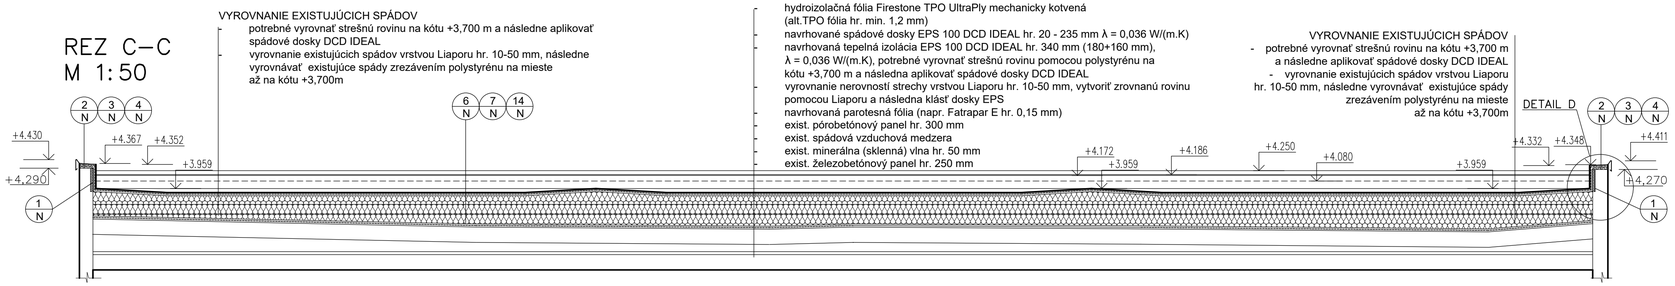


## REZ A–A
M 1:50




## REZ D–D
M 1:50

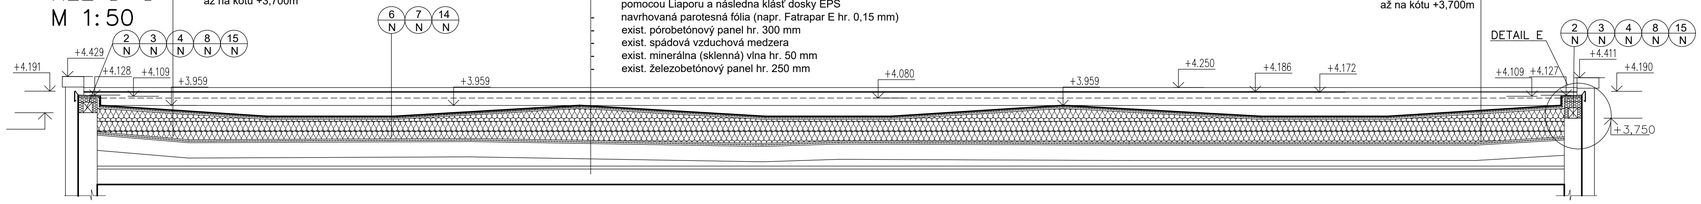


## POZNÁMKA

- VP4 – NAVRHOVANÁ STREŠNÁ VPUSŤ TOPWET TW 125 TPO V – 3 ks
- DZ2 – NAVRHOVANÝ DAŽĎOVÝ ZVOD ø125 mm, VRÁTANE EXCENTRICKÉHO ZBERNÉHO KOTLÍKA – 3 ks

## LEGENDA NOVÝCH KONŠTRUKCIÍ

1 N ZATEPLENIE ATIKYI Z VNÚTORNEJ STRANY, EPS HR. 50 mm

2 N ZATEPLNIE ATIKY Z VRCHNEJ STRANY, SPÁDOVÁ DOSKA XPS, HR. MIN. 50 mm, SPÁD 3°

3 N MONTÁŽ OPLECHOVANIA ATIKY

4 N MONTÁŽ OSB DOSKY HR. 15 mm, POD OPLECHOVANIE ATIKY

6 N MONTÁŽ HYDROIZOLAČNEJ FÓLIE FIRESTONE TPO ULTRAPLY, MECHANICKY KOTVENÁ, + DOPLNKY

7 N MONTÁŽ TEPELNEJ IZOLÁCIE EPS 100 S ( DVE VRSTVY 180+160 mm), POTREBNÉ VYROVNAŤ STREŠNÚ ROVINU POMOCOU POLYSTYRÉNU NA KÓTU +3,700 M A NÁSLEDNA APLIKOVAŤ SPÁDOVÉ DOSKY DCD IDEAL 20–235 mm, VYROVNANIE NEROVNOSTÍ STRECHY VRSTVOU LIAPORU HR. 10–50 MM, VYTVORIŤ ZROVNANÚ ROVINU POMOCOU LIAPORU A NÁSLEDNA KLÁSŤ DOSKY EPS

8 N ZDVIHNUTIE ATIKY POMOCOU POLYSTYRÉNU XPS

9 N PREDĽŽENIE ODVETRÁVACIEHO KOMÍNA VRÁTANE KRYCEJ HLAVICE, SYSTÉMOVÝ PRVOK, PRIEMER CCA 150 mm, (PREMERAŤ JEDNOTLIVÉ HLAVICE NA MIESTE)


10 N MONTÁŽ STREŠNEJ VPUSTE TOPWET TW 125 TPO V

11 N POTRUBIE KANALIZAČNÉ PVC DN 125 VYHRIEVANÉ DEVI KÁBLOM

12 N MONTÁŽ DAŽĎOVÝCH ZVODOV DN 125, SO ZBERNÝM EXCENTRICKÝM KOTLÍKOM VYHRIEVANÝM PRE POTRUBIE CEZ FASÁDU

14 N MONTÁŽ SPÁDOVÝCH DOSIEK EPS HR. 20–255 mm, NA ZROVNANÚ ROVINU +3,700 m

15 N MONTÁŽ DREVENÉHO HRANOLU 150x170 mm, KOTVIŤ POMOCOU CHEMICKEJ KOTVY DO ATIKY

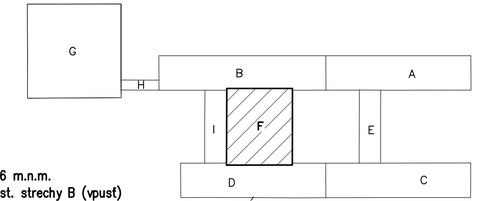


**±0,000 = 328,06 m.n.m.**
**najnižší bod. exist. strechy B (vpust)**

| | | | |
|---|---|---|---|
| ZODP. PROJEKTANT | Ing. Dušan Homola | | |
| PROJEKTANT | Ing. Martin Jahodník | | |
| INVESTOR/STAVEBNÍK | Mesto Prievidza, Námestie slobody č. 14, 971 01 Prievidza | | |
| NÁZOV A MIESTO STAVBY | Rekonštrukcia strešného plášťa ZŠ Energetikov Ulica energetikov 242/39, Prievidza | Formát | 10 x A4 |
| | | Dátum | 06/2019 |
| | | Účel | PSP |
| NÁZOV VÝKRESU | Strecha F – rezy A, B, C, D navrhovaný stav | Kótované v MM | 1:50 |


Na nábreží 2380/6
Prievidza 971 01
kontakt:
0905 288 104


8