
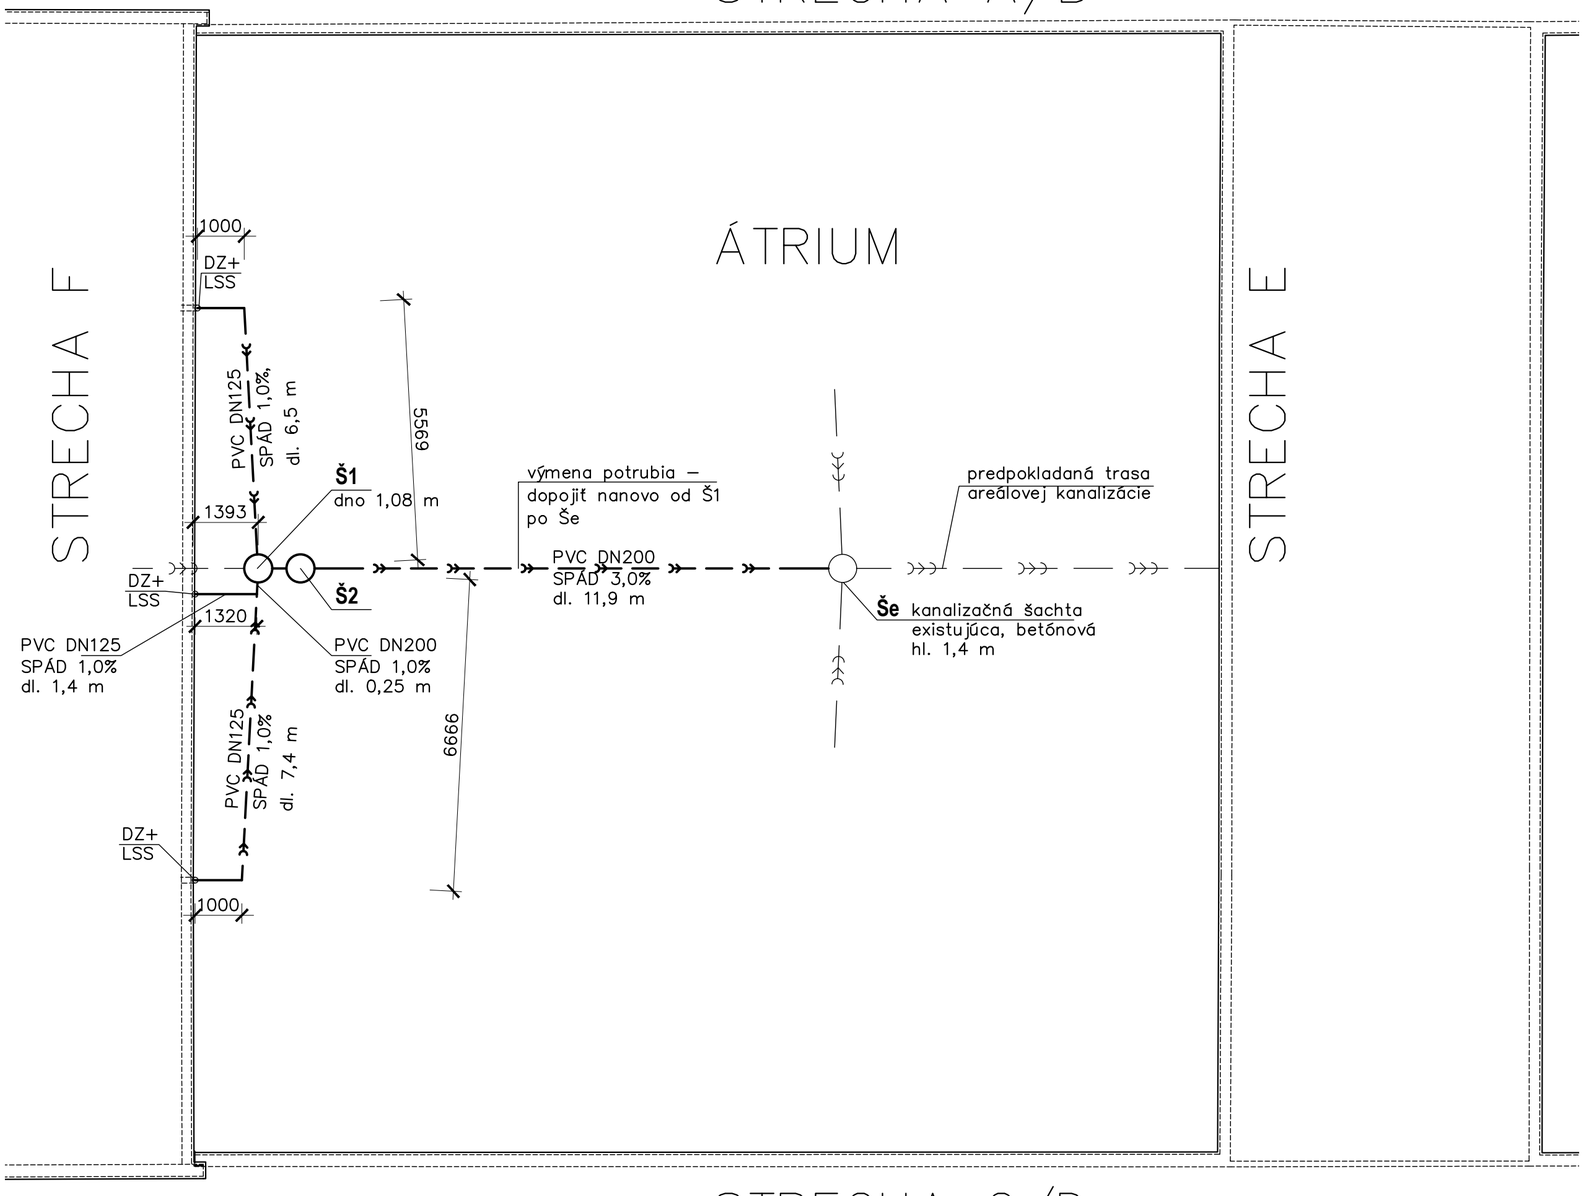


VZOROVÝ REZ ULOŽENIA POTRUBIA

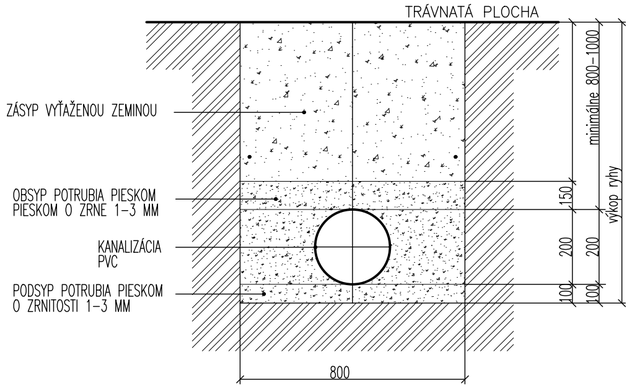

LEGENDA


EXISTUJÚCA AREÁLOVÁ KANALIZÁCIA – PREDPOKLAD KAMENINOVÁ

NAVRHOVANÁ DAŽĎOVÁ KANALIZÁCIA PVC

Š1 NAVRHOVANÁ KAANLIZAČNÁ ŠACHTA TEGRA ø600 mm, KG TYP X, + KORUGOVANÁ RÚRA+ PLASTOVÝ POKLOP POCHÔDZNY

Š2 REVÍZNA ŠACHTA KARMAT DN400 SO SPATNOU KLAPKOU PRE POTRUBIE DN 200, S PLASTOVÝM POKLOPOM A KORUGOVANOU RÚROU

DZ+LSS DAŽĎOVÝ ZVOD + LAPAČ STREŠNÝCH SPLAVENÍN

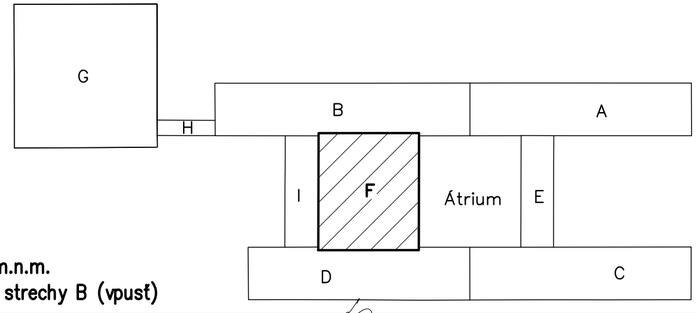

±0,000 = 328,06 m.n.m.
najnižší bod. exist. strechy B (vpusť)

ZODP. PROJEKTANT	Ing. Dušan Homola		
PROJEKTANT	Ing. Martin Jahodník		
INVESTOR/STAVEBNÍK	Mesto Prievidza, Námestie slobody č. 14, 971 01 Prievidza		
NÁZOV A MIESTO STAVBY	**Rekonštrukcia strešného plášťa ZŠ Energetikov Ulica energetikov 242/39, Prievidza**	Formát	3 x A4
		Dátum	06/2019
		Účel	PSP
NÁZOV VÝKRESU	**Arealová kanalizácia – dopojenie dažďových zvodov**	Kótované v MM 1:100	

Na nádvorí 2380/6
Prievidza 971 01
kontakt:
0905 288 104

9