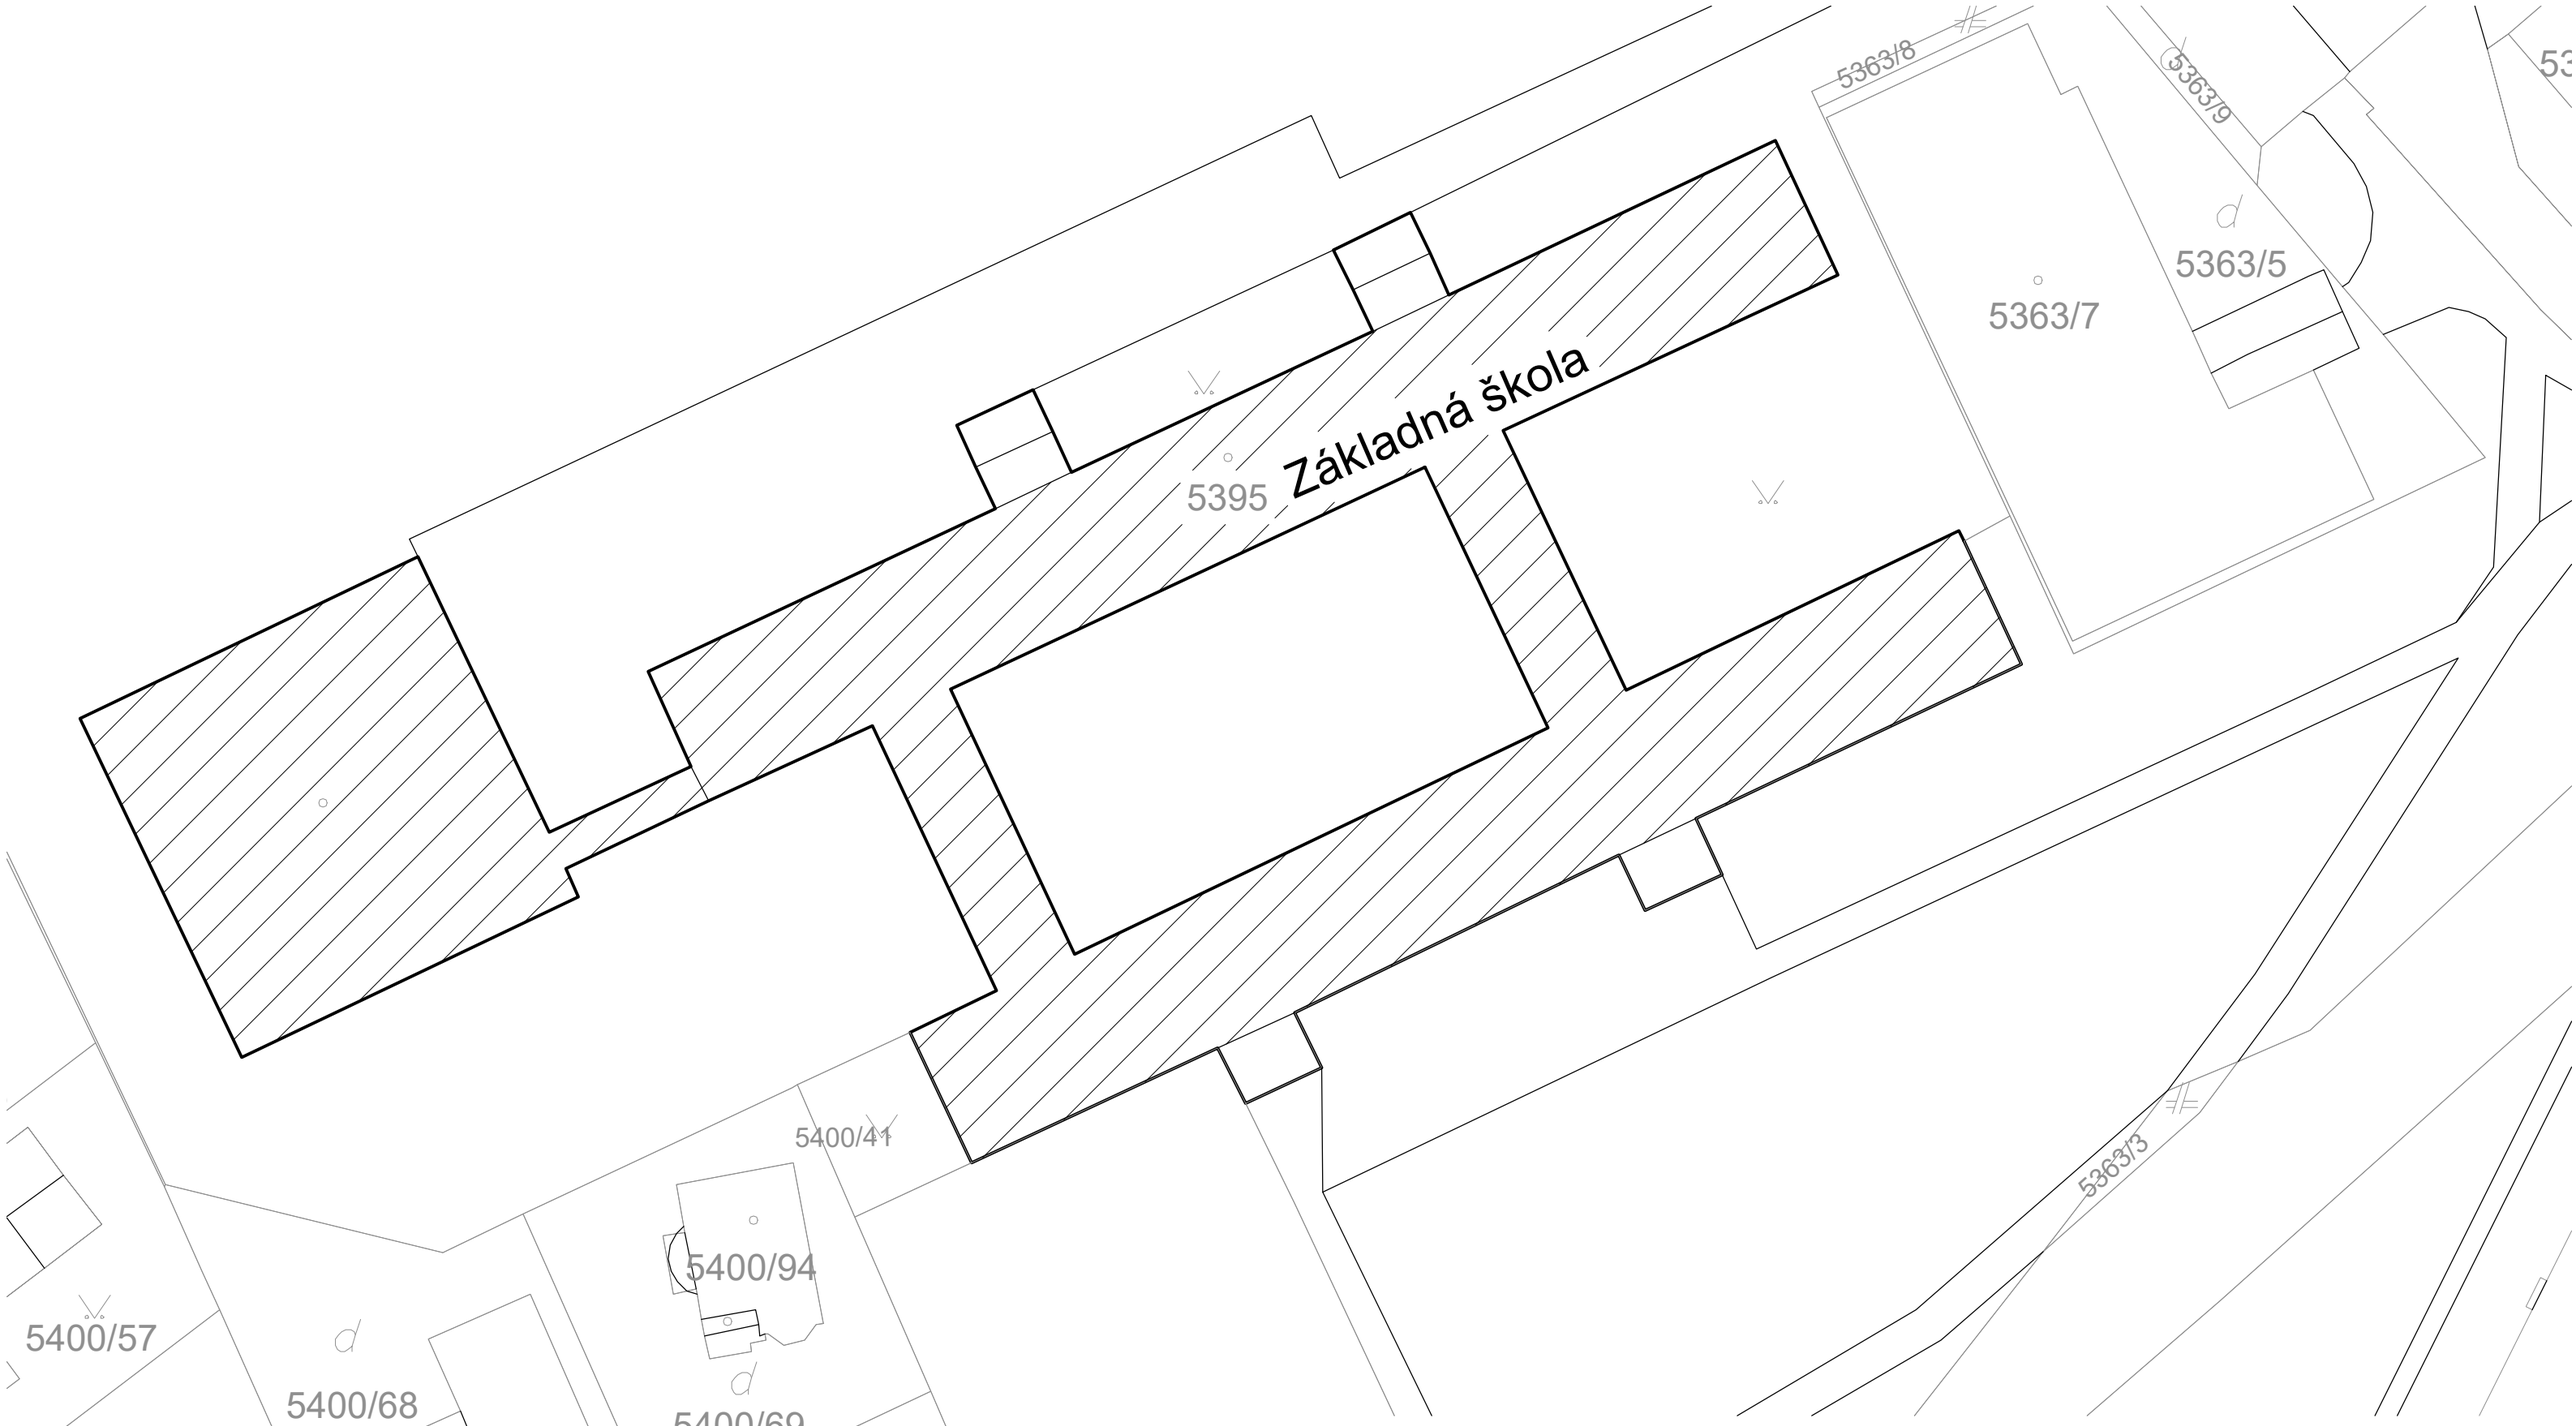


ZODP. PROJEKTANT	Ing. Dušan Homola		
PROJEKTANT	Ing. Martin Jahodník		
INVESTOR/STAVEBNIK	Mesto Prievidza, Námestie slobody č. 14, 971 01 Prievidza		
NÁZOV A MIESTO STAVBY **Rekonštrukcia strešného plášťa ZŠ Energetikov** **Ulica energetikov 242/39, Prievidza**		Formát	6 x A 4
		Dátum	06/2019
		Účel	PSP
NÁZOV VÝKRESU **SITUÁCIA**		Kótované v MM 1:500	

s.r.o.
Na nádvorí
2380/6
Prievidza 971 01
kontakt:
0905 288 104

C